


OPRAVA KORYTA V MÍSTĚ NÁTRŽÍ NÁTRŽ 1 - VZOROVÝ PŘÍČNÝ ŘEZ

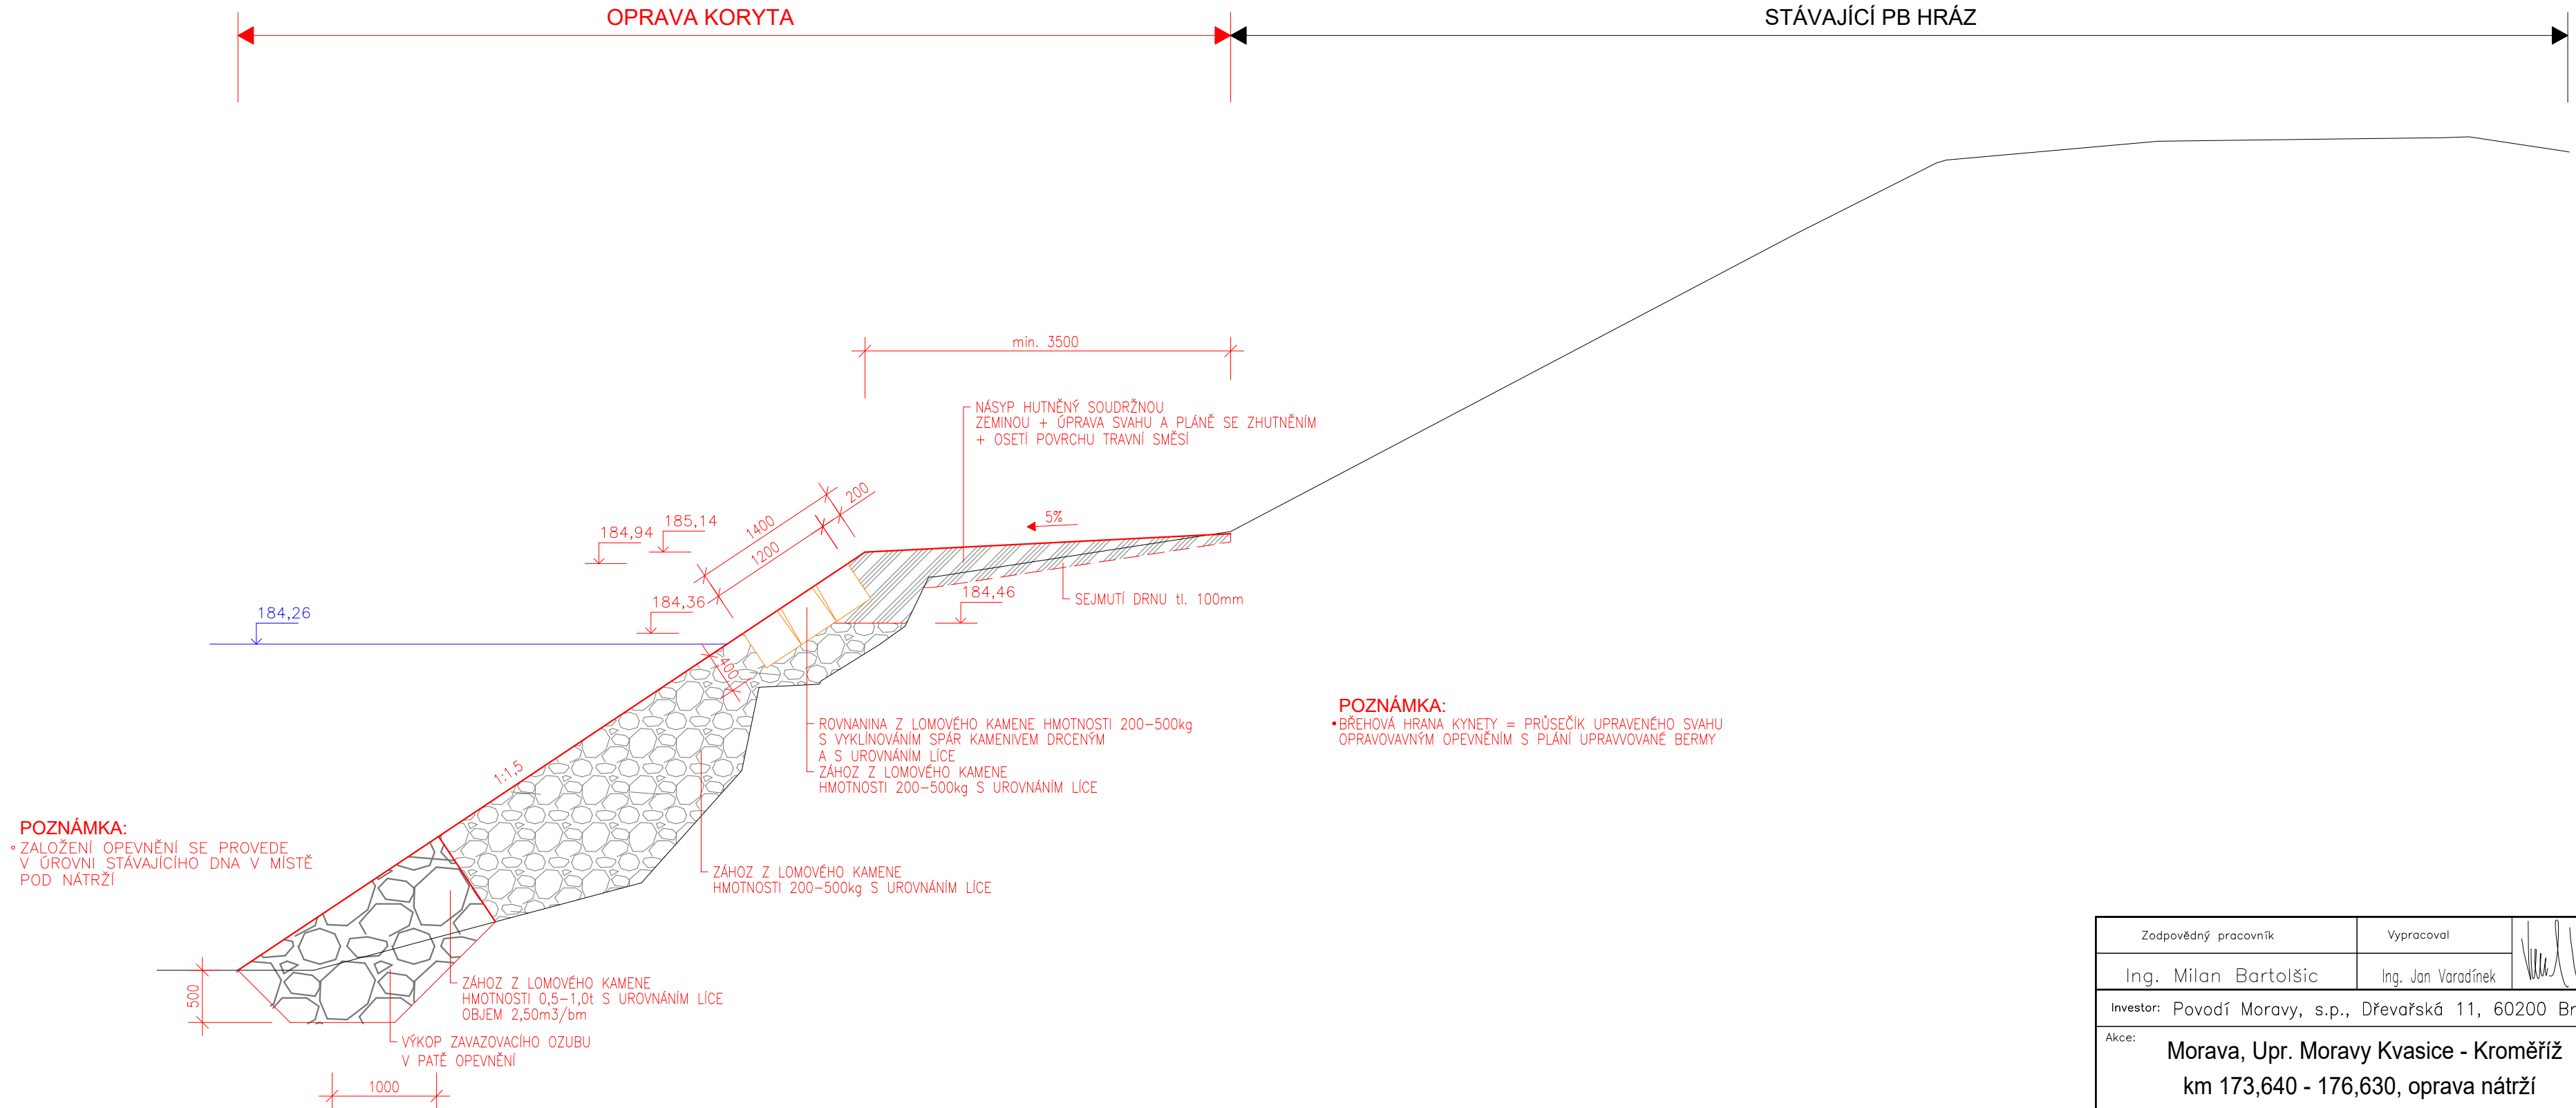

Zodpovědný pracovník		Vypracoval		 AQUA CENTRUM Břeclav s.r.o.	
Ing. Milan Bartolšic		Ing. Jan Voradíněk			
Investor: Povodí Moravy, s.p., Dřevařská 11, 60200 Brno				Kapustý 27, 690 06 Břeclav IČO 60710063, DIČ CZ60710063 tel.: 519 333 689, email: aqc@wo.cz	
Akce: Morava, Upr. Moravy Kvasice - Kroměříž km 173,640 - 176,630, oprava nátrží DOKUMENTACE PRO PROVÁDĚNÍ STAVBY				Formát	
				Datum	září 2025
				Číslo stavby	
Příloha: OPRAVA KORYTA V MÍSTĚ NÁTRŽÍ NÁTRŽ 1 – VZOROVÝ PŘÍČNÝ ŘEZ				Měřítko 1:50	Číslo přílohy D.1.1.3.6