
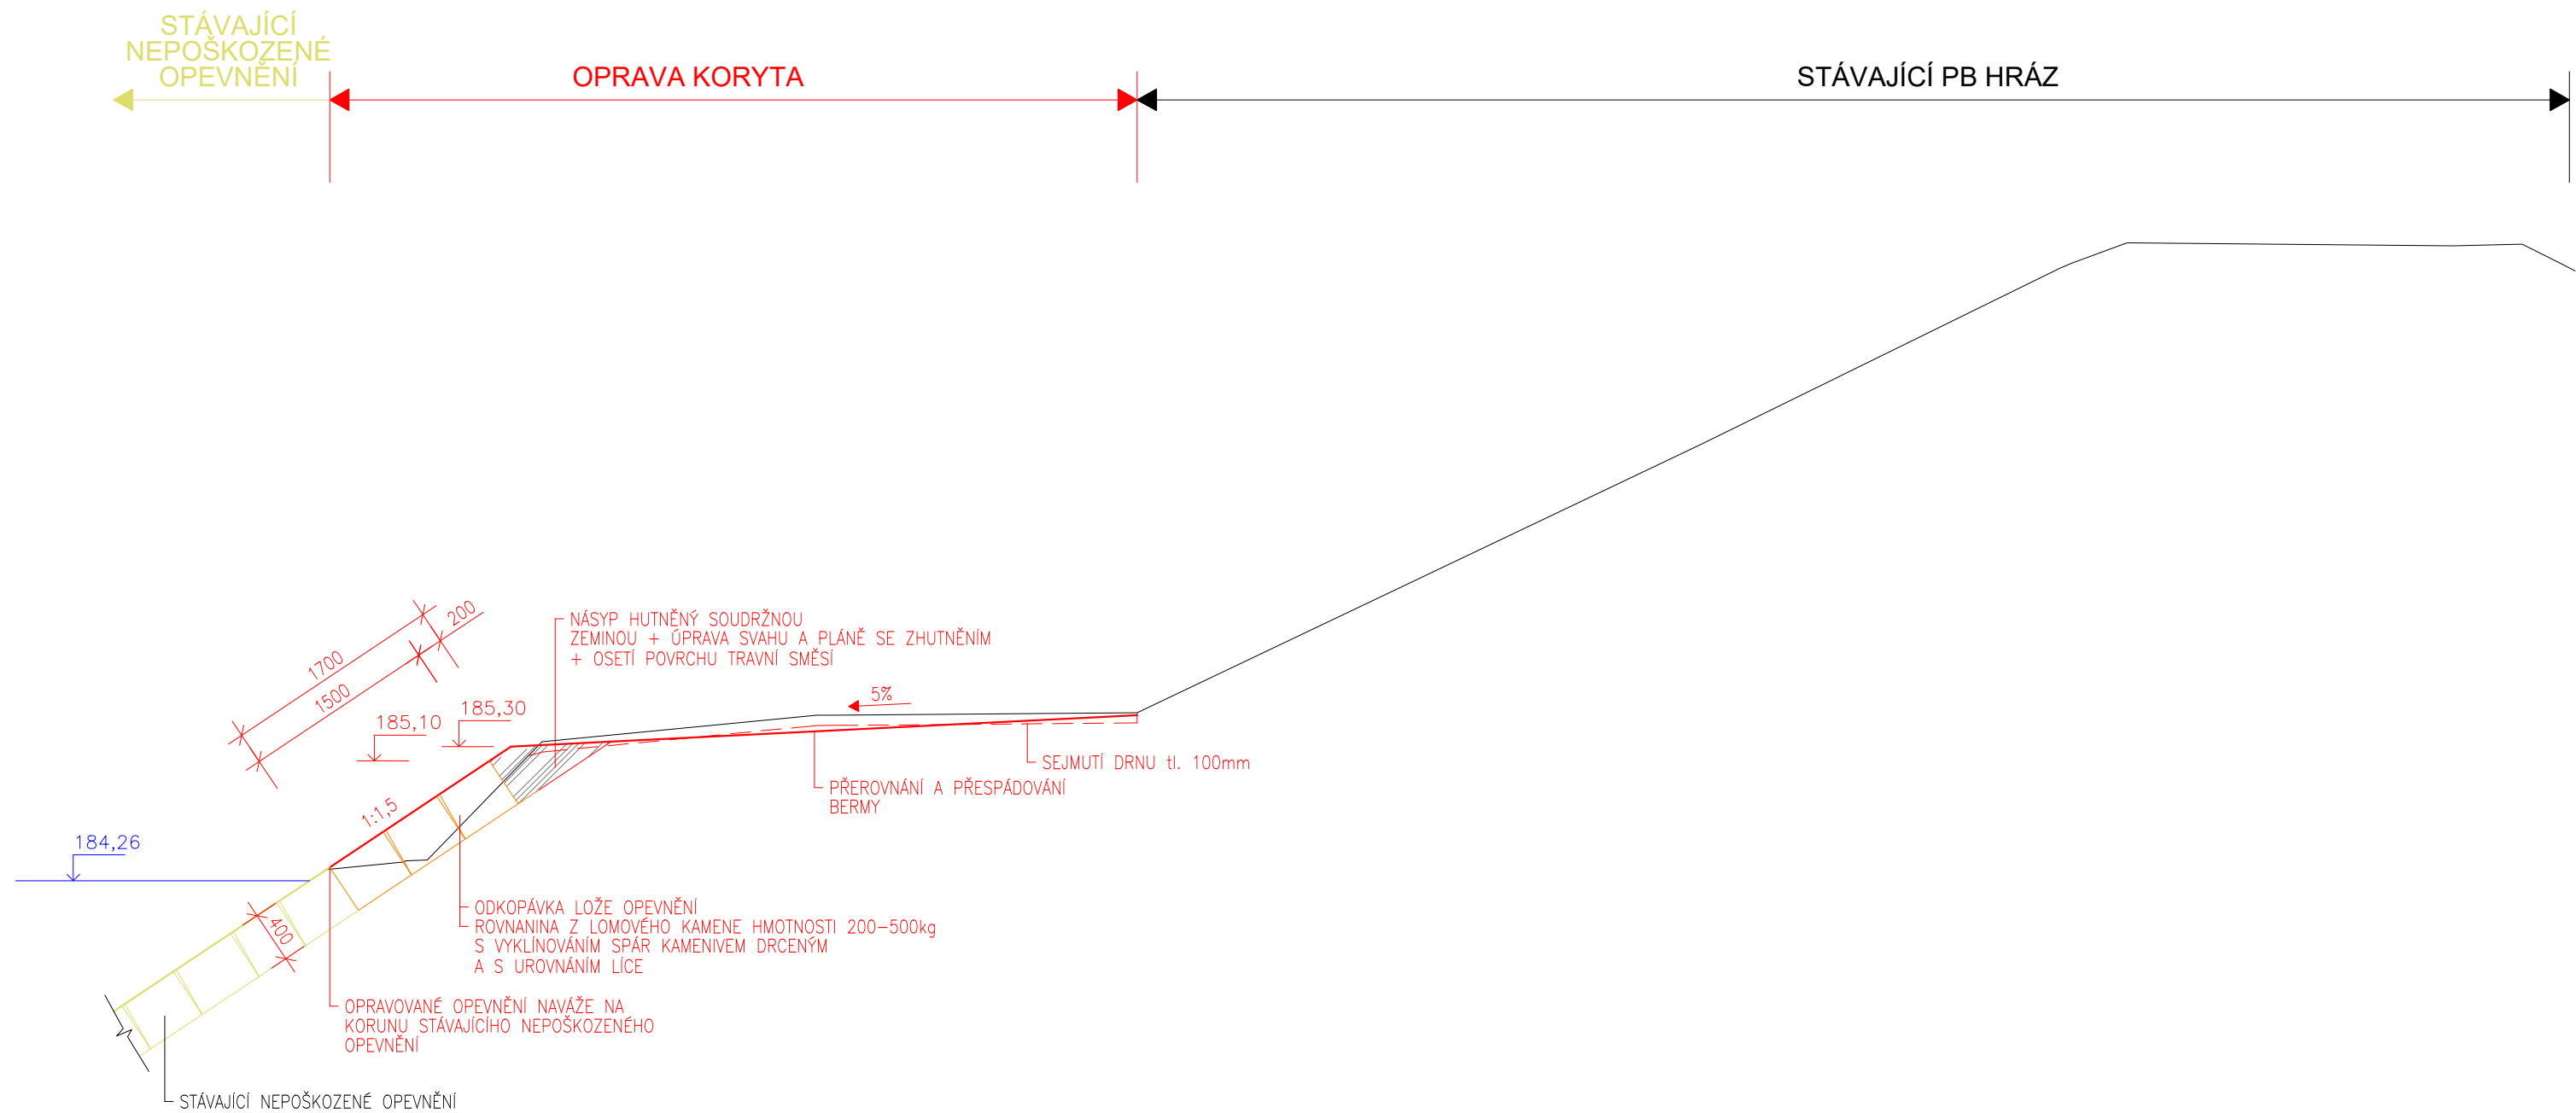



OPRAVA KORYTA V MÍSTĚ NÁTRŽÍ
NÁTRŽ 2 - VZOROVÝ PŘÍČNÝ ŘEZ

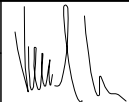

Zodpovědný pracovník	Vypracoval		 AQUA CENTRUM Břeclav s.r.o. Kapusty 27, 690 06 Břeclav IČO 60710063, DIČ CZ60710063 tel.: 519 333 689, email: aqc@wo.cz	
Ing. Milan Bartolšic	Ing. Jan Varadínek			
Investor: Povodí Moravy, s.p., Dřevařská 11, 60200 Brno				
Akce: Morava, Upr. Moravy Kvasice - Kroměříž km 173,640 - 176,630, oprava nátrží DOKUMENTACE PRO PROVÁDĚNÍ STAVBY			Formát	
			Datum	září 2025
			Číslo stavby	
Příloha: OPRAVA KORYTA V MÍSTĚ NÁTRŽÍ NÁTRŽ 2 – VZOROVÝ PŘÍČNÝ ŘEZ			Měřítko 1:50	Číslo přílohy D.1.1.3.7