VPR 1 - oprava kamenné dlažby typ 1

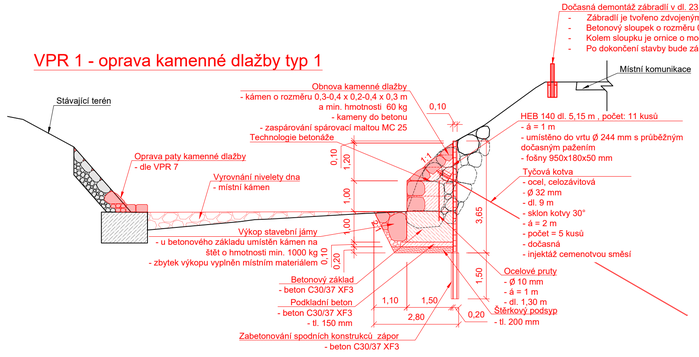

VPR 3 - oprava kamenné dlažby typ 3

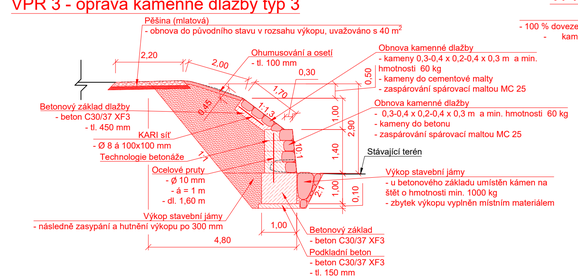

VPR 5 - oprava spádového stupně typ 2

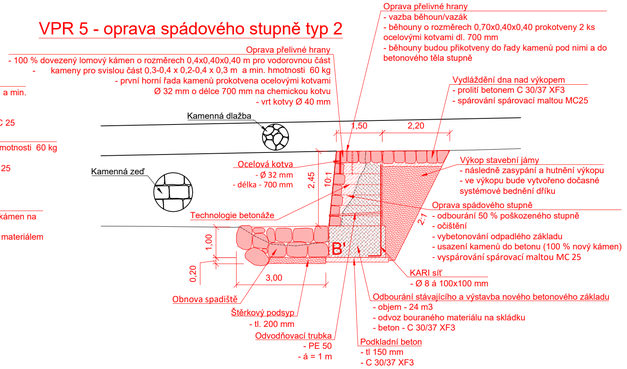

VPR 7 - oprava kamenné zdi/dlažby

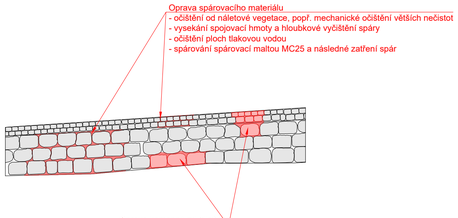

VPR 2 - oprava kamenné dlažby typ 2

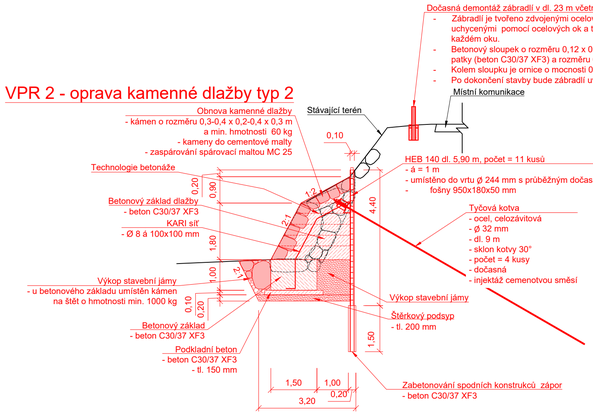

VPR 4 - oprava spádového stupně typ 1

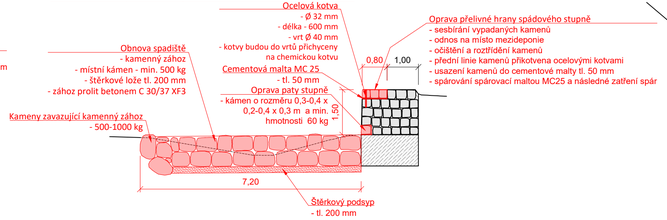

VPR 6 - oprava spadiště

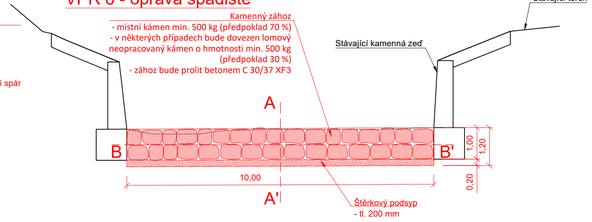

REV.	DATUM	POPIS
3		
2		
1		
0		

STAVEBNÍK (OBJEDNATEL):
Povodí Labe, státní podnik
Vita Nejedlého 951/8, Slezské Předměstí

ZPRACOVATEL DOKUMENTACE: Vodohospodářský rozvoj a výstavba a.s. Náběžní 90/4, 150 00 Praha 5

ZPRACOVATEL PŘÍLOHY:	ODPOVĚDNÝ PROJEKTANT:	HLAVNÍ PROJEKTANT:	VEDOUCÍ PROJEKT. TÝMU:
MGR. M. KRÁL	ING. J. LENÍČEK	ING. L. PĚKNÝ	ING. M. LEXA

NÁZEV ZÁMĚRU:
Úpa, Malá Úpa, odstranění povodňových škod
č. akce 119251010, název akce Úpa, Pec pod Sněžkou, obnova koryta v ř.km 73,100 - 74,000

STUPEŇ:	ZJEDNODUŠENÁ DPS
SOUBOR:	44_119251010_D_DPS_PpS_10.dwg
KRAJ: KRÁLOVÉHRADECKÝ	DATUM: 09/2025
K.Ú.: Pec pod Sněžkou	ZAKÁZKA: 6223/006
FORMÁT: 2xA4	PARÉ:
MĚŘÍTKO: 1:100	

NÁZEV ČÁSTI:
VÝKRESOVÁ ČÁST

NÁZEV PŘÍLOHY:
VZOROVÉ ŘEŠENÍ

PŘÍLOHA ČÍSLO:
D.4

Tato dokumentace včetně všech příloh (s výjimkou dat poskytnutých objednatelem) je duševním vlastnictvím akciové společnosti Vodohospodářský rozvoj a výstavba a.s.Objednatel této dokumentace je oprávněn ji využít k účelům vyplývajícím z uzavřené smlouvy bez jakéhokoliv omezení. Jiné osoby (jak fyzické, tak právnické) nejsou bez předchozího výslovného souhlasu objednatele oprávněny tuto dokumentaci ani její části jakkoli využívat, kopírovat (ani jiným způsobem rozmnožovat) nebo zpřístupnit dalším osobám.