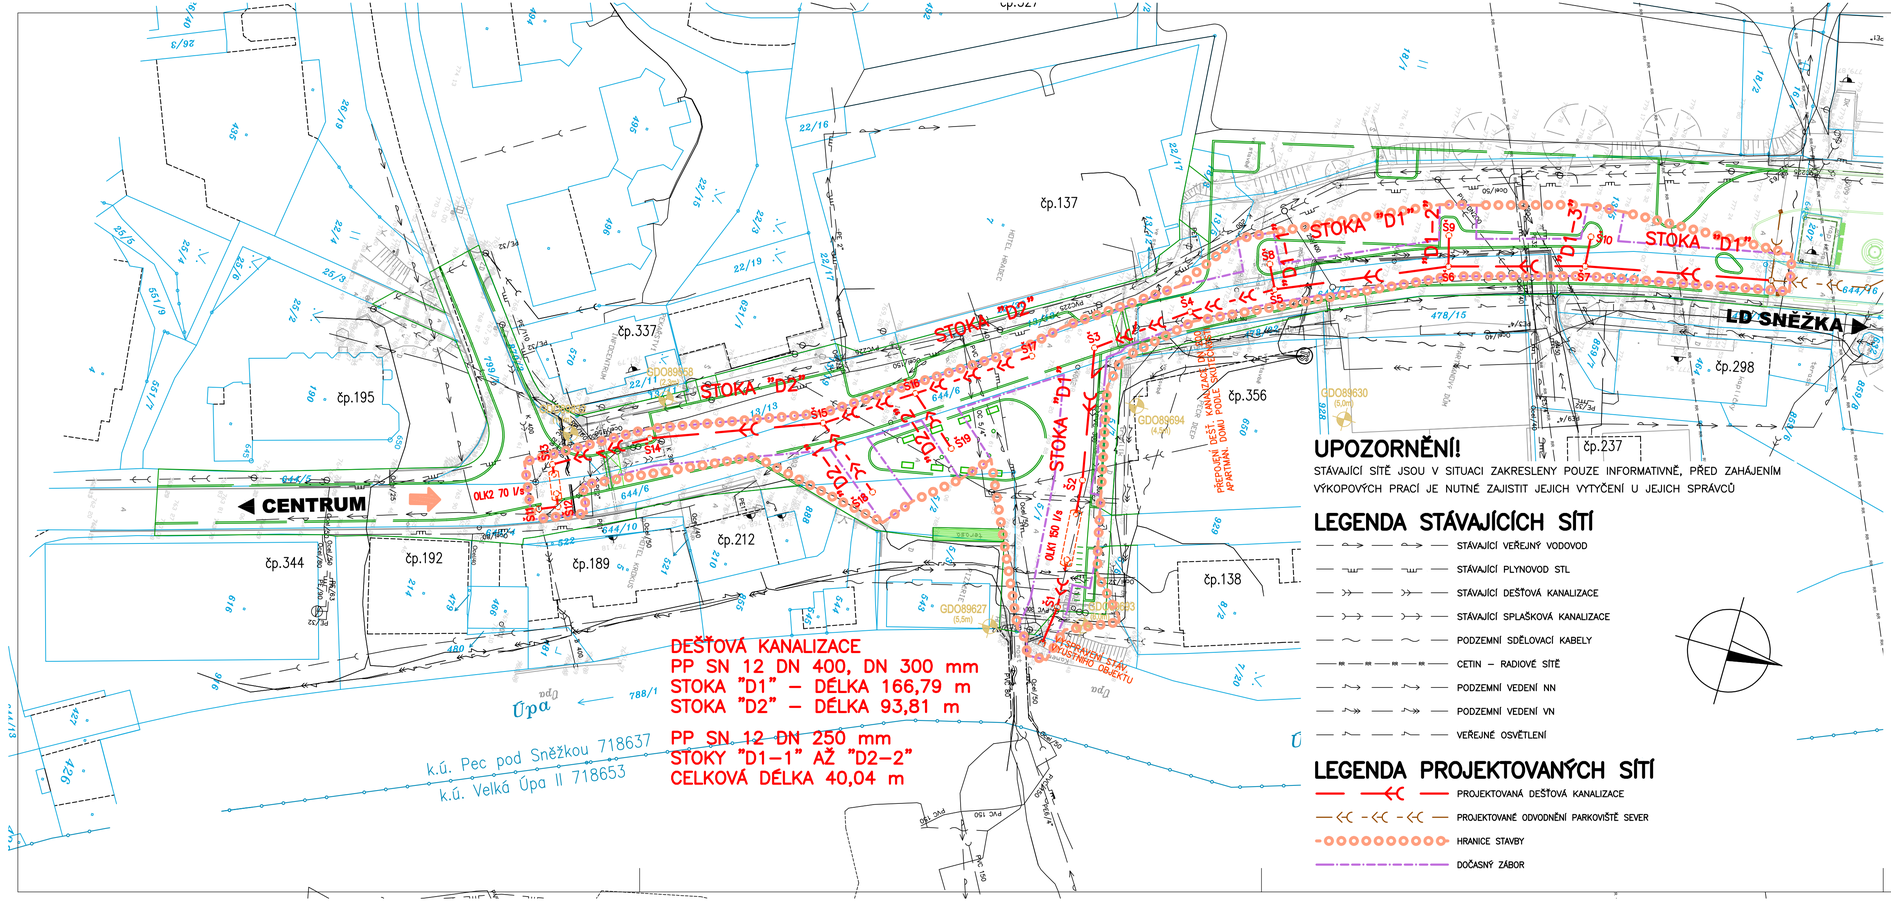

UPOZORNĚNÍ!

STÁVAJÍCÍ SÍTĚ JSOU V SITUACI ZAKRESLENY POUZE INFORMATIVNĚ, PŘED ZAHÁJENÍM VÝKOPOVÝCH PRACÍ JE NUTNÉ ZAJISTIT JEJICH VYTYČENÍ U JEJICH SPRÁVCŮ

LEGENDA STÁVAJÍCÍCH SÍTÍ

- STÁVAJÍCÍ VEŘEJNÝ VODOVOD
- STÁVAJÍCÍ PLYNOVOD STL
- STÁVAJÍCÍ DEŠŤOVÁ KANALIZACE
- STÁVAJÍCÍ SPLAŠKOVÁ KANALIZACE
- PODZEMNÍ SDĚLOVACÍ KABELY
- CETIN – RADIOVÉ SÍTĚ
- PODZEMNÍ VEDENÍ NN
- PODZEMNÍ VEDENÍ VN
- VEŘEJNÉ OSVĚTLENÍ

LEGENDA PROJEKTOVANÝCH SÍTÍ

- PROJEKTOVANÁ DEŠŤOVÁ KANALIZACE
- PROJEKTOVANÉ ODVODNĚNÍ PARKOVIŠTĚ SEVER
- HRANICE STAVBY
- DOČASNÝ ZÁBOR

- Souřadnicový systém S-JTSK
- Výškový systém Bpv

ZMĚNA	POPIS	DATUM
03		
02		
01		

AQUA THERM PROJECT
ING. ALENA MELIŠOVÁ
AQUATHERM PROJECT
Střelecká 588, 500 02 Hradec Králové, tel: +420 606 769 732, alenamelisova@seznam.cz IČ: 735 75 721

Objednatel: Město Pec pod Sněžkou
Pec pod Sněžkou 230
Pec pod Sněžkou
542 21

Pec pod Sněžkou, Náměstí u Kapličky Panny Marie - jih
Oprava stoky dešťové kanalizace

- kraj: Královéhradecký
- MÚ / OU: Trutnov / Pec pod Sněžkou
- stupeň utajení: bez utajení
- datum: 02 / 2020
- zakázkové číslo: 20 008
- stupeň PD: PDPS
- odpovědný projektant stavby: Ing. Alena Melišová
- hlavní inženýr projektu: Ing. Melišová Alena
- vypracoval: Ing. Melišová Alena
- kontroloval: Ing. Jan Fiala
- změna číslo: 00
- měřítko: 1:500

KOORDINAČNÍ SITUAČNÍ VÝKRES C.3