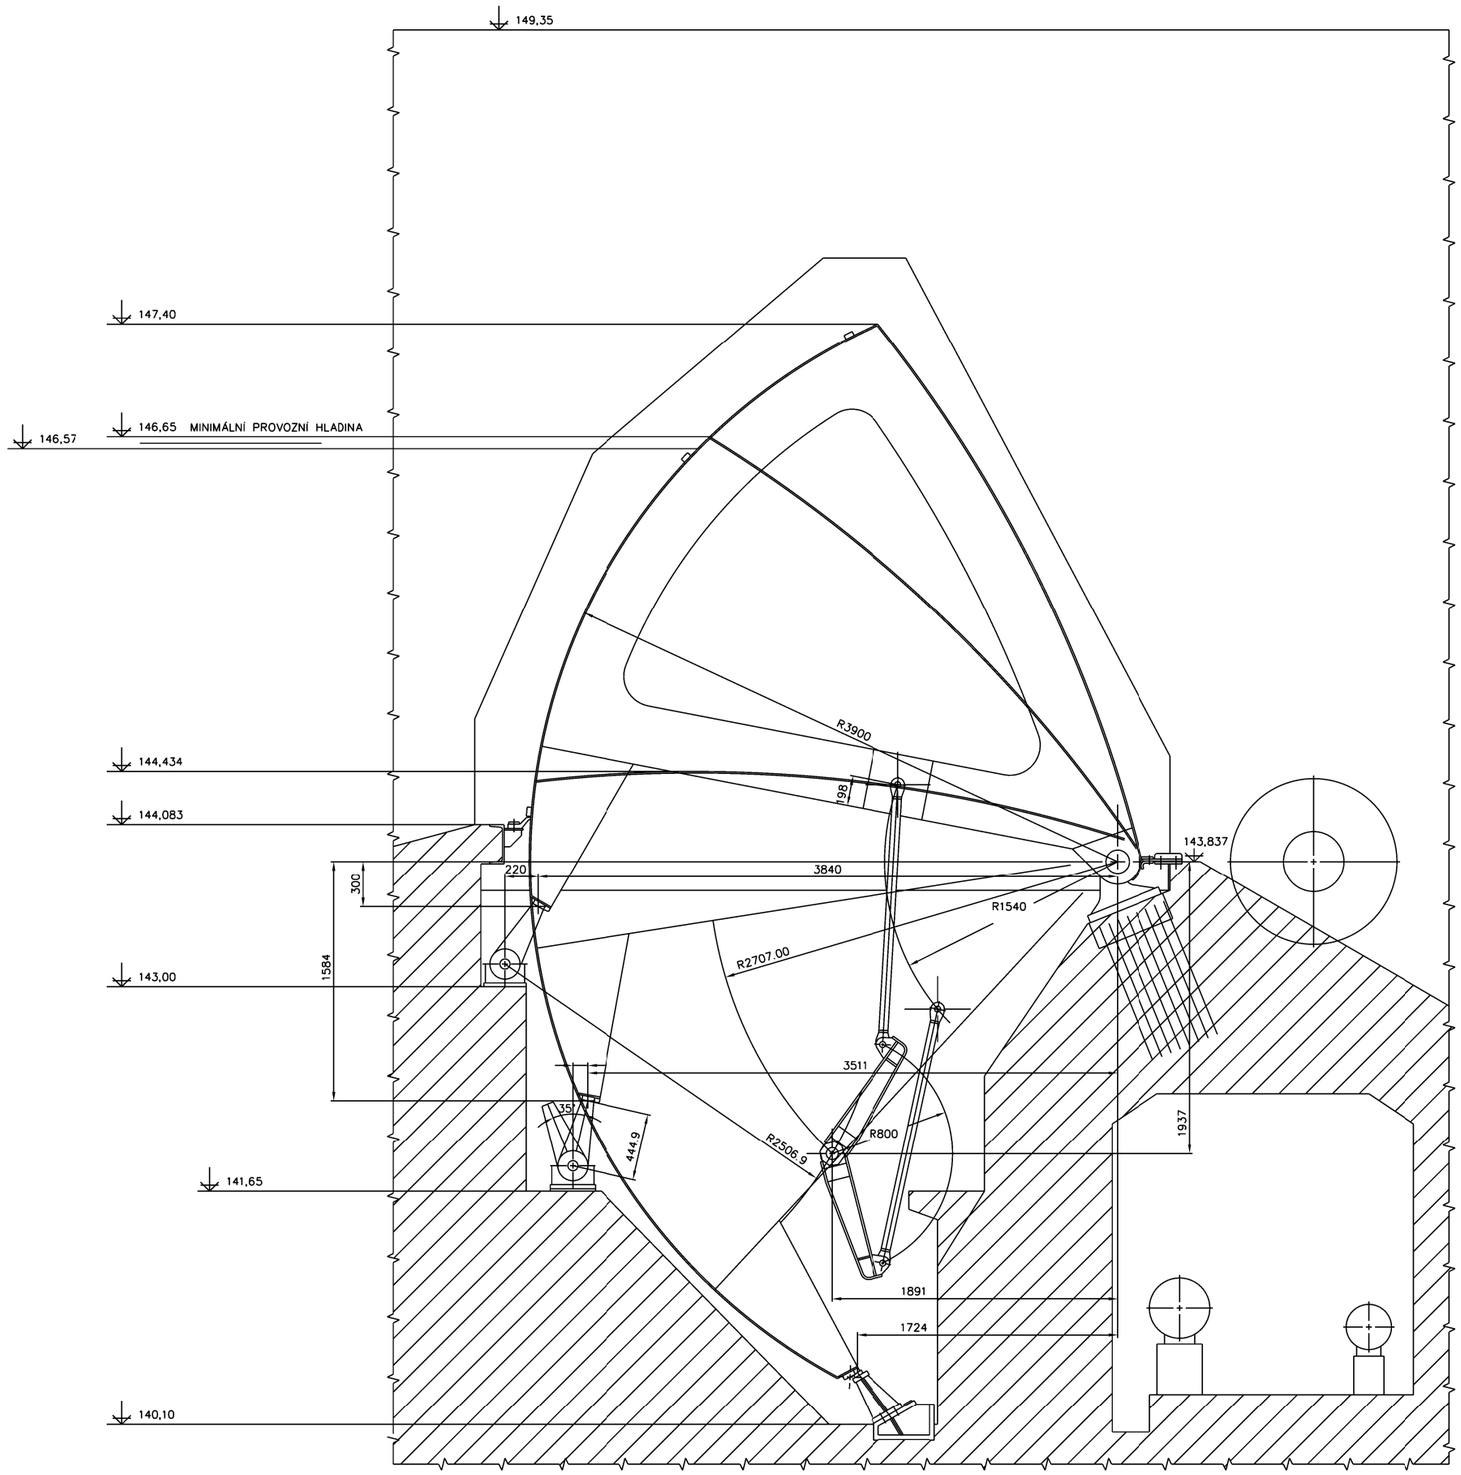

DRAGON montážní sdružení s.r.o. Nad Pískovnou 1558 140 00 Praha 4-Krč tel: 02/444 710 54, fax: 02/402 17 32	Hl.inž.projektu	Ing.Líkař
	Projektant	Ing.Líkař
	Vypracoval	
Investor : POVODÍ LABE – HRADEC KRÁLOVÉ	Datum	10.1998
Akce : OPRAVA HYDROSTATICKÉHO SEKTOROVÉHO JEZU	Stupeň	PP
	Změna	
ČESKÉ KOPISTY	Číslo zakázky	132/95
Příloha : ZPĚTNÁ VAZBA	Měřítko 1 : 20	Archivní číslo 00 110/95 — 11