


ŘEZ

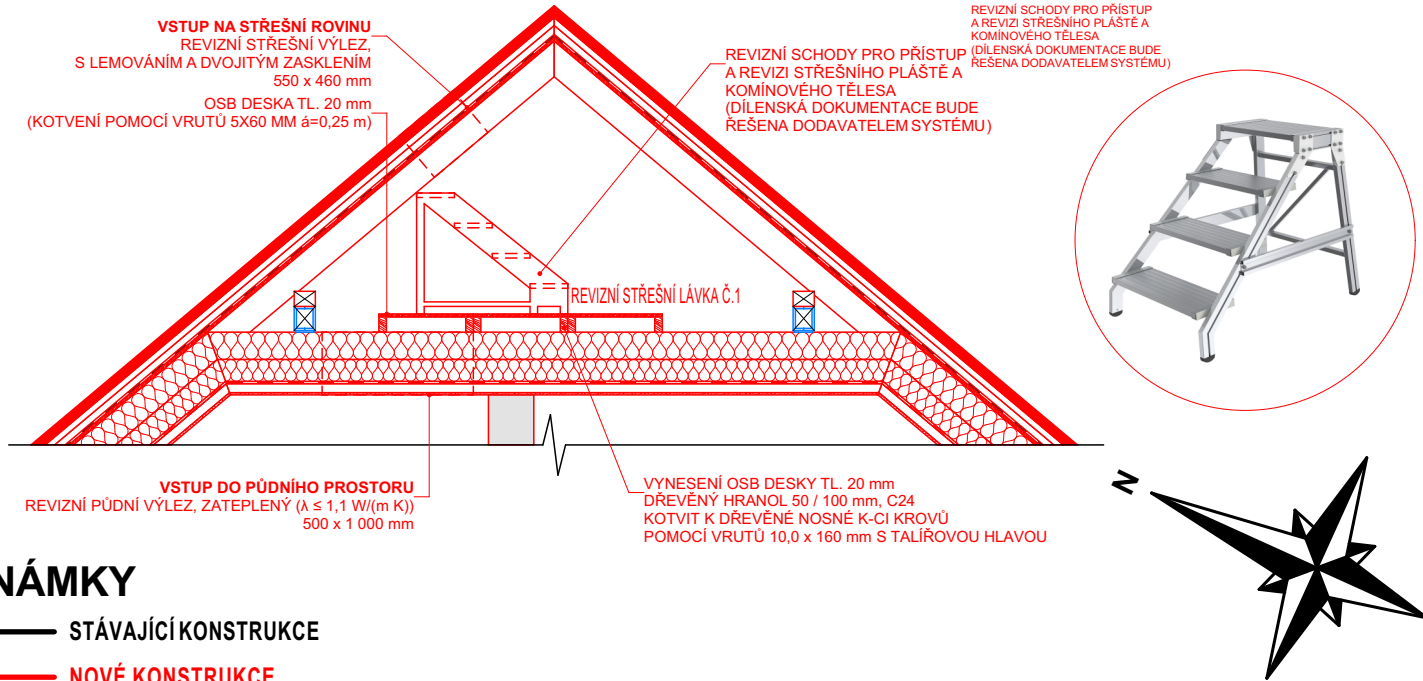

POZNÁMKY

STÁVAJÍCÍ KONSTRUKCE

NOVÉ KONSTRUKCE

- TATO PROJEKTOVÁ DOKUMENTACE JE URČENA PRO PROVEDENÍ STAVBY - DPS (NENAHRAZUJE VÝROBNÍ POPŘÍPADĚ DÍLENSKOU DOKUMENTACI)
- TATO DOKUMENTACE BYLA ZPRACOVÁNA NA ZÁKLADĚ INVESTOREM DODANÝCH PODKLADŮ, FYZICKÉ PROHLÍDKY A ZAMĚŘENÍ NA STAVBĚ
- VD Vranov - Technické zabezpečení vjezdu na korunu hráze - 2019 (Ing. Eva Papoušková, Ing. arch. Hana Weigner Kukletová)
 - VD Vranov n. Dyji - Povodí Moravy, Stavební úpravy inspekčních pokojů - 1 996 (AC - projekt, Stavocentrum, Dobšická 12, Znojmo)
 - Dům Hrázného Vranov, oprava umývárny a zřízení šatny - 1984
 - Projektové dokumentace, Vranov - přehrada, Domek hrázného - 1932
- VZHLEDNĚM K CHARAKTERU STAVBY - REKONSTRUKCE - JE MOŽNÉ, ŽE SE NA STAVBĚ NACHÁZEJÍ SKRYTÉ DETAILS, KTERÉ NEBYLO MOŽNÉ V RÁMCÍ ZAMĚŘENÍ A PRŮZKUMU OBJEKTU ZACHYTIT. POKUD BUDOU ODHALENY DROBNÉ NEJASNOSTI ČI NEDOSTATKY V PROJEKTOVÉ DOKUMENTACI, KONTAKTUJE DODAVATEL STAVBY ZPRACOVATELE PD, KTERÝ ZAJISTÍ ŘEŠENÍ DANÉ PROBLEMATIKY.
- DOKUMNETACE PŮVODNÍHO STAVU BYLA VYTVOŘENA NA ZÁKLADĚ PODKLADŮ PŘIJATÝCH OD INVESTORA A DÁLE NA ZÁKLADĚ PROVEDENÉHO OMĚŘENÍ SKUTEČNÝCH ROZMĚRŮ NA STAVBĚ, VEŠKERÉ ROZMĚRY JE NEZBYTNÉ PŘED ZAHÁJENÍM REALIZACE OVĚŘIT NA STAVBĚ
- VZHLEDNĚM K CHARAKTERU STAVBY - REKONSTRUKCE - NENÍ MOŽNÉ DEFINOVAT PŘESNÉ ROZMĚRY JEDNOTLIVÝCH PRVKŮ - VEŠKERÉ PRVKY JE NEZBYTNÉ DOMĚŘIT NA STAVBĚ
- REVIZNÍ LÁVKA BUDE PROVEDENA V ŠÍŘI DLE VÝKRESOVÉ DOKUMENTACE, NOSNÝMI PRVKY BUDOU DŘEVĚNÉ HRANOLY 50/100 mm UKLÁDANÉ NA HORNÍ ČÁST DŘEVĚNÝCH KLEŠTIN
- VEŠKERÉ NOVÉ PRVKY BUDOU OPATŘENY OCHRANNÝM NÁTĚREM PROTI DŘEVOKAZNÝM ŠKŮDCŮM.
- VRUTY A ŠROUBY KTERÉ BUDOU ZABUDOVÁNY DO KONSTRUKCE BEZ MOŽNOSTI PŘÍSTUPU MUSÍ VYKAZOVAT ODOLNOST MIN. 15 CYKLŮ KESTERNICH (DODAVATEL MUSÍ PROKÁZAT CERTIFIKÁTEM)
- VEŠKERÉ KOTEVNÍ MATERIÁLY A PŘÍSLUŠENSTVÍ MUSÍ BÝT SOUČÁSTÍ SYSTÉMU VÝROBCŮ, V PŘÍPADĚ ZÁMĚNY MATERIÁLŮ JE NUTNÁ KONZULACE S TECHNIKEM VÝROBCE A PROJEKTANTEM
- DÍLENSKÁ DOKUMENTACE REVIZNÍCH SCHŮDKŮ PRO REVIZI STŘEŠNÍHO PLÁŠTĚ A KOMÍNOVÉHO TĚLESA BUDE ŘEŠENA DODAVATELEMSYSTÉMU

SO-01 DŮM HRÁZNÉHO		±0,000 = 354,570 mn.m. B.p.v.		SO-02 KRYTÉ STÁNÍ PRO OSOBNÍ AUTOMOBILY		±0,000 = 353,380 mn.m. B.p.v.	
VYPRACOVAL		Ing. Pavel Paděra		KRESLIL		Ondřej Šumpich	
KONTROLOVAL		Ing. Josef Paděra					
INVESTOR		Povodí Moravy, s.p., sídlem Dřevařská 11, 602 00 Brno, IČO: 708 90 013 Zastoupení: MVDr. Václav Gargulák, generální ředitel					
MÍSTO STAVBY		p.č. st. 331, 736, 737, 535, 1394/14, 551, 547/2 katastrální území: Vranov nad Dyjí [785415]					
NÁZEV PROJEKTU		VD Vranov, DŮM HRÁZNÉHO - REKONSTRUKCE					
OBSAH		D.1.1 - ARCHITEKTONICKO - STAVEBNÍ ŘEŠENÍ VÝKRES REVIZNÍ LÁVKY (NS)					
		<div><div></div><div>Atelier</div><div>www.ppatelier.cz</div></div>					
		DATUM		Srpen 2023			
		MĚŘÍTKO		1:50			
		ÚČEL		DUR+DSP / DPS			
		Č. VÝKRESU		D.1.1.35			
		Č. PARÉ					