



DETAILY KONSTRUKCE KROVU


OSAZENÍ VAZNICE NA SLOUPEK

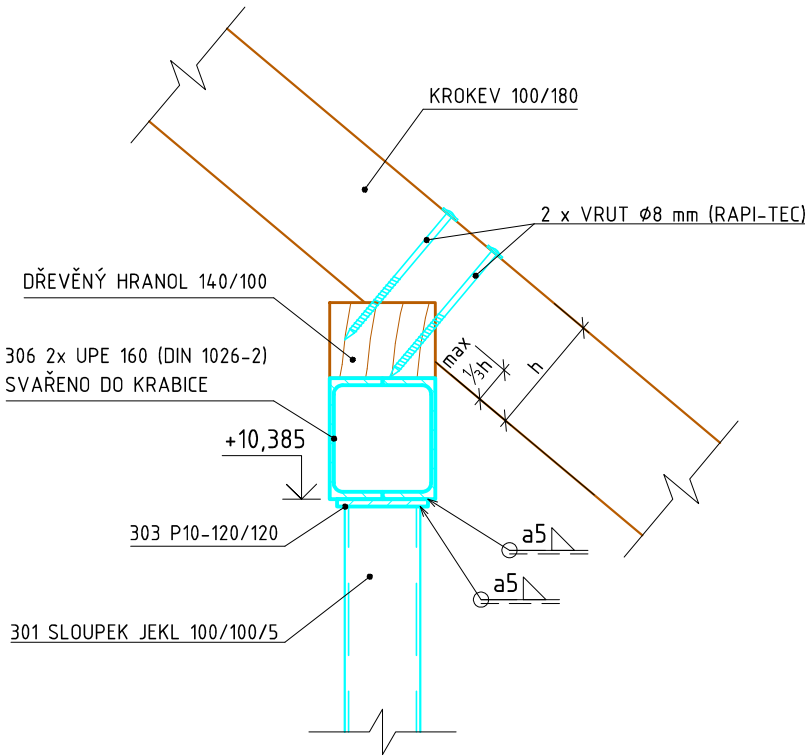


OSAZENÍ VAZNICE NA SLOUPEK SE VZPĚROU

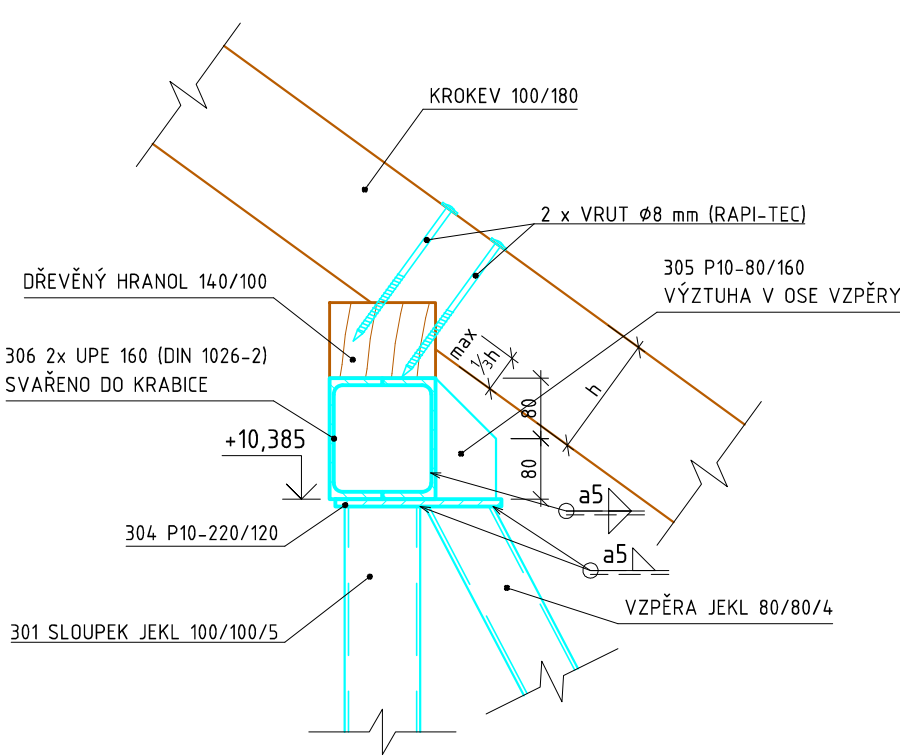


ULOŽENÍ OCELOVÉ VAZNICE NA ŽB VĚNEC ŠTÍTOVÉ STĚNY

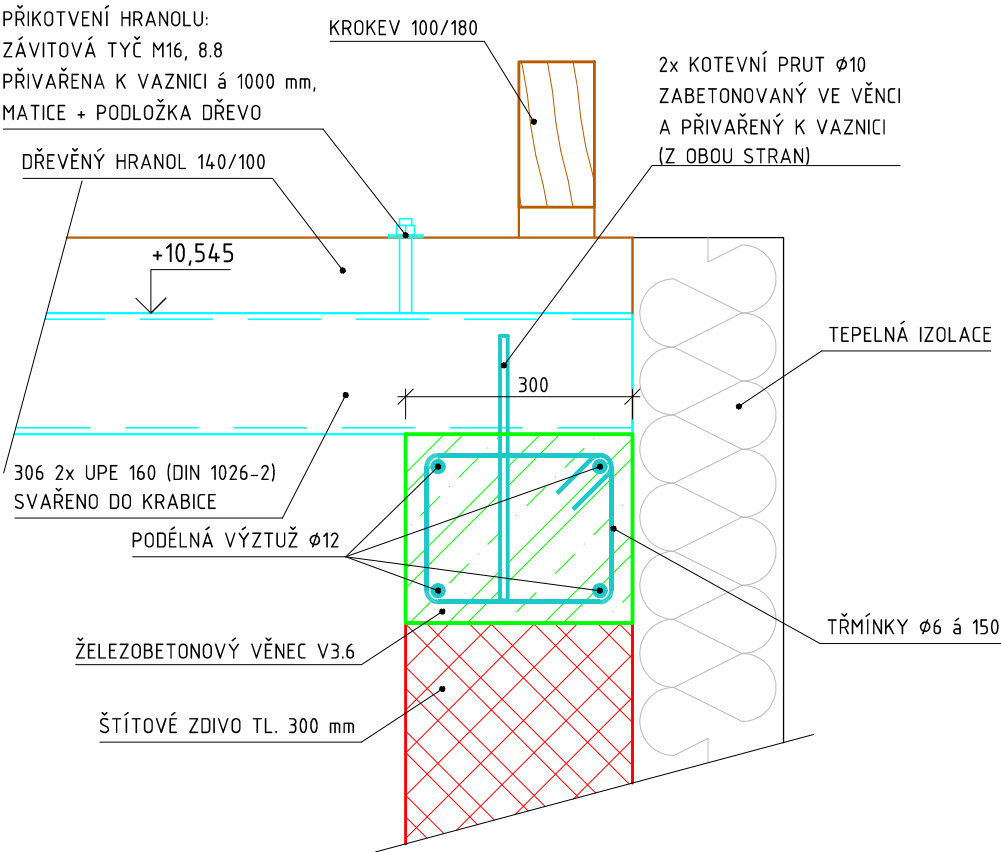

SPOJENÍ PROFILŮ VAZNIC (PŘEPLÁTOVÁNÍ)

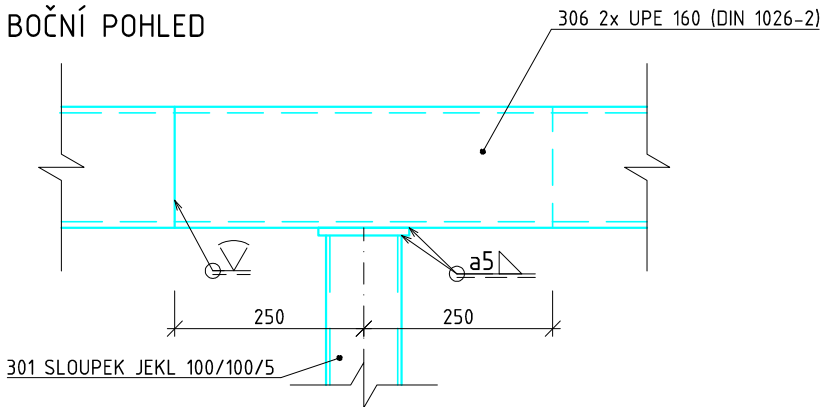


HORNÍ POHLED - TOTOŽNÉ SVARY I ZE SPODNÍ STRANY VAZNIC

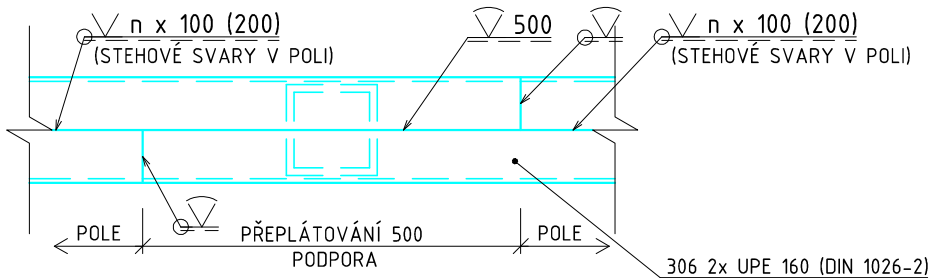

PROVEDENÍ OCELOVÝCH VAZNIC

PŘIKOTVENÍ HRANOLU:  
ZÁVITOVÁ TYČ M16-125, 8.8  
PŘIVAŘENA K VAZNICI á 1000 mm,  
MIMO POLOHU KROKVÍ  
MATICE + PODLOŽKA DŘEVO  
(LZE ZAPUSTIT)

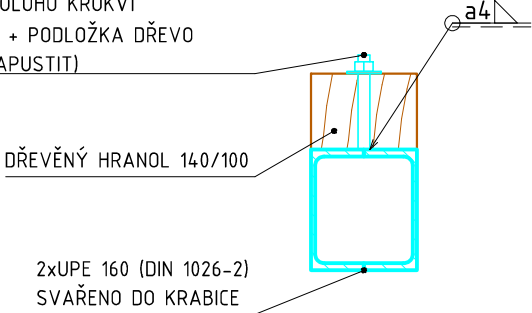

LEGENDA:

- NOVÉ OCELOVÉ PRVKY
- NOVÉ DŘEVĚNÉ PRVKY

POZNÁMKY:

- POKUD NENÍ UVEDENO JINAK, VŠECHNY SPOJE OCELOVÝCH PRVKŮ BUDOU PLNĚ PROVAŘENY
- VÝZTUHY NOSNÍKU HEA 220 (POL. Č. 205) ZKOSIT U NÁBĚHU HEA PROFILU 30 x 30 mm
- PRVKY Z OCELI S235 OPATŘIT 1 X ZÁKLADNÍM NÁTĚREM
- TŘÍDA PROVEDENÍ OCELOVÝCH KONSTRUKCÍ EXC2
- DŘEVO CHEMICKY OŠETŘIT TRANSPARENTNÍM PŘÍPRAVKEM PROTI HOUBÁM A DŘEVOKAZNÉMU HMYZU

DŘEVO ROSTLÉ: C24 (DLE ČSN EN 338)  
OCEL: S235JR (DLE ČSN EN 10025-2)  
BETON VĚNCŮ: C25/30, XC1, S4, Dmax 16  
VÝZTUŽ: B500B

VYPRACOVAL: Ing. ALEŠ POLÁK, Ph.D.	KONTROLOVAL: Ing. ALEŠ POLÁK, Ph.D.	PROFESE: <b>D.1.2</b>
INVESTOR: Povodí Moravy, s.p. Dřevařská 11, 602 00 Brno	STUPEŇ: <b>DPS</b>	DATUM: 07 / 12 / 2023
AKCE: VD VRANOV, DŮM HRÁZNÉHO REKONSTRUKCE p č. st. 331, 736, 737, 535, 1394/14, 551, 547/2 k. ú. Vranov nad Dyjí	FORMÁT: 2xA4 MĚŘÍTKO: 1:10	PARÉ: VÝKRES Č.: <b>D.1.2.6</b>
VÝKRES: <b>DETAILY KONSTRUKCE KROVU</b>		