


KRAJ
KATASTRÁLNÍ ÚZEMÍ
DRUH POZEMKU
TECHNICKÁ ÚPRAVA
CHARAKTER ÚDRŽBY
NÁVRHOVÉ DRSNOSTI

MORAVSKOSLEZSKÝ									
KRNOV – HORNÍ PŘEDMĚSTÍ									
PARK		CHODNÍK	ZATRAVNĚNÁ PLOCHA	KORYTO TOKU	ZATRAVNĚNÁ PLOCHA	SJEZD	ZATRAVNĚNÁ PLOCHA	ZAHRADA	ZATRAVNĚNÁ PLOCHA
ZATRAVNĚNÍ	ZÁM.DL.	ZEĎ	ZATRAVNĚNÍ	ŠTĚRK	ZATRAVNĚNÍ	SJEZD	ZATRAVNĚNÍ	ZÁM.DL.	ZATRAVNĚNÍ
SEČENÍ	BEZÚDRŽB.		SEČENÍ	BEZÚDRŽBOVÉ	SEČENÍ		SEČENÍ		BEZÚDRŽBOVÉ
			n = 0.035	n = 0.041	n = 0.035				

PF 09.5
KM 0.200 000
M. 1 : 200

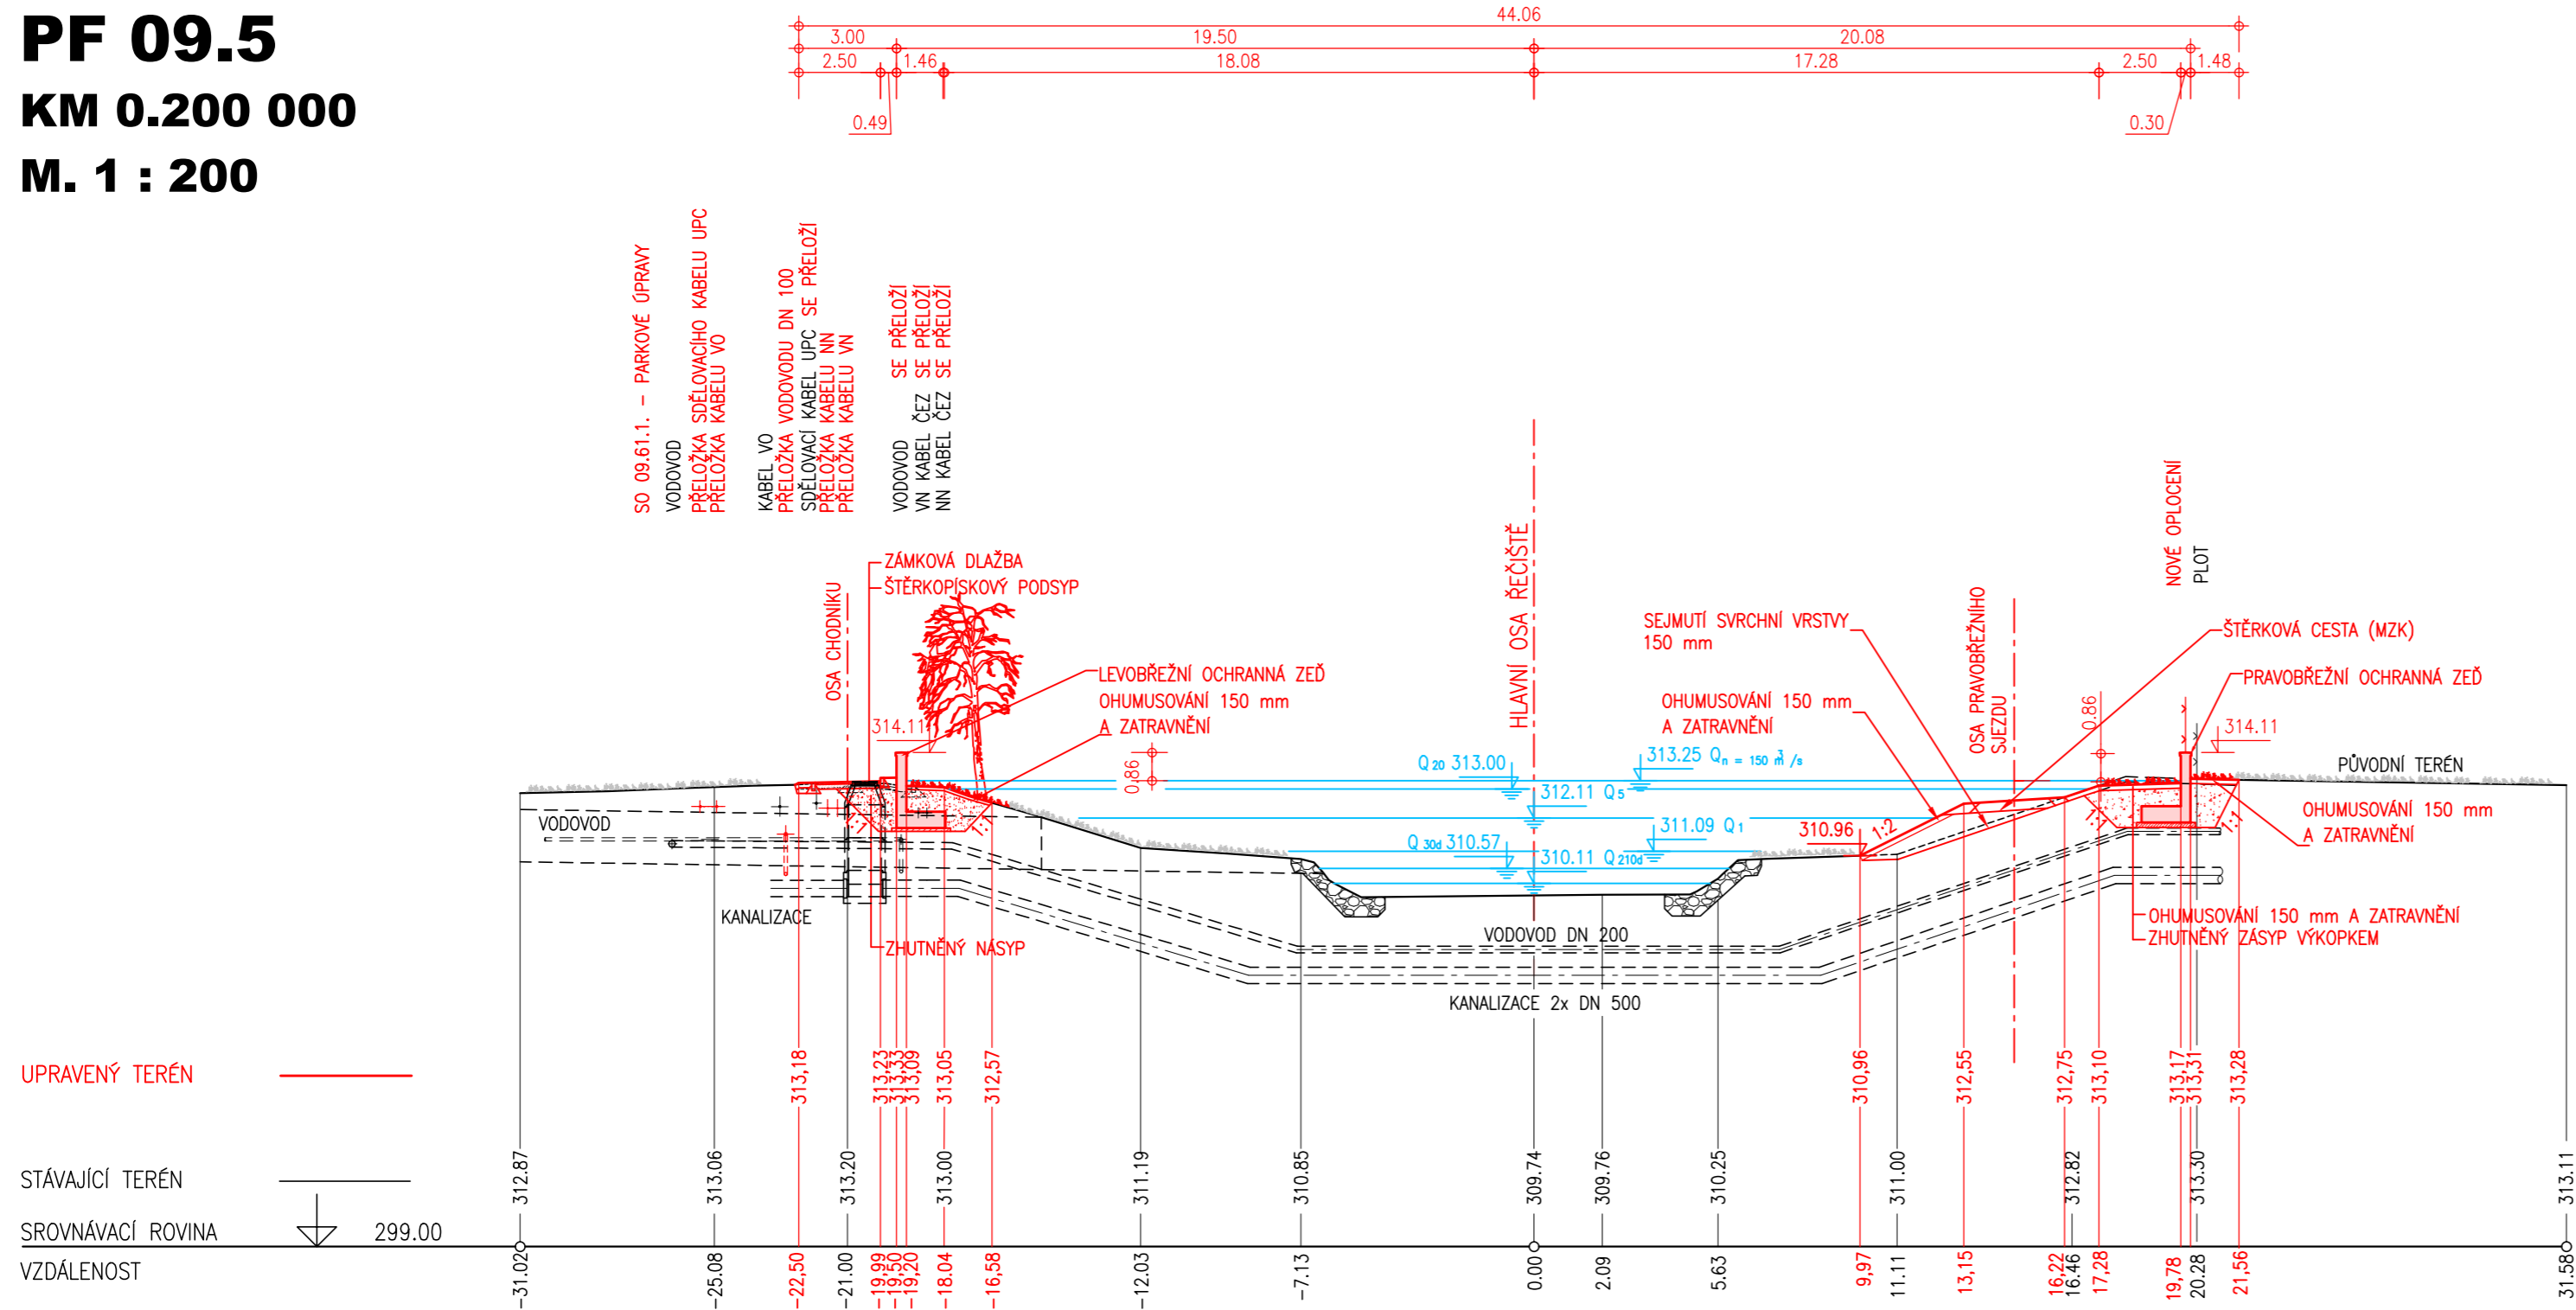

VÝŠKOVÝ SYSTÉM - B.p.v.
SOUŘADNICOVÝ SYSTÉM - JTSK

