


KRAJ  
KATASTRÁLNÍ ÚZEMÍ  
DRUH POZEMKU  
TECHNICKÁ ÚPRAVA  
CHARAKTER ÚDRŽBY  
NÁVRHOVÉ DRSNOSTI

MORAVSKOSLEZSKÝ				
OPAVSKÉ PŘEDMĚSTÍ				
BUDOVA	ZATRAV. PLOCHA	KORYTO TOKU	ZATRAVNĚNÁ PLOCHA	ZAHRADA
BUDOVA	— ZATRAV.	ŠTĚRK	ZATRAVNĚNÍ	— ZÍDKA
BEZÚDRŽB.	— SEČENÍ	BEZÚDRŽBOVÉ	SEČENÍ	— BEZÚDRŽBOVÉ
	— n=0.035	n = 0.041	n = 0.035	

**PF 09.12**  
**KM 0.550 000**  
**M. 1 : 200**

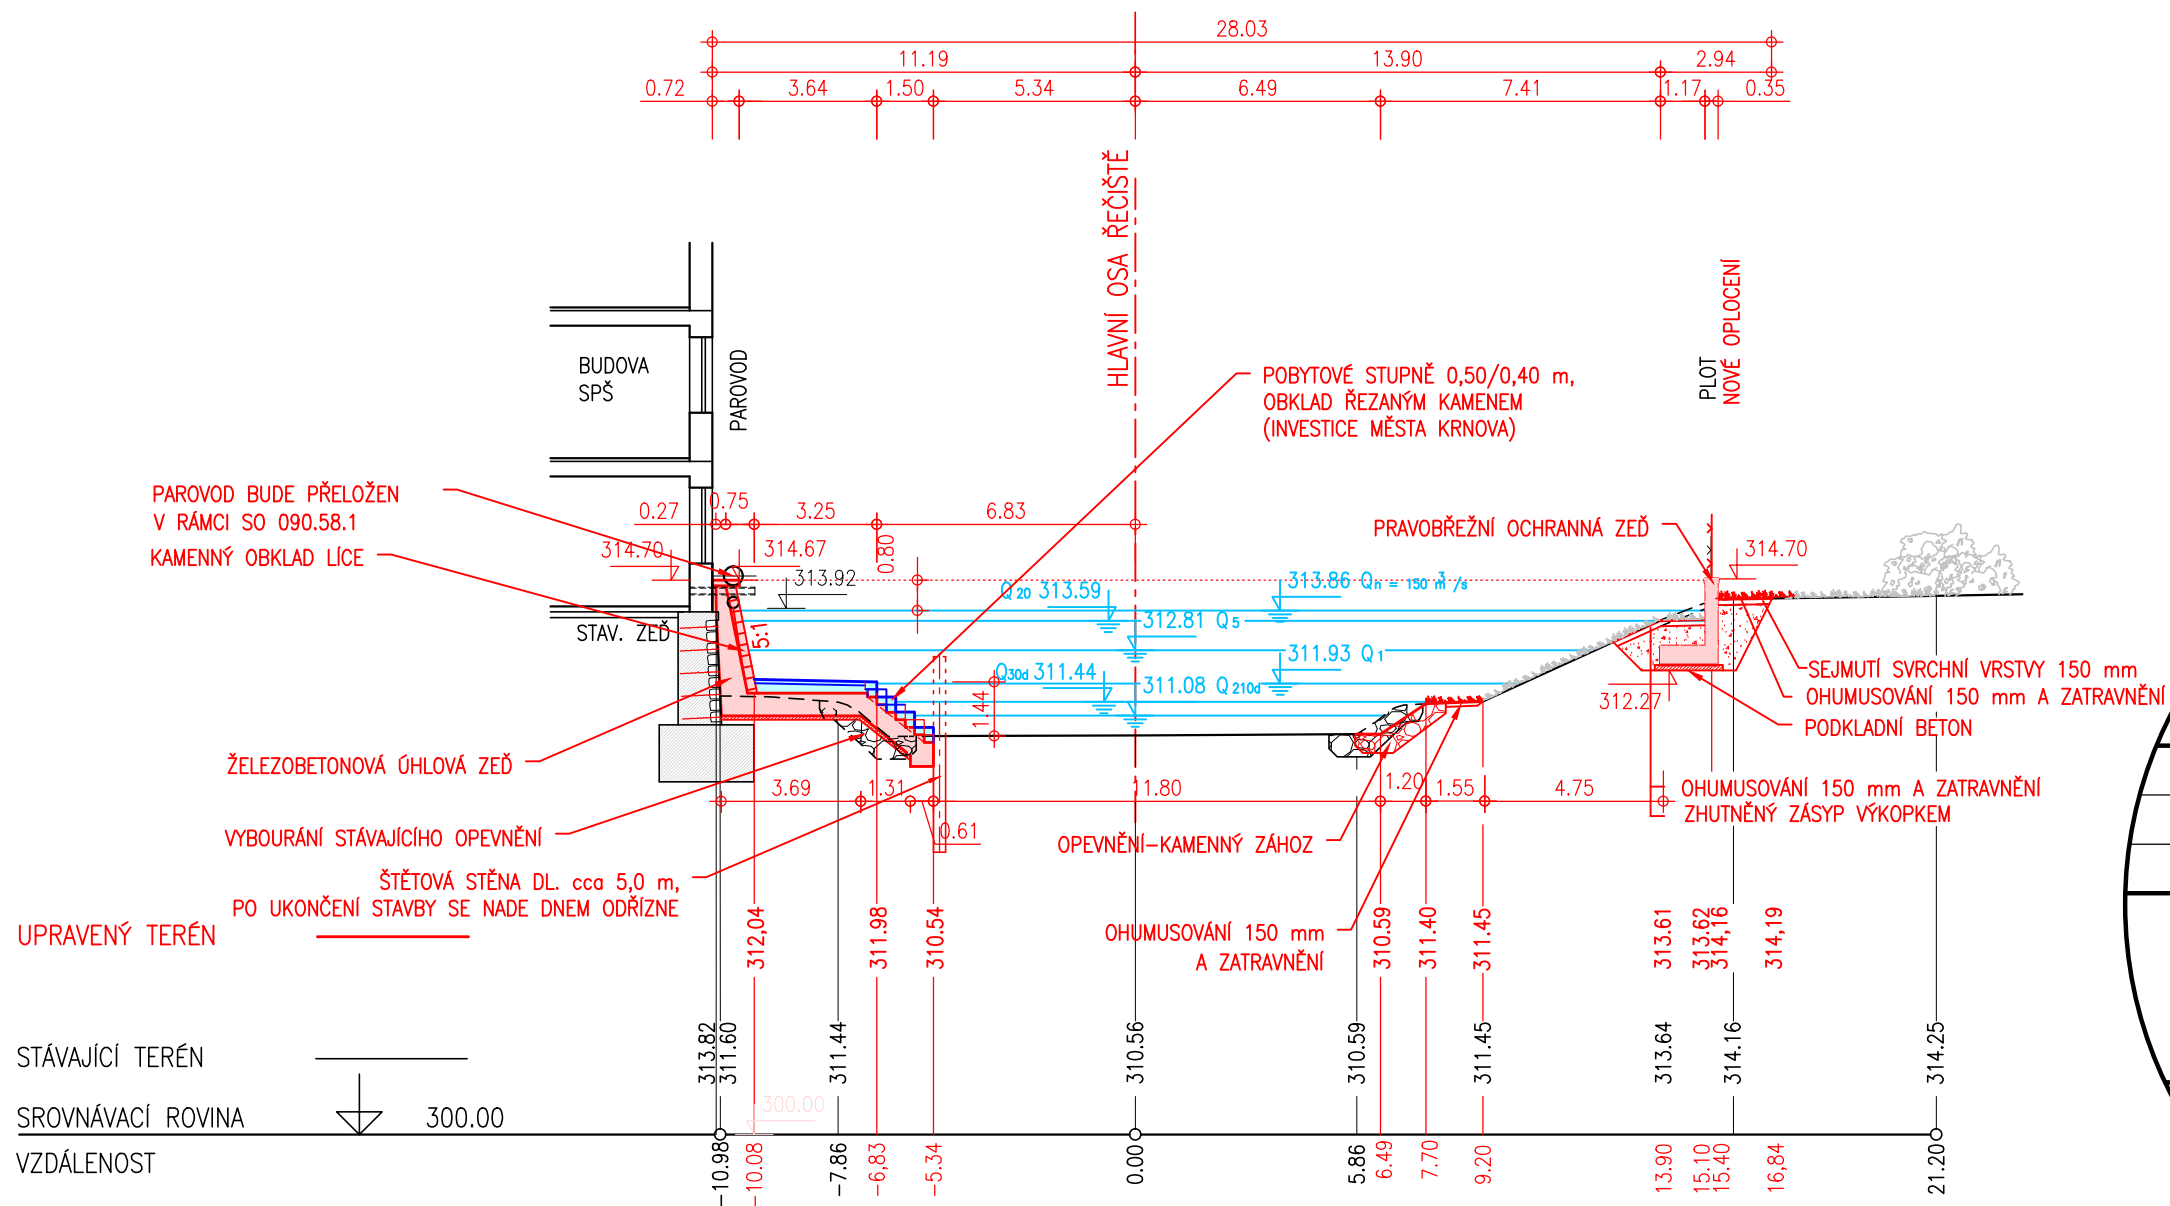

VÝŠKOVÝ SYSTÉM - B.p.v.  
SOUŘADNICOVÝ SYSTÉM - JTSK



<b>AQUATIS a.s.</b> Botanická 834/56, 602 00 Brno		Tel: +420 541 554 111 Fax: +420 541 211 205		E-mail: info@aquatis.cz http://www.aquatis.cz	
Zodpovědný projektant <b>ING. ROSTISLAV MIKULÁŠEK</b>		Hlavní inženýr projektu <b>ING. JIRÍ ŠVANCARA</b>		Vedoucí střediska <b>ING. JIRÍ ŠVANCARA</b>	
Vypracoval <b>ING. ROSTISLAV MIKULÁŠEK</b>		Kontrolýval <b>ING. JIRÍ ŠVANCARA</b>		Zakázkové číslo <b>022031A</b>	
Datum <b>ZÁŘÍ, 2022</b>		Stupeň dokumentace <b>DUR -OPTIMALIZACE</b>		Název souboru <b>D_2_5_12_59_pricne_rezy_090.dwg</b>	
Akce <div style="text-align: center;"> <b>OPATŘENÍ KRNOV, OHO,</b>  <b>02.090 OPATŘENÍ V ÚSEKU KRNOV - MĚSTO</b> </div>					
Příloha <div style="text-align: center;"> <b>CHARAKTERISTICKÝ PŘÍČNÝ ŘEZ - PF 09.12</b> </div>					
Měřítko <div style="text-align: center;"> <b>1 : 200</b> </div>			Číslo přílohy <div style="text-align: center;"> <b>D.2.5.23</b> </div>		
Objednatel <div style="text-align: center;"> <b>POVODÍ ODRY, státní podnik</b> </div>					