


KRAJ
KATASTRÁLNÍ ÚZEMÍ
DRUH POZEMKU
TECHNICKÁ ÚPRAVA
CHARAKTER ÚDRŽBY
NÁVRHOVÉ DRSNOSTI

MORAVSKOSLEZSKÝ									
OPAVSKÉ PŘEDMĚSTÍ									
VOZOVKA	ZÁM.DL.	ZAHRADA	ZEĎ	ZATRAVNĚNÁ PLOCHA	KORYTO TOKU		ZATRAVNĚNÁ PLOCHA	ZEĎ	ZAHRADA
		BETON		ZATRAVNĚNÍ	ŠTĚRK		ZATRAVNĚNÍ		BETON
		BEZÚDRŽBOVÉ		SEČENÍ	BEZÚDRŽBOVÉ		SEČENÍ		BEZÚDRŽBOVÉ
				n = 0.035	n = 0.041		n = 0.035		

VARIANTA 1 - VÝSTUP Z NÁPLAVKY V PROSTORU PLÁNOVANÉHO AMFITEATRU

PF 09.15
KM 0.750 000
M. 1 : 200

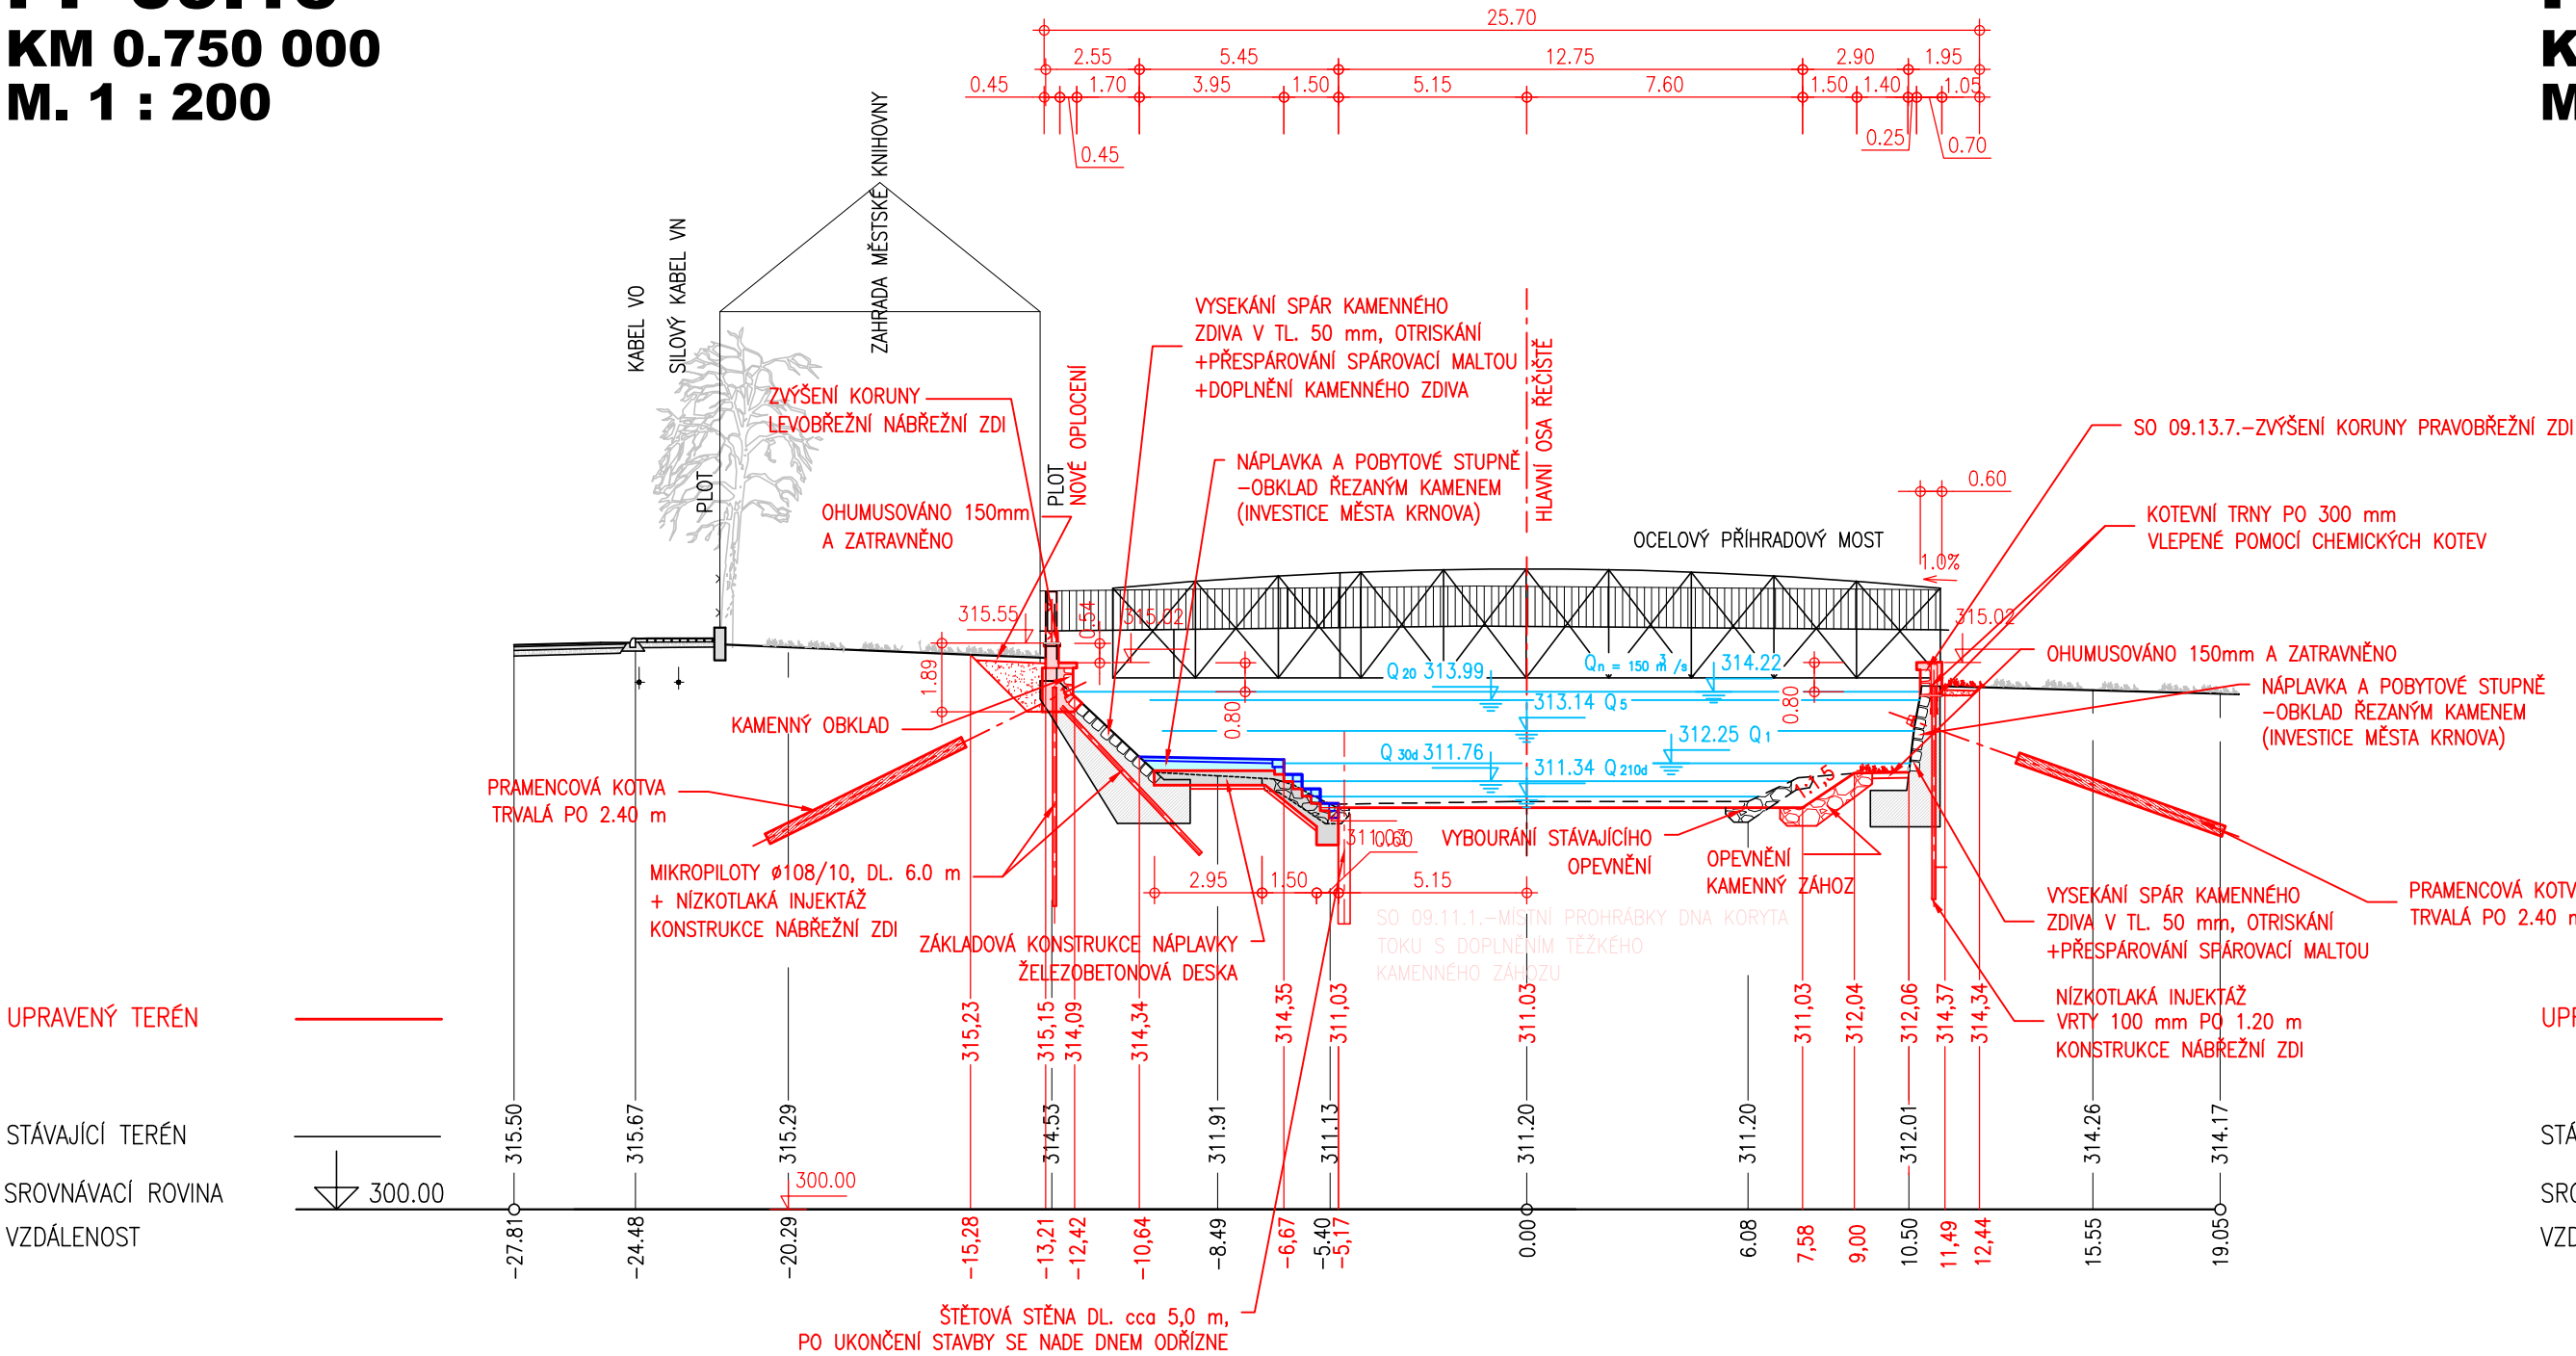


KRAJ
KATASTRÁLNÍ ÚZEMÍ
DRUH POZEMKU
TECHNICKÁ ÚPRAVA
CHARAKTER ÚDRŽBY
NÁVRHOVÉ DRSNOSTI

MORAVSKOSLEZSKÝ									
OPAVSKÉ PŘEDMĚSTÍ									
VOZOVKA	ZÁM.DL.	ZAHRADA	ZEĎ	ZATRAVNĚNÁ PLOCHA	KORYTO TOKU		ZATRAVNĚNÁ PLOCHA	ZEĎ	ZAHRADA
		BETON		ZATRAVNĚNÍ	ŠTĚRK		ZATRAVNĚNÍ		BETON
		BEZÚDRŽBOVÉ		SEČENÍ	BEZÚDRŽBOVÉ		SEČENÍ		BEZÚDRŽBOVÉ
				n = 0.035	n = 0.041		n = 0.035		

VARIANTA 2 - VÝSTUP Z NÁPLAVKY PODÉL ZAHRADY KNIHOVNY

PF 09.15
KM 0.750 000
M. 1 : 200

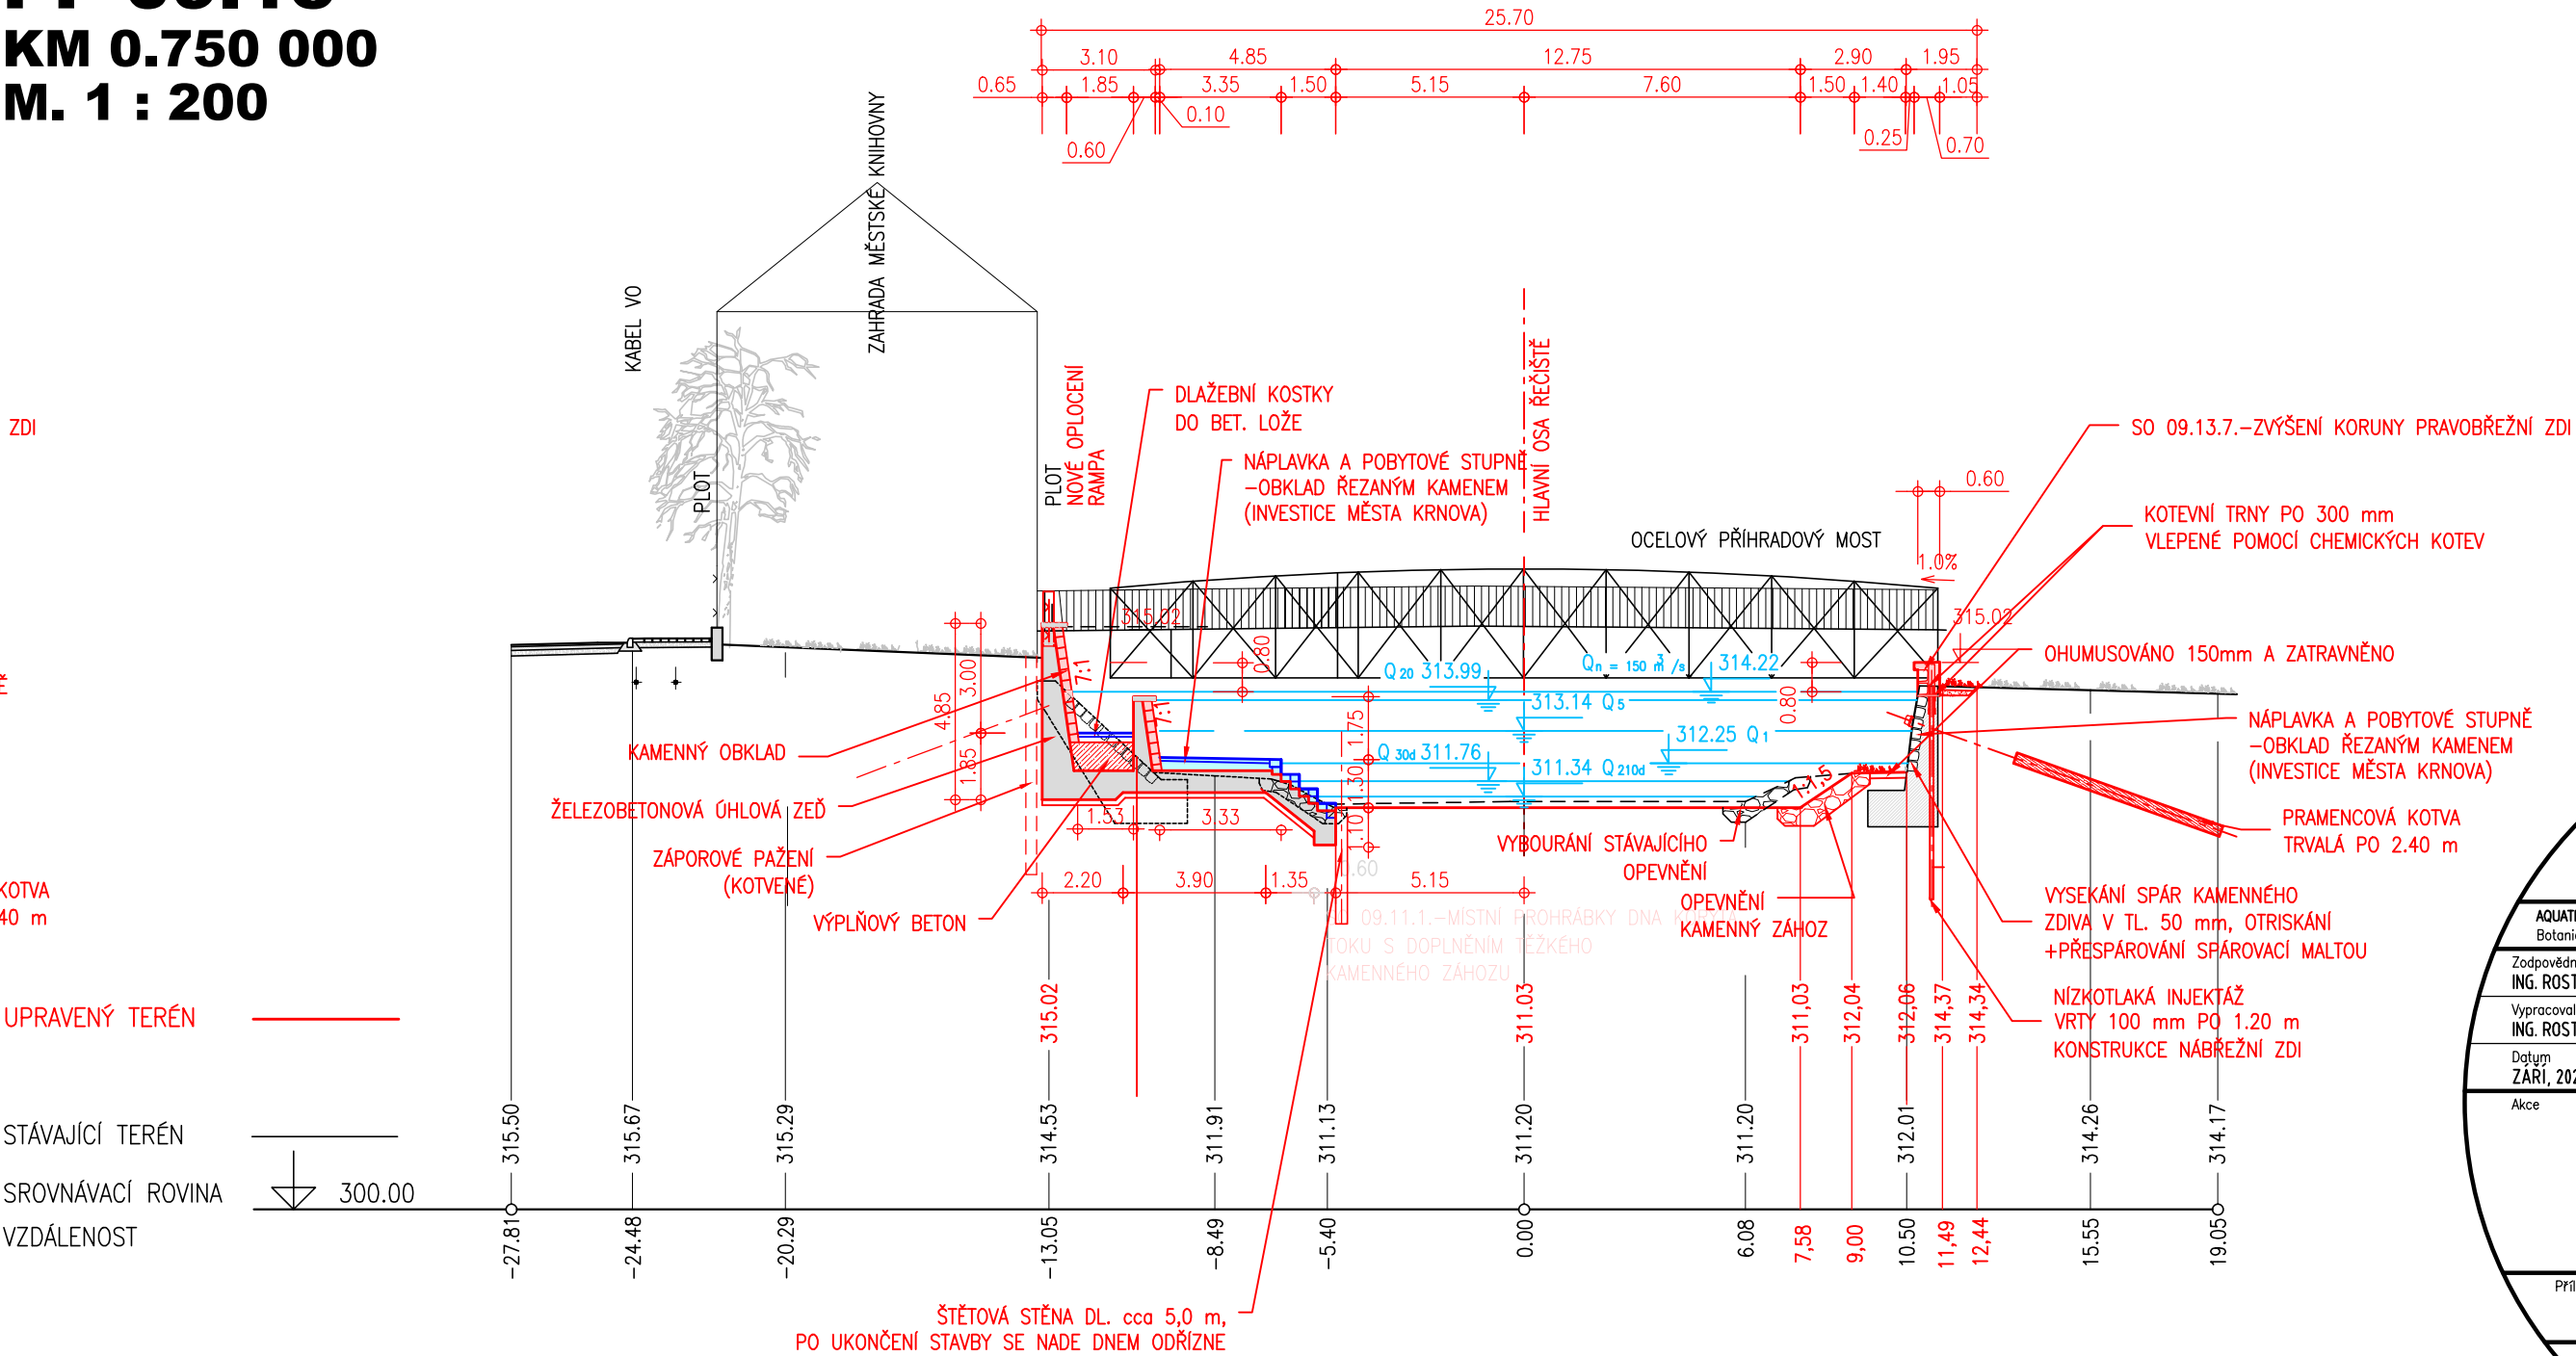

VÝŠKOVÝ SYSTÉM - B.p.v.
SOUŘADNICOVÝ SYSTÉM - JTSK

AQUATIS

AQUATIS a.s.
Botanická 834/56, 602 00 Brno
Tel: +420 541 554 111
Fax: +420 541 211 205
E-mail: info@aquatis.cz
http://www.aquatis.cz

Zodpovědný projektant: ING. ROSTISLAV MIKULÁŠEK
Hlavní inženýr projektu: ING. JIRÍ ŠVANCARA
Vedoucí střediska: ING. JIRÍ ŠVANCARA

Vypracoval: ING. ROSTISLAV MIKULÁŠEK
Kontrolýr: ING. JIRÍ ŠVANCARA
Zakázkové číslo: 022031A

Datum: ZÁŘÍ, 2022
Stupeň dokumentace: DUR - OPTIMALIZACE
Název souboru: D 2 5 12 59_pricne_rezy_090.dwg

Příloha

**OPATŘENÍ KRNOV, OHO,
02.090 OPATŘENÍ V ÚSEKU KRNOV - MĚSTO**

Meritko: 1 : 200
Číslo přílohy: D.2.5.26

Objednatel: POVODÍ ODRY, státní podnik