


KRAJ
KATASTRÁLNÍ ÚZEMÍ
DRUH POZEMKU
TECHNICKÁ ÚPRAVA
CHARAKTER ÚDRŽBY
NÁVRHOVÉ DRSNOSTI

MORAVSKOSLEZSKÝ							
KRNOV – HORNÍ PŘEDMĚSTÍ							
ASFALT	ZÁM.DL.	BUDOVA	ZEĎ	NÁPLAVKA	KORYTO TOKU		ZATRAV. PLOCHA
			BETON	OBKLAD ŘEZANÝM KAMENEM	ŠTĚRK		ZATRAVNĚNÍ
			BEZÚDRŽBOVÉ		BEZÚDRŽBOVÉ		SEČENÍ
					n = 0.041		n = 0.035

VARIANTA 2 - VÝSTUP Z NÁPLAVKY PODÉL ZAHRADY KNIHOVNY

PF 09.15a
KM 0,735 62
M. 1 : 200

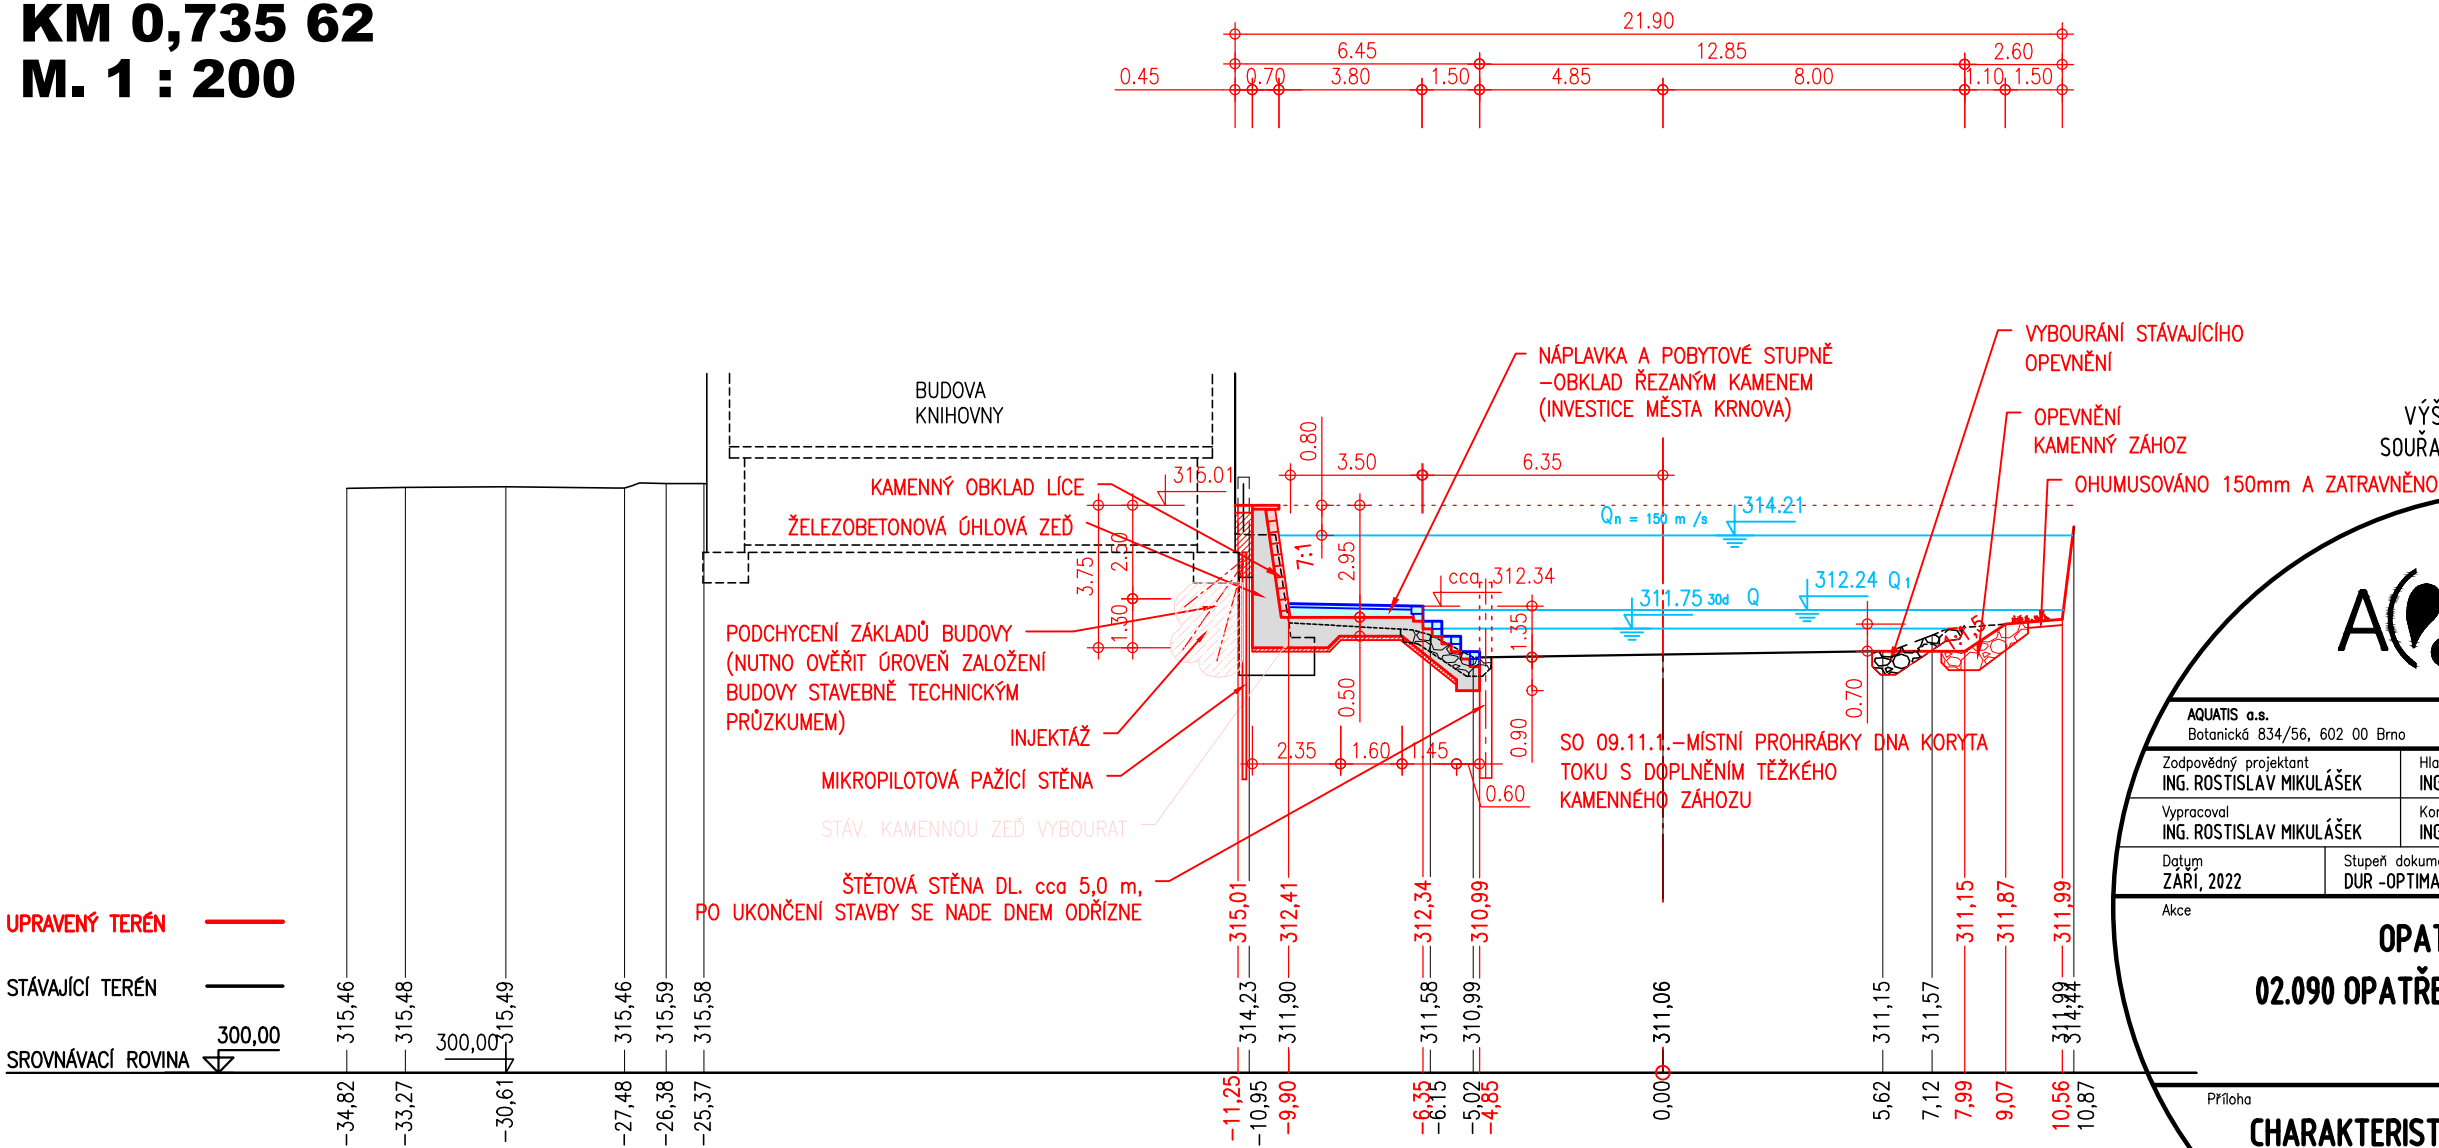

VÝŠKOVÝ SYSTÉM - B.p.v.
SOUŘADNICOVÝ SYSTÉM - JTSK

AQUATIS

AQUATIS a.s. Botanická 834/56, 602 00 Brno		Tel: +420 541 554 111 Fax: +420 541 211 205	E-mail: info@aquatis.cz http://www.aquatis.cz
Zodpovědný projektant ING. ROSTISLAV MIKULÁŠEK	Hlavní inženýr projektu ING. JIRÍ ŠVANCARA	Vedoucí střediska ING. JIRÍ ŠVANCARA	
Vypracoval ING. ROSTISLAV MIKULÁŠEK	Kontroloval ING. JIRÍ ŠVANCARA	Zákazkové číslo 022031A	
Datum ZÁŘÍ, 2022	Stupeň dokumentace DUR -OPTIMALIZACE	Název souboru D_2_5_12_59_pricne_rezy_090.dwg	

OPATŘENÍ KRNOV, OHO,
02.090 OPATŘENÍ V ÚSEKU KRNOV - MĚSTO

CHARAKTERISTICKÝ PŘÍČNÝ ŘEZ - PF 09.15a

Měřítko

1 : 200

Číslo přílohy

D.2.5.27

Objednatel

POVODÍ ODRY, státní podnik