

KATASTRÁLNÍ ÚZEMÍ
DRUH POZEMKU
TECHNICKÁ ÚPRAVA
CHARAKTER ÚDRŽBY
NÁVRHOVÉ DRSNOSTI


MORAVSKOSLEZSKÝ						
KRNOV – HORNÍ PŘEDMĚSTÍ						
ZÁM.DL.	BUDOVA	ZEĎ	NÁPLAVKA	KORYTO TOKU	ZATRAV. PLOCHA	ZEĎ
		BETON	OBKLAD ŘEZANÝM KAMENEM	ŠTĚRK	ZATRAVNĚNÍ	BETON
		BEZÚDRŽBOVÉ		BEZÚDRŽBOVÉ	SEČENÍ	BEZÚDRŽBOVÉ
				n = 0.041	n = 0.035	

VARIANTA 2 - VÝSTUP Z NÁPLAVKY PODÉL ZAHRADY KNIHOVNY

PF 09.15c

KM 0,778 58

M. 1 : 200

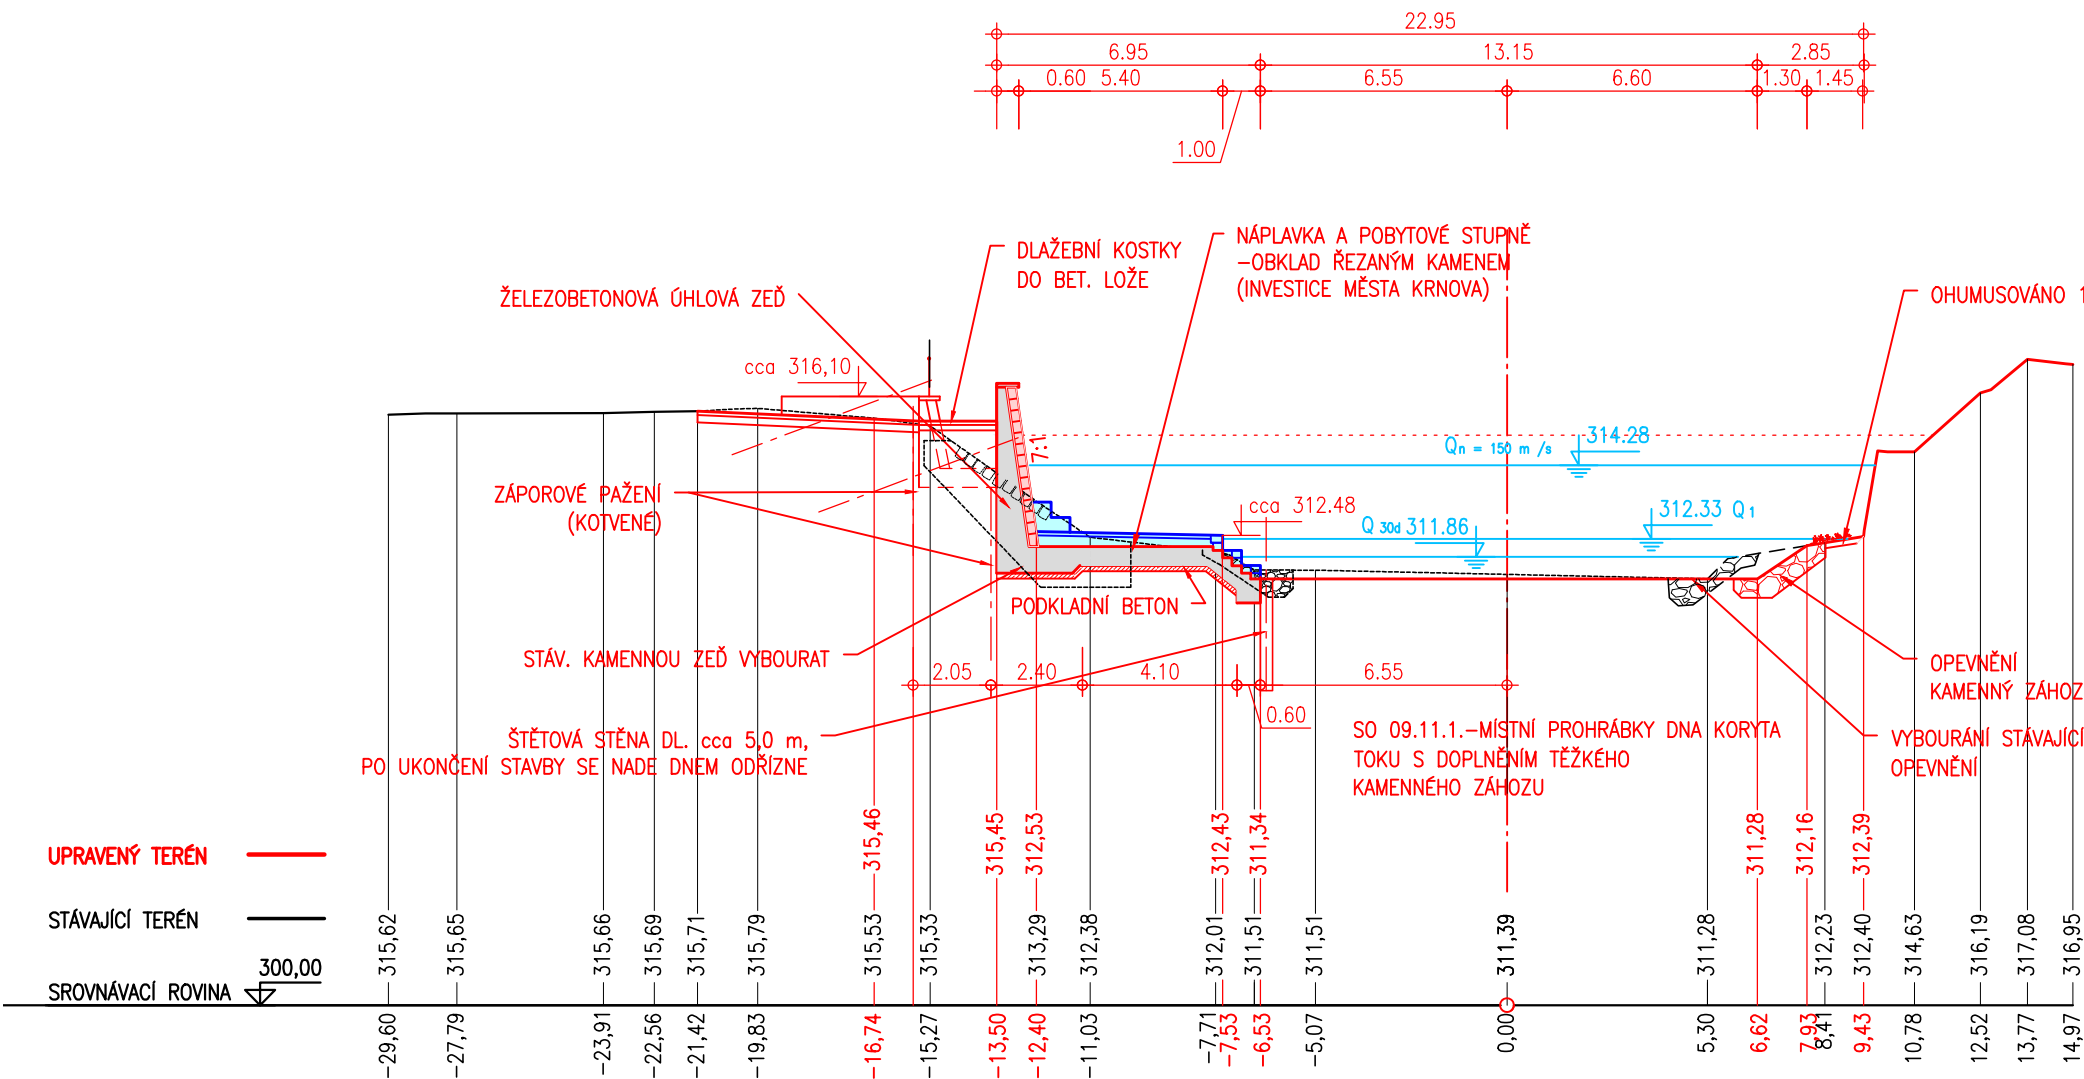

VÝŠKOVÝ SYSTÉM - B.p.v.
SOUŘADNICOVÝ SYSTÉM - JTSK

AQUATIS a.s. Botanická 834/56, 602 00 Brno			Tel: +420 541 554 111 Fax: +420 541 211 205	E-mail: info@aquatis.cz http://www.aquatis.cz
Zodpovědný projektant ING. ROSTISLAV MIKULÁŠEK	Hlavní inženýr projektu ING. JIRÍ ŠVANCARA	Vedoucí střediska ING. JIRÍ ŠVANCARA		
Vypracoval ING. ROSTISLAV MIKULÁŠEK	Kontrolgval ING. JIRÍ ŠVANCARA	Zakázkové číslo 022031A		
Datum ZÁŘÍ, 2022	Stupeň dokumentace DUR -OPTIMALIZACE	Název souboru D_2_5_12_59_pricne_rezy_090.dwg		
Akce				
OPATŘENÍ KRNOV, OHO, 02.090 OPATŘENÍ V ÚSEKU KRNOV - MĚSTO				
Příloha				
CHARAKTERISTICKÝ PŘÍČNÝ ŘEZ - PF 09.15c				
Měřítko 1 : 200		Číslo přílohy D.2.5.29		
Objednatel POVODÍ ODRY, státní podnik				