


KRAJ
KATASTRÁLNÍ ÚZEMÍ
DRUH POZEMKU
TECHNICKÁ ÚPRAVA
CHARAKTER ÚDRŽBY
NÁVRHOVÉ DRSNOSTI

MORAVSKOSLEZSKÝ									
OPAVSKÉ PŘEDMĚSTÍ									
PARK	ZÁM.DL.	ZATRAV.PLOCHA	ASF. VOZOVKA	PARK	NEPL.	KORYTO TOKU	NEPL.		ZATRAV.PLOCHA
				ZATRAVNĚNÍ	KAM. DLAŽKA	ŠTĚRK	KAM. DLAŽKA	ZATRAV.	ZÁDKA
					BEZÚDRŽBOVÉ	BEZÚDRŽBOVÉ	BEZÚDRŽBOVÉ	SEČENÍ	SEČENÍ
					n = 0.035	n = 0.041	n = 0.035	n=0.035	

PF 09.19
KM 1.000 000
M. 1 : 200

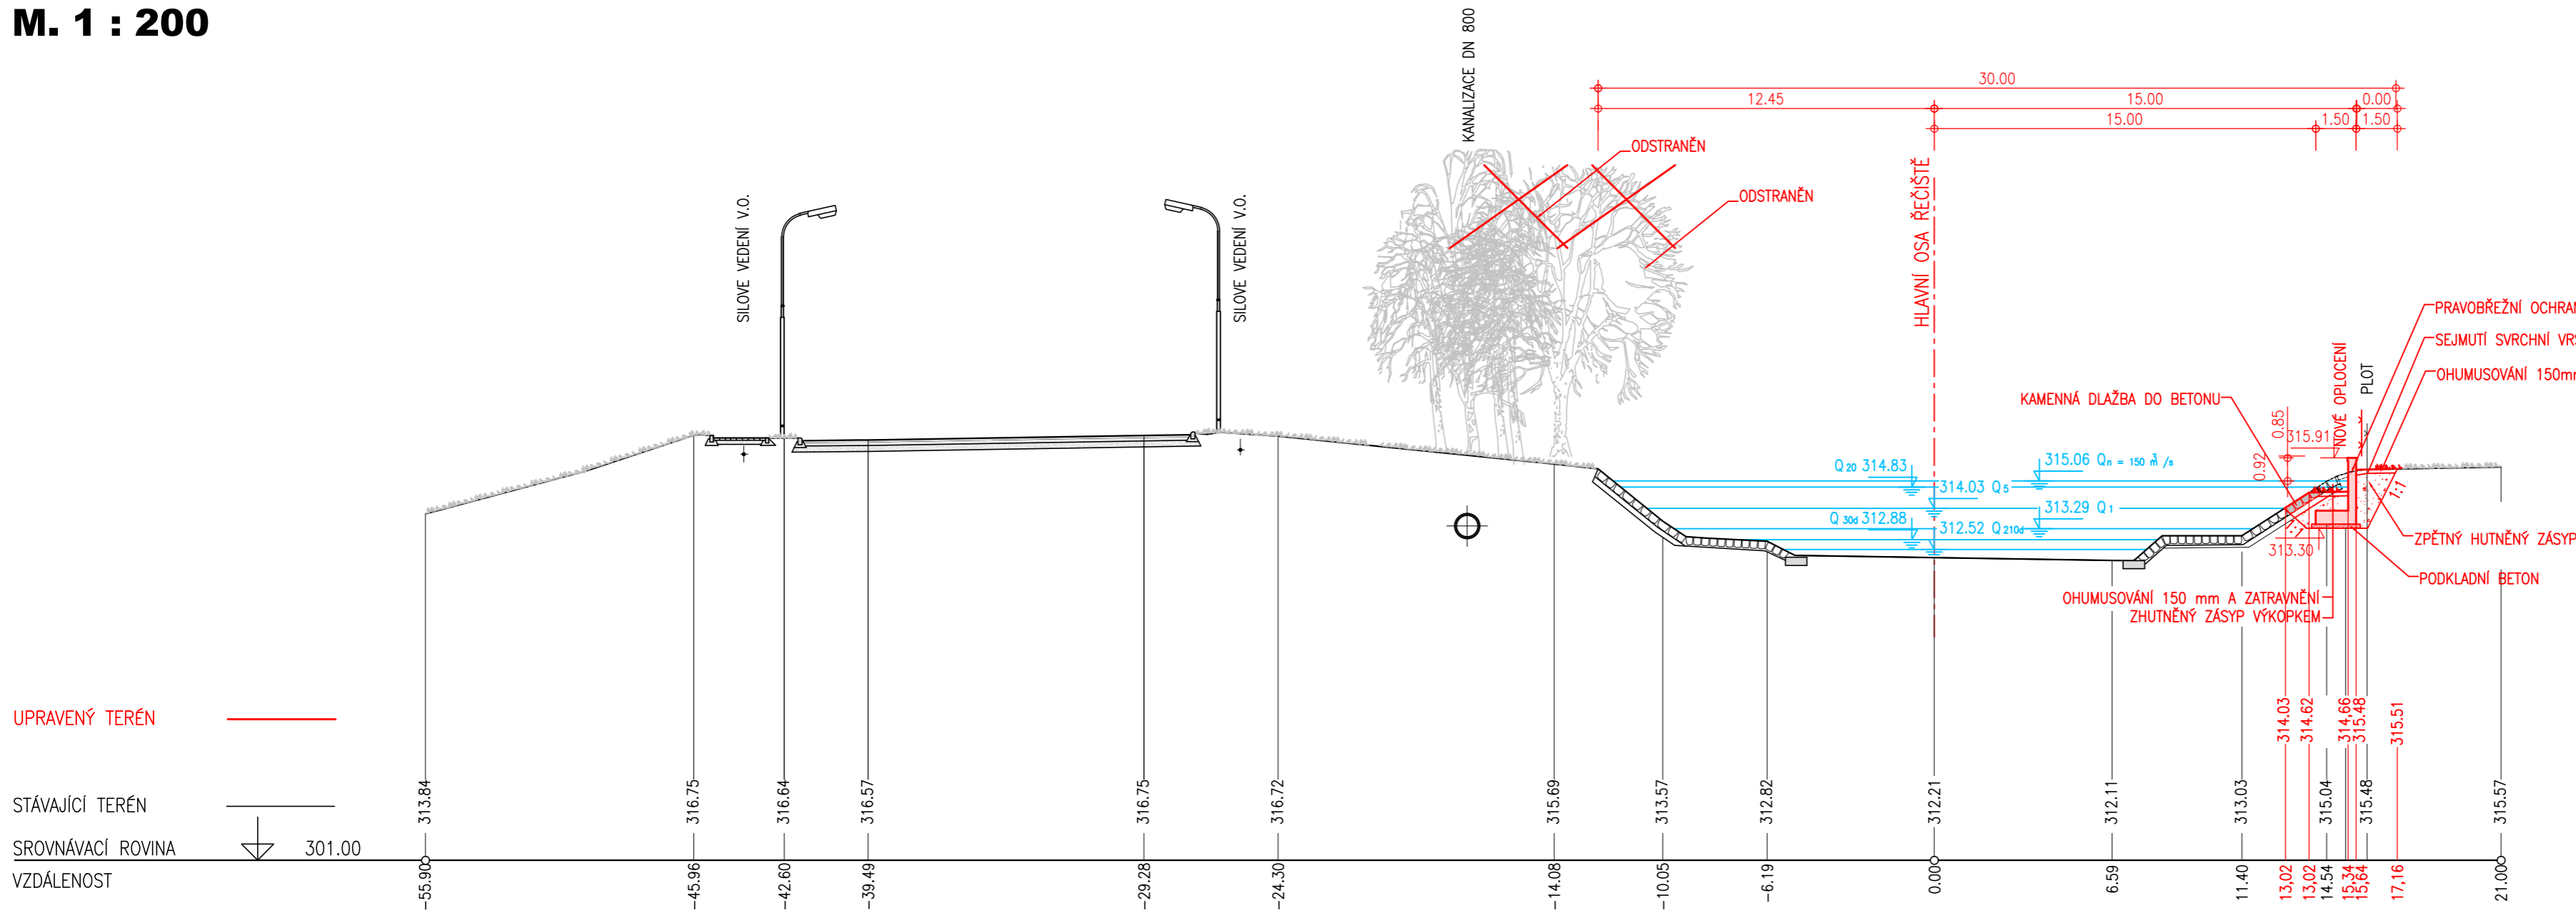

VÝŠKOVÝ SYSTÉM - B.p.v.
SOUŘADNICOVÝ SYSTÉM - JTSK

