


KRAJ
KATASTRÁLNÍ ÚZEMÍ
DRUH POZEMKU
TECHNICKÁ ÚPRAVA
CHARAKTER ÚDRŽBY
NÁVRHOVÉ DRSNOSTI

MORAVSKOSLEZSKÝ							
OPAVSKÉ PŘEDMĚSTÍ							
CHODNÍK	ASFALTOVÁ VOZOVKA	ZEĎ	KORYTO TOKU			BERMA	ZEĎ
	BETON		DLAŽBA ŠTĚRK			DLAŽBA	BETON
	BEZÚDRŽBOVÉ		BEZÚDRŽBOVÉ	BEZÚDRŽBOVÉ		BEZÚDRŽBOVÉ	BEZÚDRŽBOVÉ
			n = 0.035	n = 0.036		n = 0.035	

PF 09.23
KM 1.200 000
M. 1 : 200

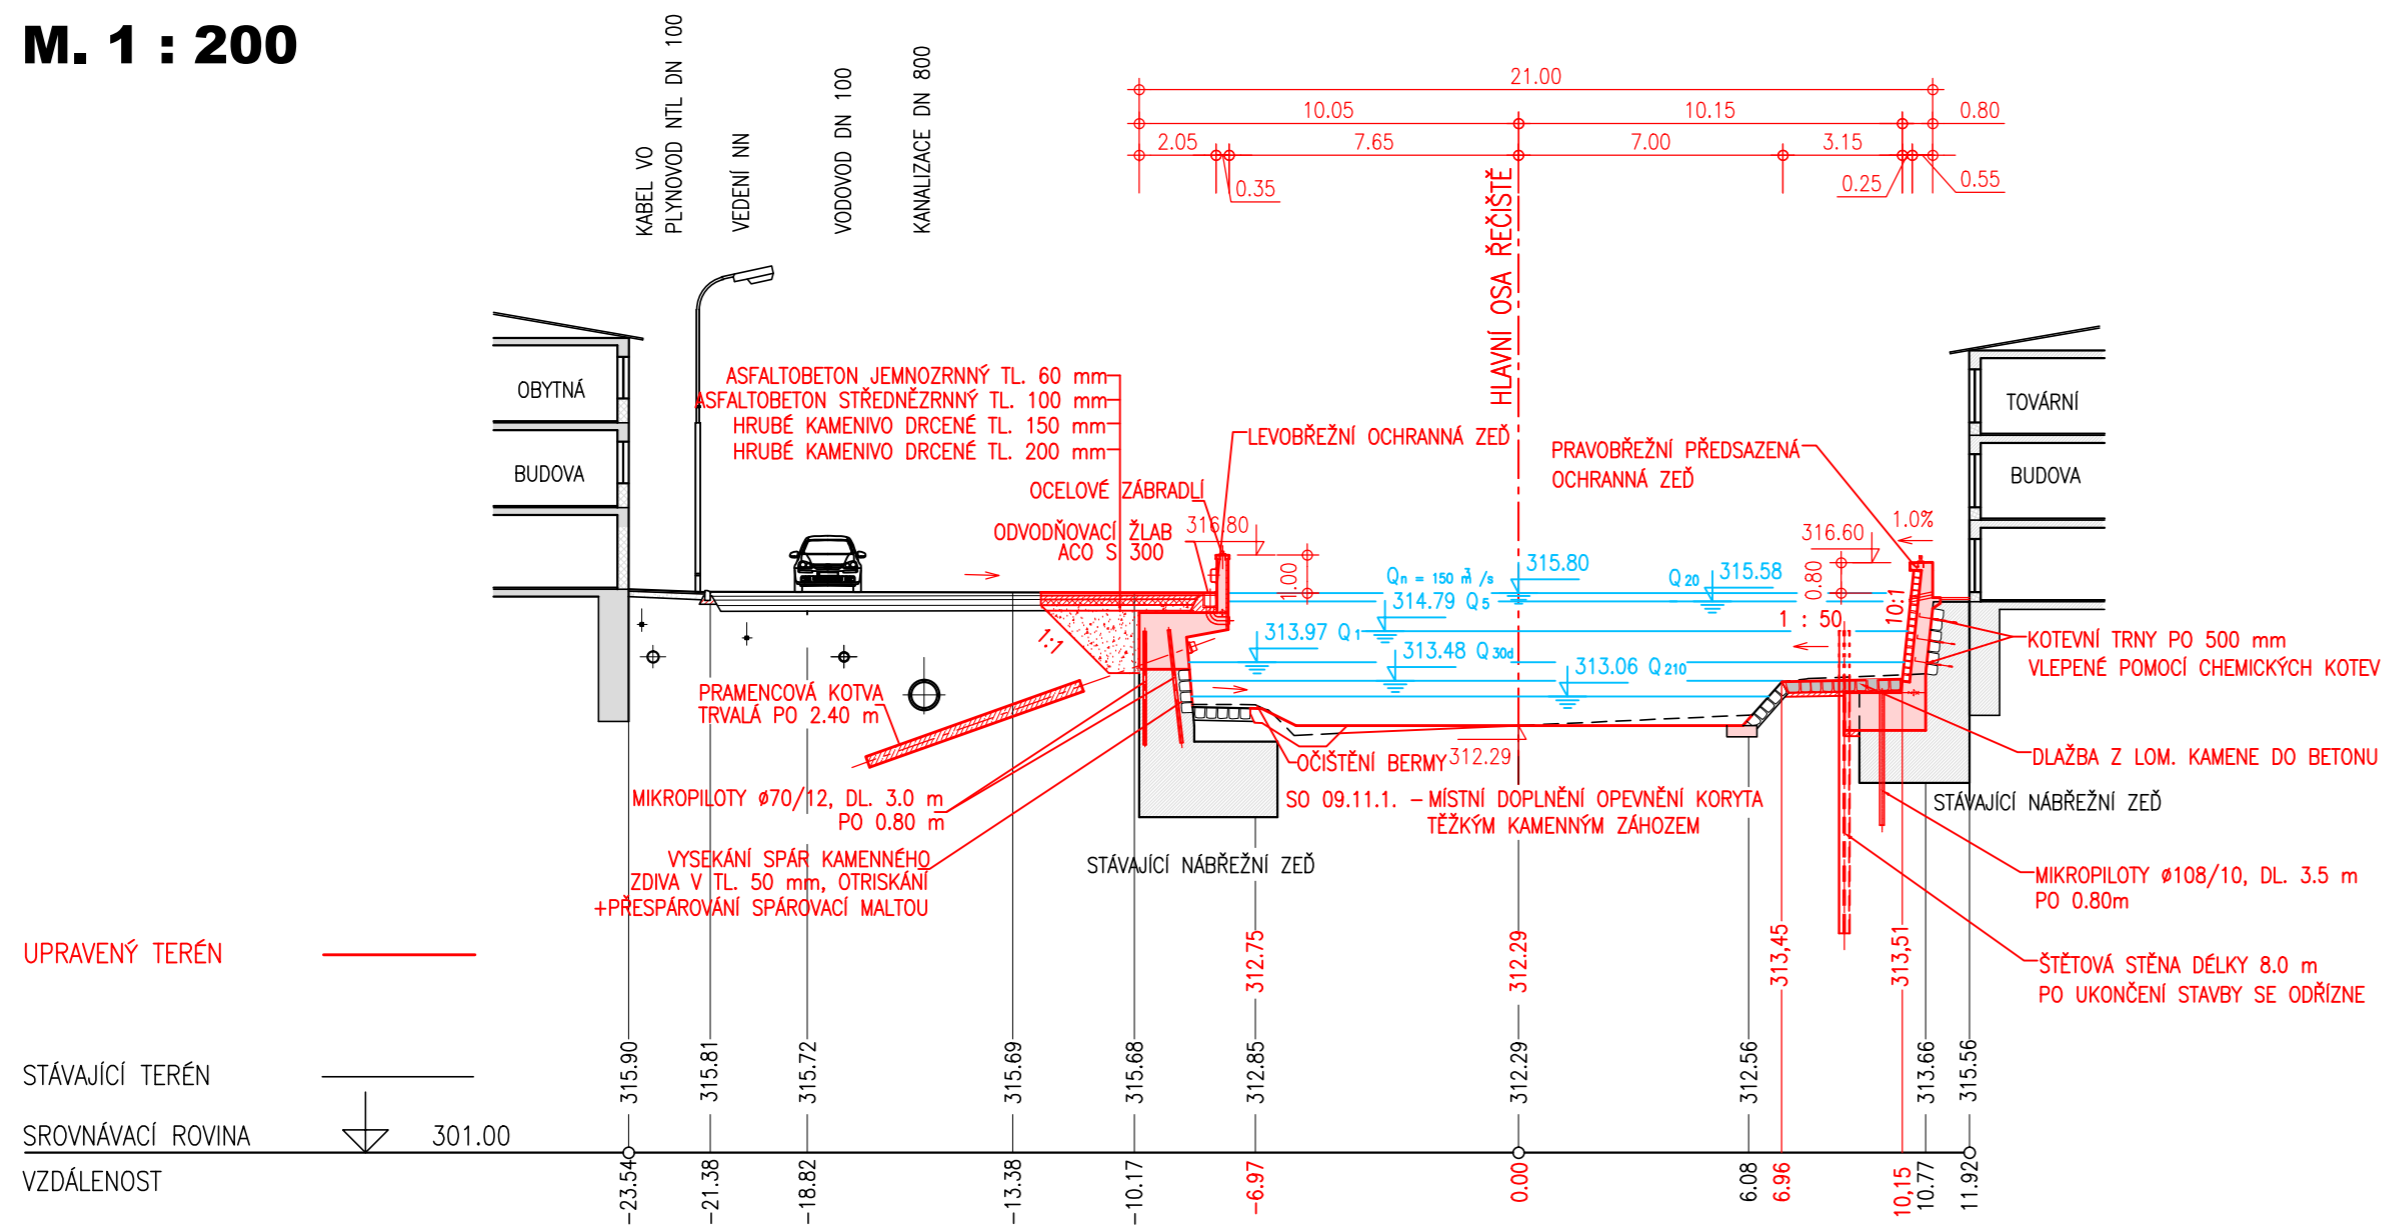

VÝŠKOVÝ SYSTÉM - B.p.v.
SOUŘADNICOVÝ SYSTÉM - JTSK

