


**PF 09.24**  
**KM 1.250 000**  
**M. 1 : 200**

MORAVSKOSLEZSKÝ									
OPAVSKÉ PŘEDMĚSTÍ									
CHODNÍK	ASFALTOVÁ VOZOVKA	ZEĎ	BERMA	KORYTO TOKU				BERMA	ZEĎ
BETON		DLAŽBA	ŠTĚRK				DLAŽBA	BETON	
BEZÚDRŽBOVÉ		BEZÚDRŽ.	BEZÚDRŽBOVÉ				BEZÚDRŽBOVÉ		BEZÚDRŽBOVÉ
		$n = 0.035$	$n = 0.036$				$n = 0.035$		

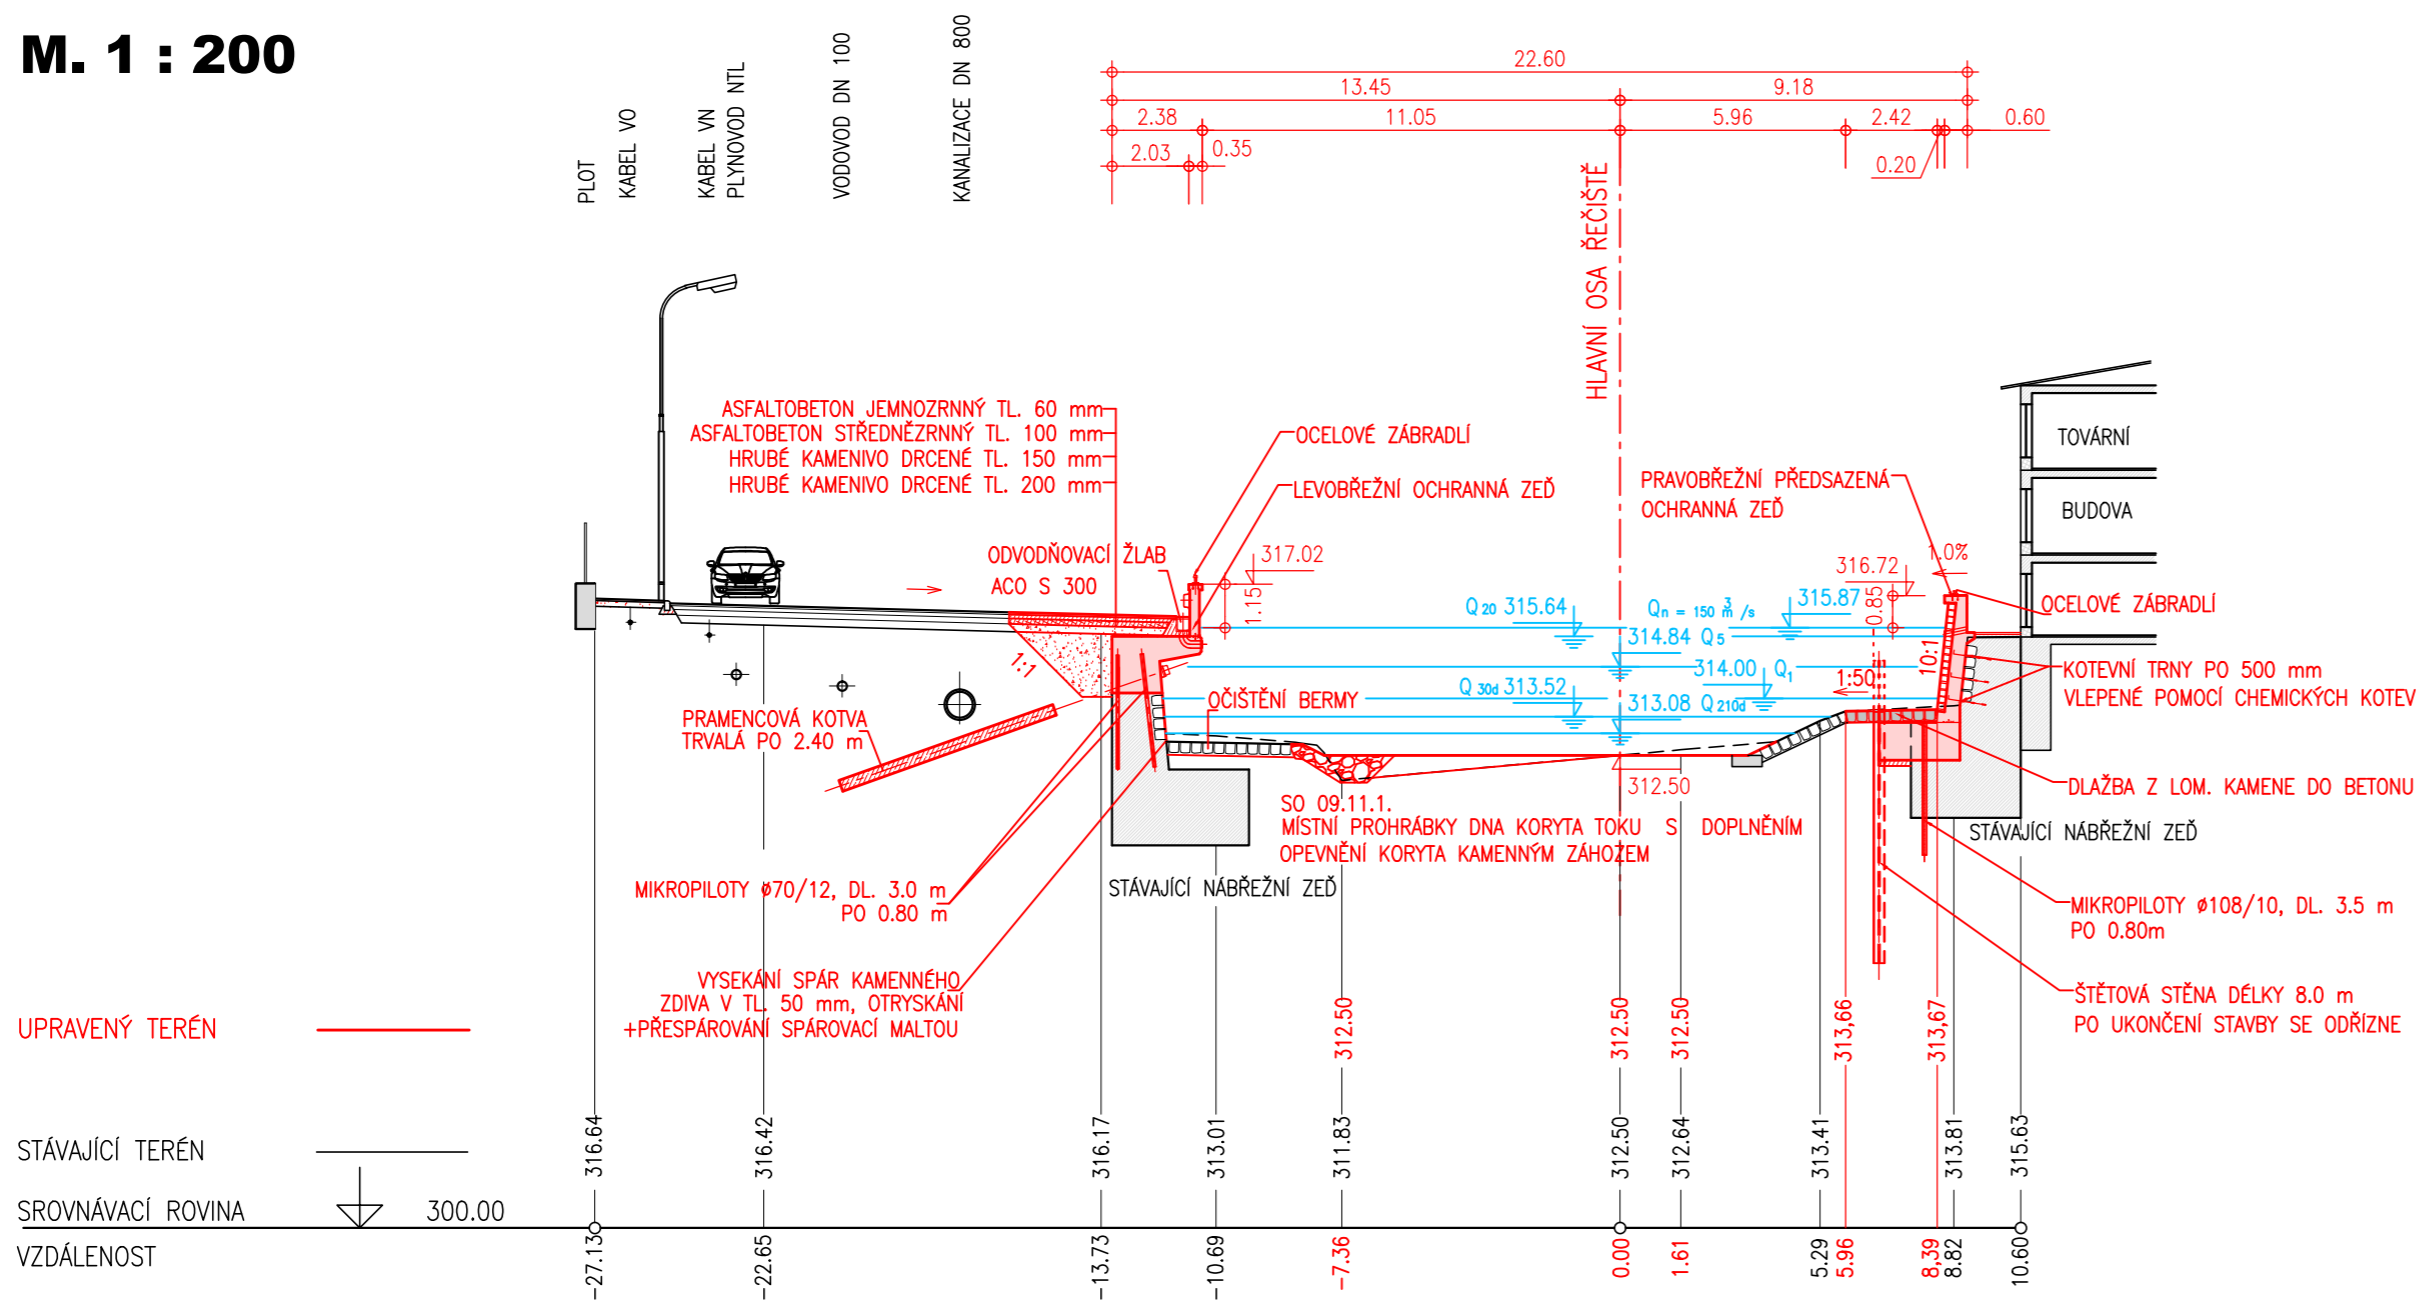

<b>AQUATIS a.s.</b> Botanická 834/56, 602 00 Brno		Tel: +420 541 554 111 Fax: +420 541 211 205		E-mail: info@aquatis.cz <a href="http://www.aquatis.cz">http://www.aquatis.cz</a>	
Zápovědný projektant <b>ING. ROSTISLAV MIKULÁŠEK</b>		Hlavní inženýr projektu <b>ING. JIRÍ SVANCARA</b>		Vedoucí střediska <b>ING. JIRÍ SVANCARA</b>	
Vypracoval <b>ING. JANA HERTLOVÁ</b>		Kontrolýval <b>ING. JIRÍ SVANCARA</b>		Zakázkové číslo <b>022031A</b>	
Datum <b>ZÁŘÍ, 2022</b>		Stupeň dokumentace <b>DUR - OPTIMALIZACE</b>		Název souboru <b>0_2_5_12_59_pricne_rezy_090.dwg</b>	
Akce <div style="text-align: center;"> <b>OPATŘENÍ KRNOV, OHO,</b>  <b>02.090 OPATŘENÍ V ÚSEKU KRNOV - MĚSTO</b> </div>					
Příloha <div style="text-align: center;"> <b>CHARAKTERISTICKÝ PŘÍČNÝ ŘEZ - PF 09.24</b> </div>					
Měřítko <div style="text-align: center;"> <b>1 : 200</b> </div>		Číslo přílohy <div style="text-align: center;"> <b>D.2.5.38</b> </div>			
Objednatel <div style="text-align: center;"> <b>POVODÍ ODŘY, státní podnik</b> </div>					