


KRAJ
KATASTRÁLNÍ ÚZEMÍ
DRUH POZEMKU
TECHNICKÁ ÚPRAVA
CHARAKTER ÚDRŽBY
NÁVRHOVÉ DRSNOSTI

MORAVSKOSLEZSKÝ					
OPAVSKÉ PŘEDMĚSTÍ					
KORYTO TOKU			ZED	NEZP.CESTA	PARK
ŠTĚRK			DLAŽBA	BETON	
BEZÚDRŽBOVÉ			BEZÚDRŽ.	BEZÚDRŽBOVÉ	
n = 0.036			n = 0.035		

PF 09.26
KM 1.400 000
M. 1 : 200

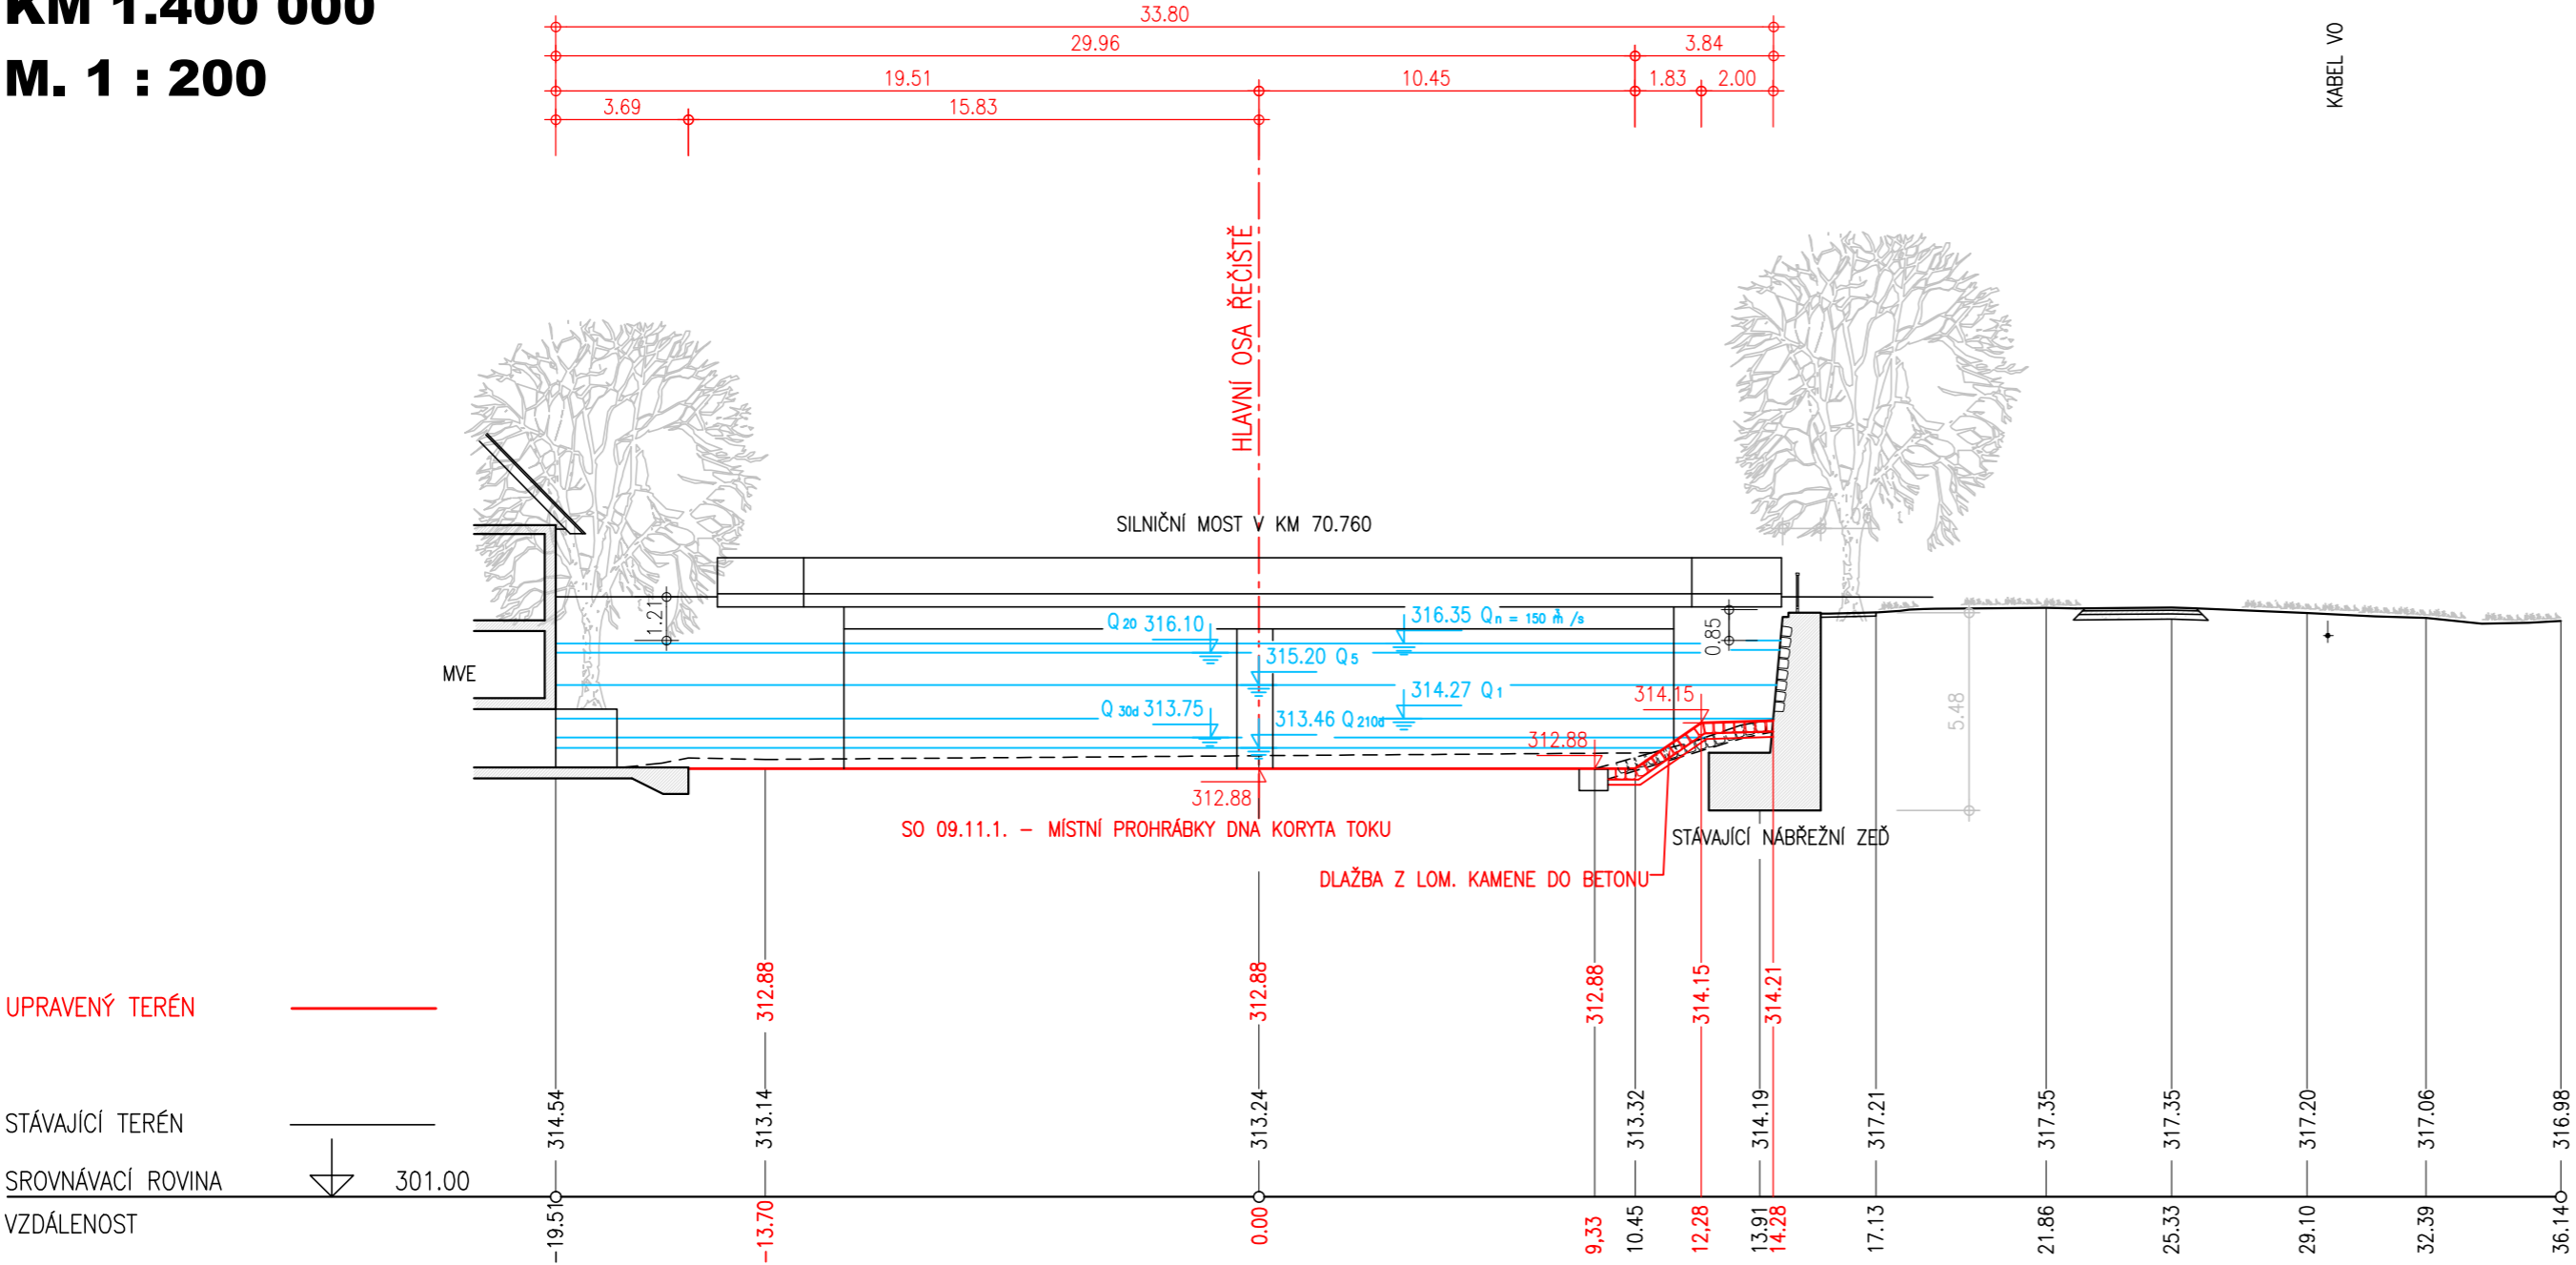

VÝŠKOVÝ SYSTÉM - B.p.v.
SOUŘADNICOVÝ SYSTÉM - JTSK

AQUATIS a.s. Botanická 834/56, 602 00 Brno			Tel: +420 541 554 111 Fax: +420 541 211 205		E-mail: info@aquatis.cz http://www.aquatis.cz				
Zodpovědný projektant ING. ROSTISLAV MIKULÁŠEK		Hlavní inženýr projektu ING. JIRÍ SVANCARA		Vedoucí střediska ING. JIRÍ SVANCARA					
Výpracoval ING. JANA HERTLOVÁ		Kontrolgval ING. JIRÍ SVANCARA		Zakázkové číslo 022031A					
Datum ZÁŘÍ, 2022		Stupeň dokumentace DUR -OPTIMALIZACE		Název souboru D_2_5_12_59_pricne_rezy_090.dwg					
Akce									
OPATŘENÍ KRNOV, OHO, 02.090 OPATŘENÍ V ÚSEKU KRNOV - MĚSTO									
Příloha									
CHARAKTERISTICKÝ PŘÍČNÝ ŘEZ PF 9.26									
Měřítko 1 : 200			Číslo přílohy D.2.5.40						
Objednatel POVOŘÍ ODŘY, státní podnik									