


KRAJ  
KATASTRÁLNÍ ÚZEMÍ  
DRUH POZEMKU  
TECHNICKÁ ÚPRAVA  
CHARAKTER ÚDRŽBY  
NÁVRHOVÉ DRSNOSTI

MORAVSKOSLEZSKÝ									
KRNOV – HORNÍ PŘEDMĚSTÍ									
				ZEĎ		PROP.		ZEĎ	
KORYTO TOKU				ZEĎ	PROP.	PROP.	ZEĎ	ZEĎ	NEZP.CESTA
VTOKOVÝ OBJEKT				BETON	BETON	BETON	BETON		PARK
BETON				BETON	BETON	BETON	BETON		
BEZÚDRŽBOVÉ				BEZÚDRŽBOVÉ	BEZÚDRŽBOVÉ	BEZÚDRŽBOVÉ	BEZÚDRŽBOVÉ		
				BEZÚDRŽBOVÉ	BEZÚDRŽBOVÉ	BEZÚDRŽBOVÉ	BEZÚDRŽBOVÉ		
				n = 0.041					

PF 09.27  
KM 1.450 000  
M. 1 : 200

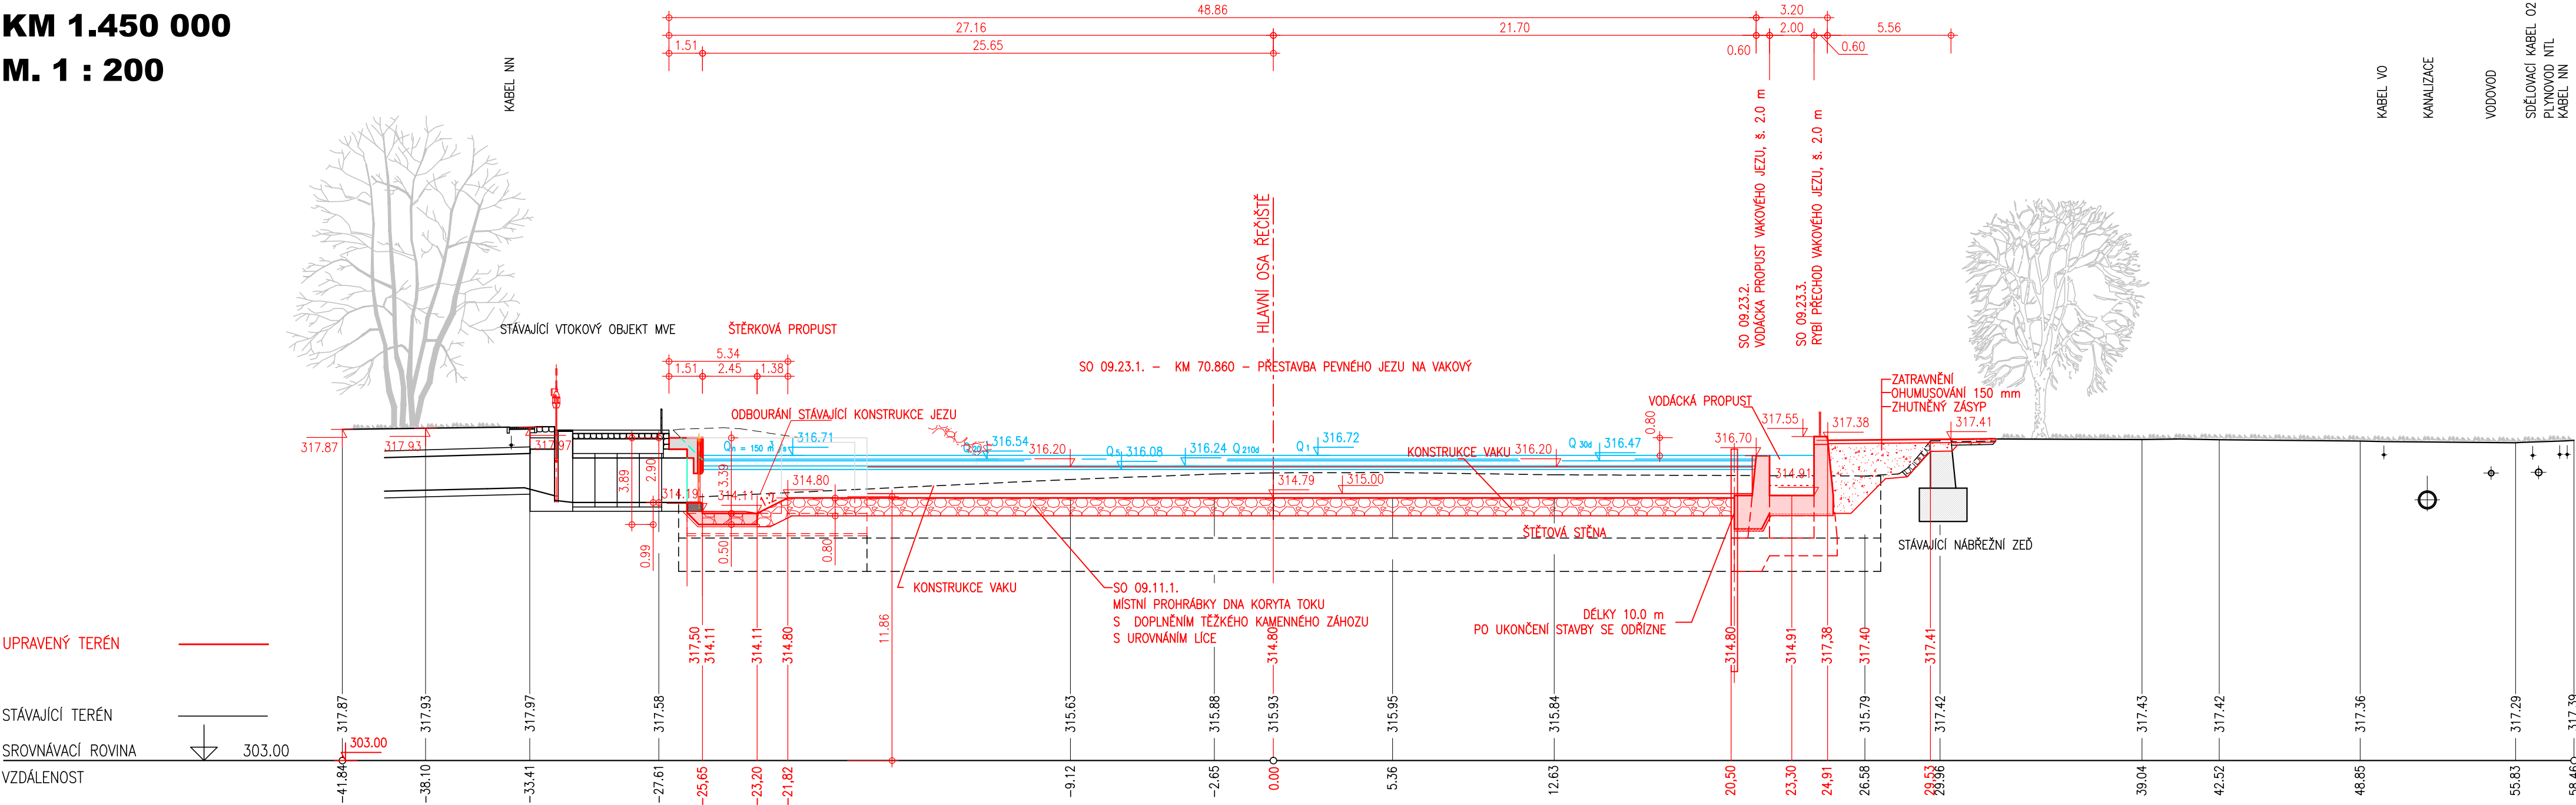

VÝŠKOVÝ SYSTÉM - B.p.v.  
SOUŘADNICOVÝ SYSTÉM - JTSK

**AQUATIS**

<b>AQUATIS a.s.</b> Botanická 834/56, 602 00 Brno	Tel: +420 541 554 111 Fax: +420 541 211 205	E-mail: info@aquatis.cz http://www.aquatis.cz
Zodpovědný projektant <b>ING. ROSTISLAV MIKULÁŠEK</b>	Hlavní inženýr projektu <b>ING. JIRÍ ŠVANCARA</b>	Vedoucí střediska <b>ING. JIRÍ ŠVANCARA</b>
Vypracoval <b>ING. JANA HERTLOVÁ</b>	Kontrolýr <b>ING. JIRÍ ŠVANCARA</b>	Zakázkové číslo <b>022031A</b>
Datum <b>ZÁŘÍ, 2022</b>	Stupeň dokumentace <b>DUR - OPTIMALIZACE</b>	Název souboru <b>0_2_5_12_59_pricne_rezy_090.dwg</b>

Akce

**OPATŘENÍ KRNOV, OHO,  
02.090 OPATŘENÍ V ÚSEKU KRNOV - MĚSTO**

Příloha

**CHARAKTERISTICKÝ PŘÍČNÝ ŘEZ PF 9.27**

Měřítko  
**1 : 200**

Číslo přílohy  
**D.2.5.41**

Objednatel  
POVODÍ ODRY, státní podnik