


KRAJ					
KATASTRÁLNÍ ÚZEMÍ					
DRUH POZEMKU					
TECHNICKÁ ÚPRAVA					
CHARAKTER ÚDRŽBY					
NAVRHOVÉ DRSNOSTI					

PF 09.32


KM 1.700 000

M. 1 : 200

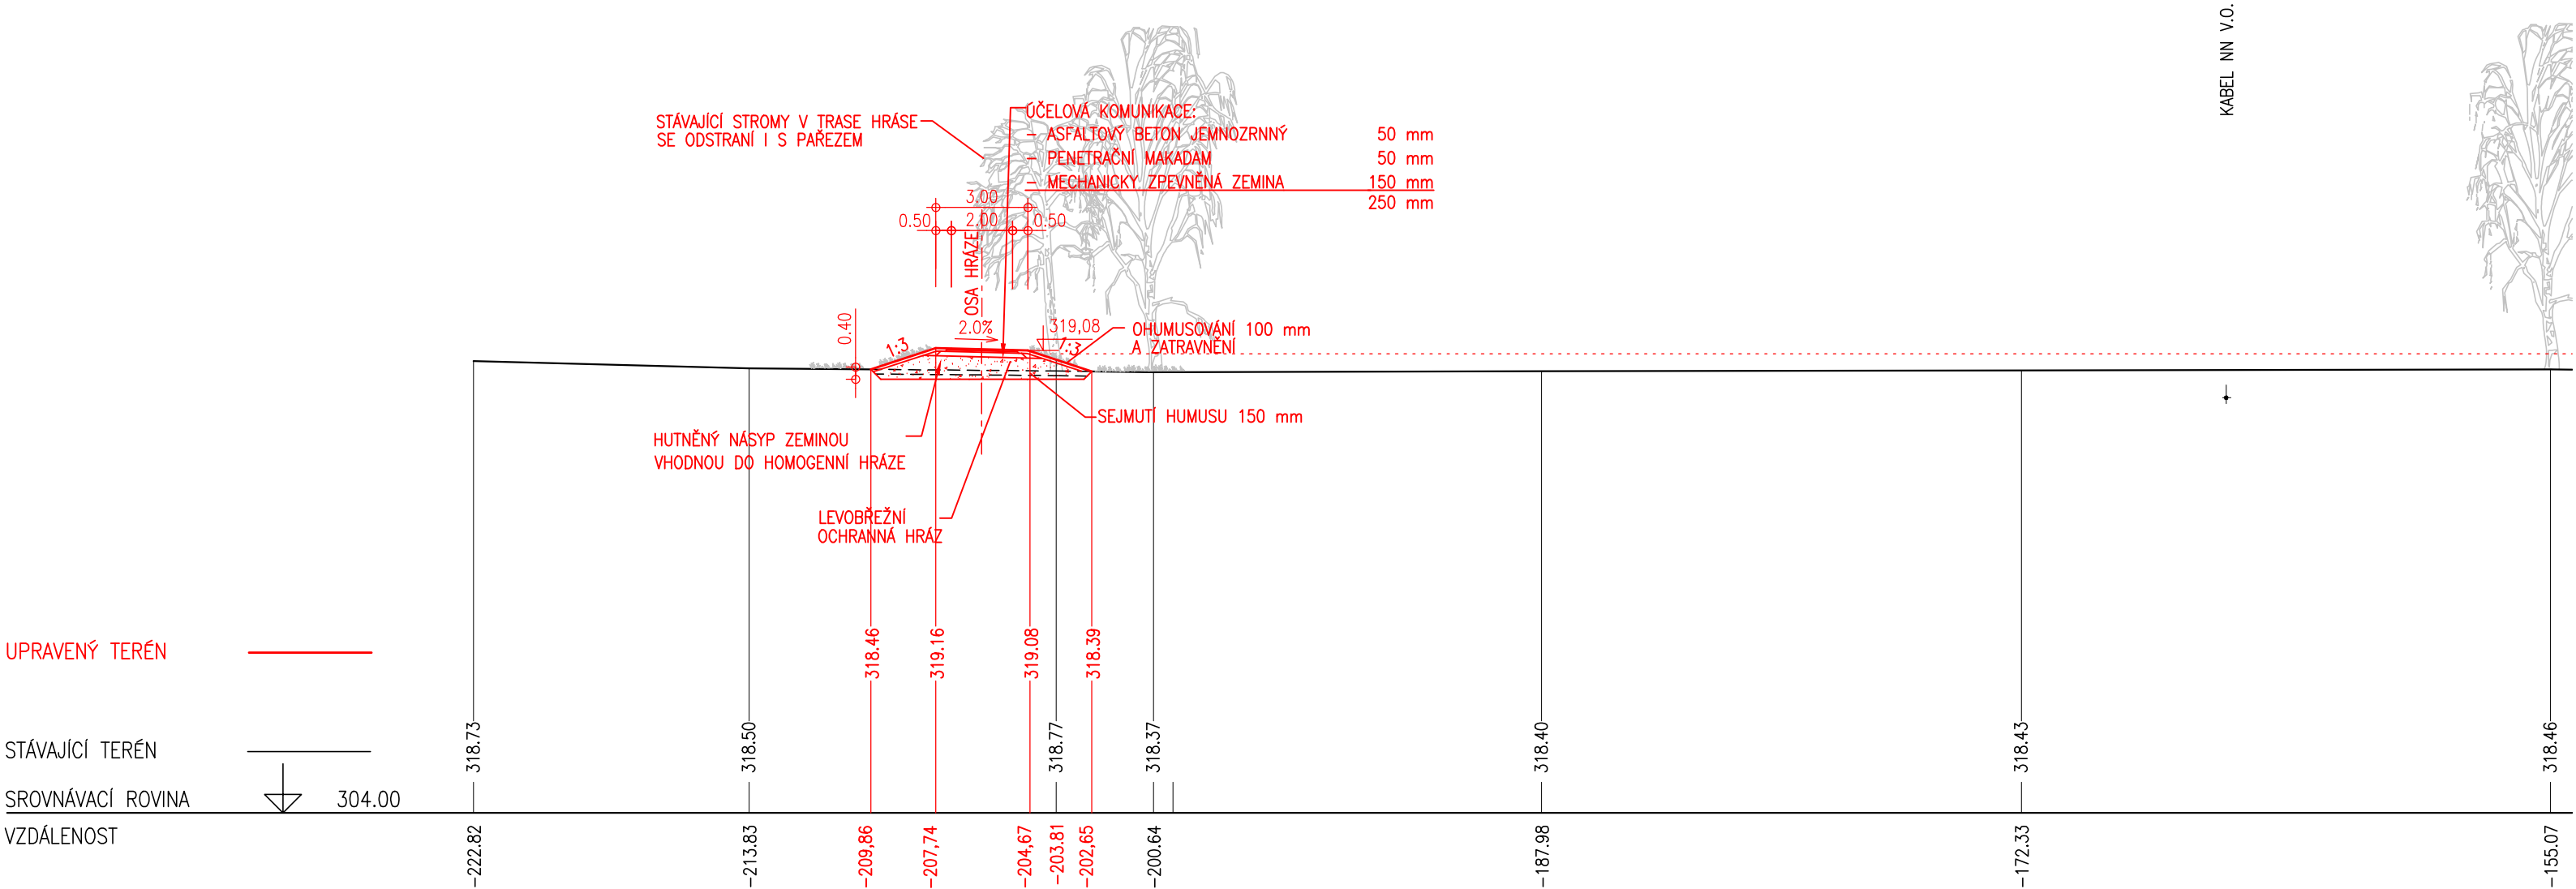

MORAVSKOSLEZSKÝ					
OPAVSKÉ PŘEDMĚSTÍ					
ZATRAVNĚNÁ PLOCHA	LEVOBŘEŽNÍ HRÁZ	ZATRAVNĚNÁ PLOCHA	KORYTO TOKU	ZATRAVNĚNÁ PLOCHA	ASFALTOVÁ CESTA
PROSTOR PARKU BUDE ŘEŠEN ATELIEREM FONTES	ODSTRANĚNÍ HRÁZE – ZATRAVNĚNÍ	ŠTĚRKOVÁ PLAŽ	ŠTĚRK	ZATRAVNĚNÍ	ZIDKA – ZATRAVNĚNÍ
PROSTOR PARKU BUDE ŘEŠEN ATELIEREM FONTES	SEČENÍ	ÚDRŽBA	BEZÚDRŽBOVĚ	SEČENÍ	ASFALTOVÁ CESTA
PROSTOR PARKU BUDE ŘEŠEN ATELIEREM FONTES			n = 0.041	n = 0.035	ZPEV.CESTA
					BEZÚD.

PF 09.32

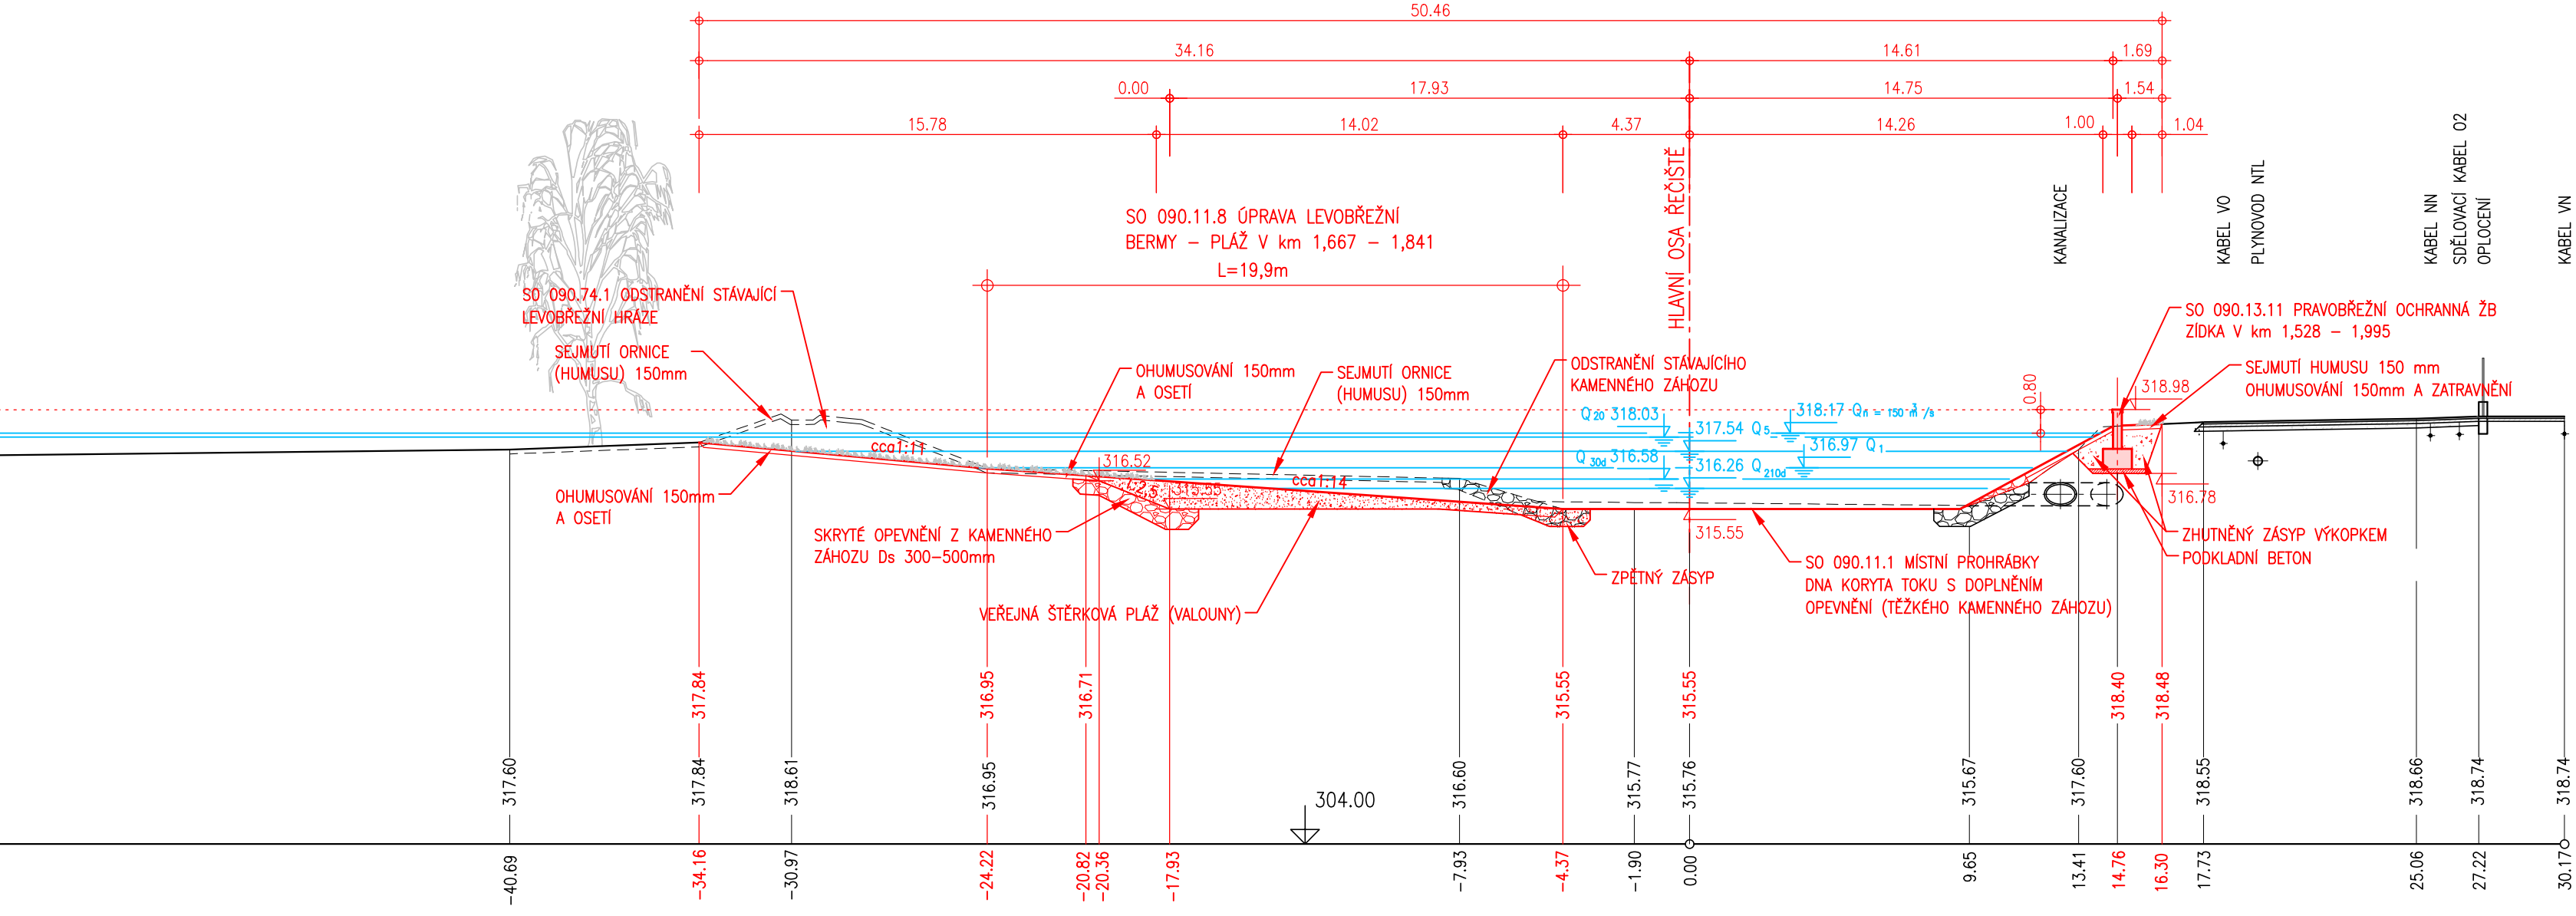

VÝŠKOVÝ SYSTÉM - B.p.v.
SOUŘADNICOVÝ SYSTÉM - JTSK

AQUATIS

AQUATIS s.r.o.
Batoničů 834/56, 602 00 Brno
Tel: +420 541 554 111
Fax: +420 541 211 205
E-mail: info@aquatis.cz
http://www.aquatis.cz

Zodpovědný projektant: ING. ROSTISLAV MIKULÁŠEK
Hlavní inženýr projektu: ING. JIRÍ ŠVANCARA
Vedoucí střediska: ING. JIRÍ ŠVANCARA

Vypracoval: ING. JANA HERTLOVÁ
Kontrolýd: ING. JIRÍ ŠVANCARA
Zakázkové číslo: 022031A

Datum: ZÁŘÍ, 2022
Stupeň dokumentace: DUR - OPTIMALIZACE
Název souboru: D_2_5_12_59_pricne_rezy_090.dwg

**OPATŘENÍ KRNOV, OHO,
02.090 OPATŘENÍ V ÚSEKU KRNOV - MĚSTO**

Příloha

CHARAKTERISTICKÝ PŘÍČNÝ ŘEZ PF 9.32

Mřížka: 1:200
Číslo přílohy: D.2.5.46

Objednatel: POVOŘÍ ODŘY, státní podnik