
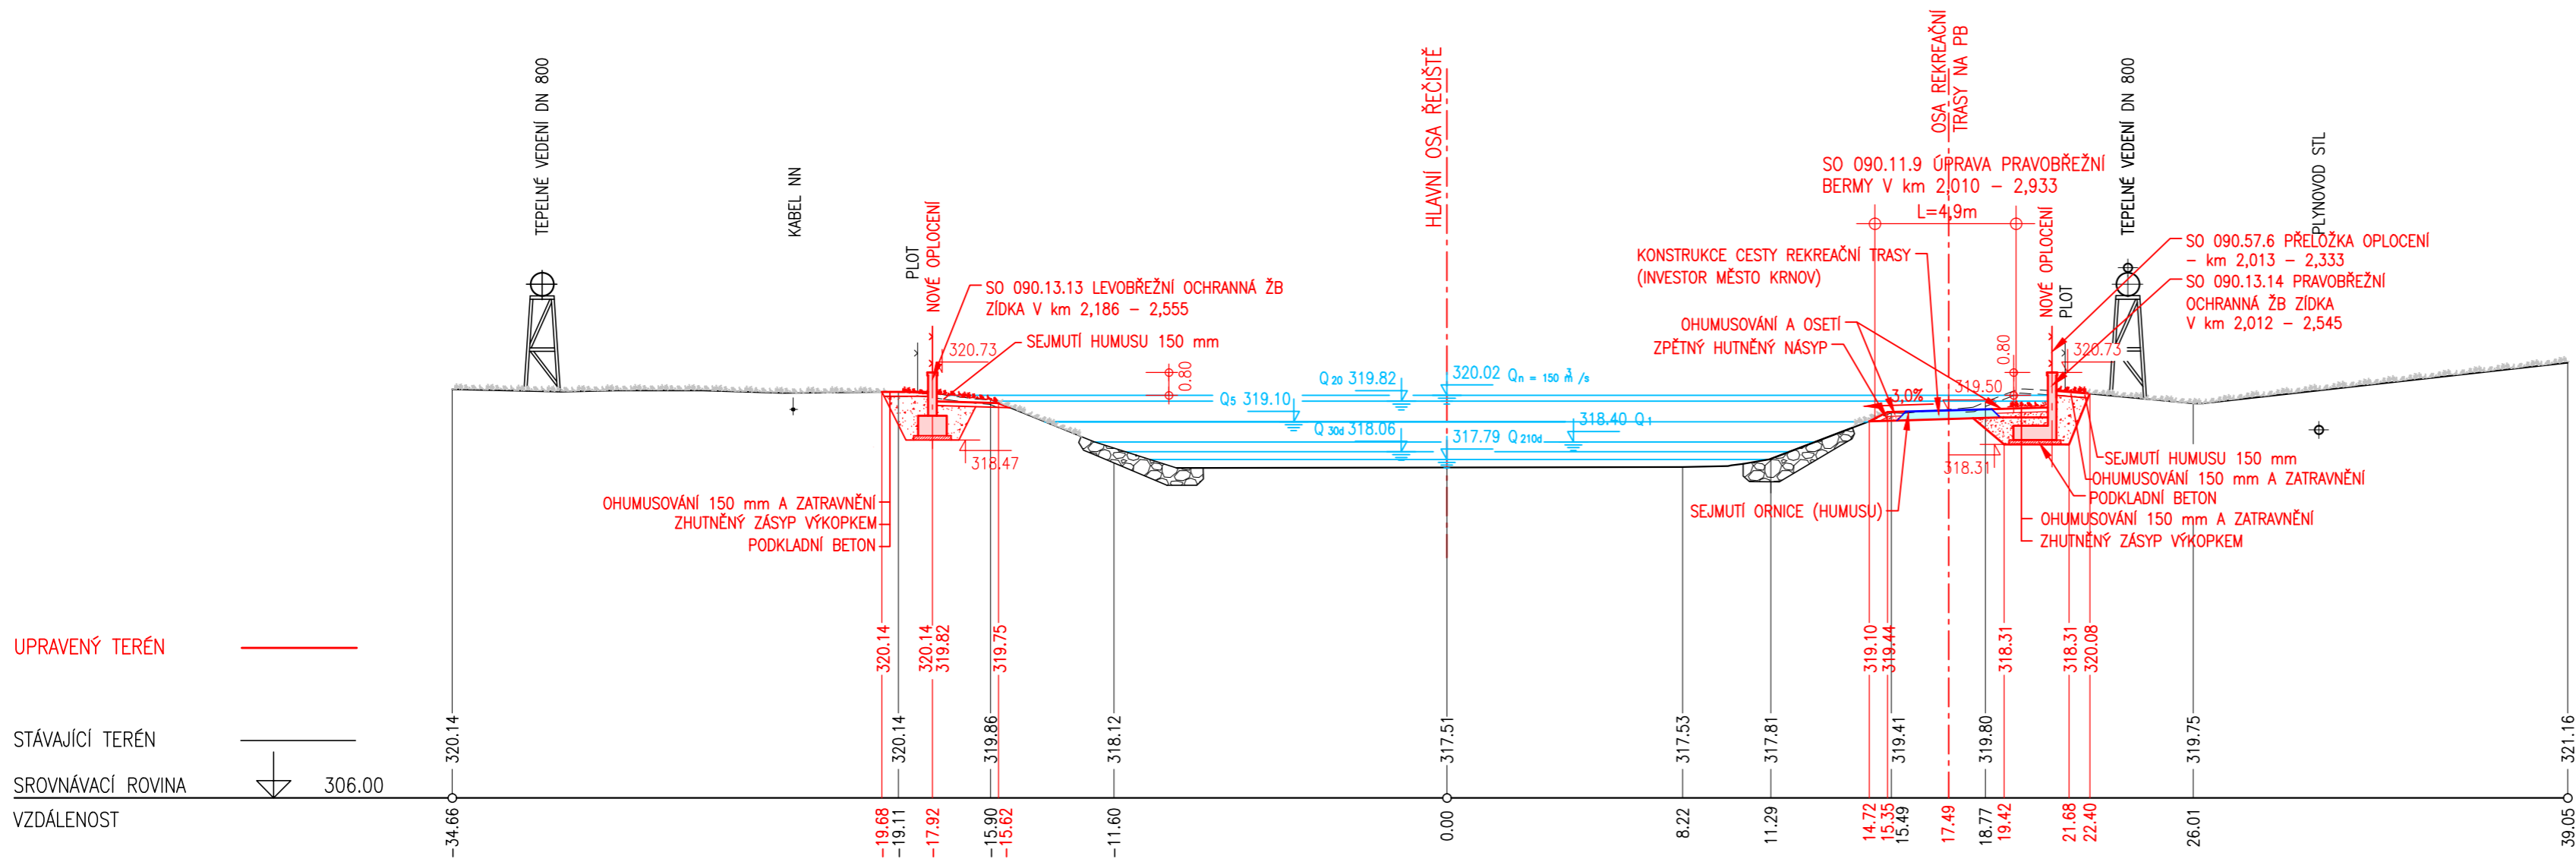


KRAJ
KATASTRÁLNÍ ÚZEMÍ
DRUH POZEMKU
TECHNICKÁ ÚPRAVA
CHARAKTER ÚDRŽBY
NÁVRHOVÉ DRSNOSTI

MORAVSKOSLEZSKÝ									
OPAVSKÉ PŘEDMĚSTÍ									
ZATRAVNĚNÁ PLOCHA			KORYTO TOKU				ZATRAVNĚNÁ PLOCHA		
ZATRAVNĚNÍ	ZÍDKA	ZATRAVNĚNÍ	ŠTĚRK	ZATRAVNĚNÍ	REKREAČNÍ TRASA	ZÍDKA	ZATRAVNĚNÍ		
SEČENÍ	BEZÚDRŽB.	SEČENÍ	BEZÚDRŽBOVÉ	SEČENÍ	BEZÚDRŽBOVÉ	BEZÚDRŽ.	SEČENÍ		
		n = 0.035	n = 0.041	n = 0.035					

PF 09.39
KM 2.200 000
M. 1 : 200

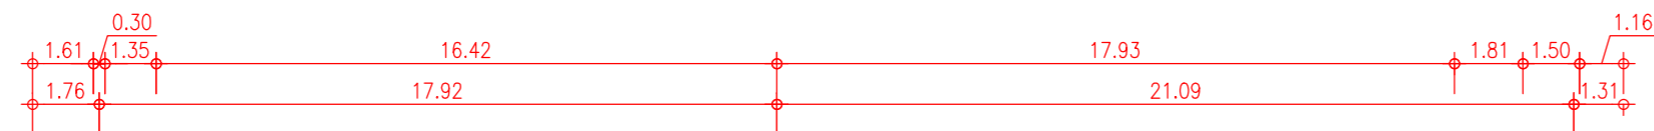

VÝŠKOVÝ SYSTÉM - B.p.v.
SOUŘADNICOVÝ SYSTÉM - JTSK



AQUATIS a.s. Botanická 834/56, 602 00 Brno		Tel: +420 541 554 111 Fax: +420 541 211 205		E-mail: info@aquatis.cz http://www.aquatis.cz
Zodpovědný projektant ING. ROSTISLAV MIKULÁŠEK	Hlavní inženýr projektu ING. JIRÍ ŠVANCARA	Vedoucí stýdská ING. JIRÍ ŠVANCARA		
Vypracoval ING. ROSTISLAV MIKULÁŠEK	Kontrolýř ING. JIRÍ ŠVANCARA	Zakázkové číslo 022031A		
Datum ZÁŘÍ, 2022	Stupeň dokumentace DUR - OPTIMALIZACE	Název souboru D 2 5 12 59 prnice_rezy_090.dwg		

OPATŘENÍ KRNOV, OHO.
02.090 OPATŘENÍ V ÚSEKU KRNOV - MĚSTO

CHARAKTERISTICKÝ PŘÍČNÝ ŘEZ – PF 09.39

Měřítko 1 : 200	Číslo přílohy D.2.5.53
---------------------------	----------------------------------

Objednatel
POVODÍ ODRY, státní podnik