


KRAJ
KATASTRÁLNÍ ÚZEMÍ
DRUH POZEMKU
TECHNICKÁ ÚPRAVA
CHARAKTER ÚDRŽBY
NÁVRHOVÉ DRSNOSTI

MORAVSKOSLEZSKÝ					
OPAVSKÉ PŘEDMĚSTÍ					
ZATRAVNĚNÁ PLOCHA		KORYTO TOKU		ZATRAVNĚNÁ PLOCHA	
ZATRAVNĚNÍ	ZATRAVNĚNÍ	ŠTĚRK	REKREAČNÍ TRASA	ZATRAVNĚNÍ ZIDKA	ZATRAVNĚNÍ
SEČENÍ	SEČENÍ	BEZÚDRŽBOVÉ	BEZÚDRŽBOVÉ	SEČENÍ	SEČENÍ
	n = 0.035	n = 0.041		n = 0.035	

PF 09.44
KM 2.700 000
M. 1 : 200

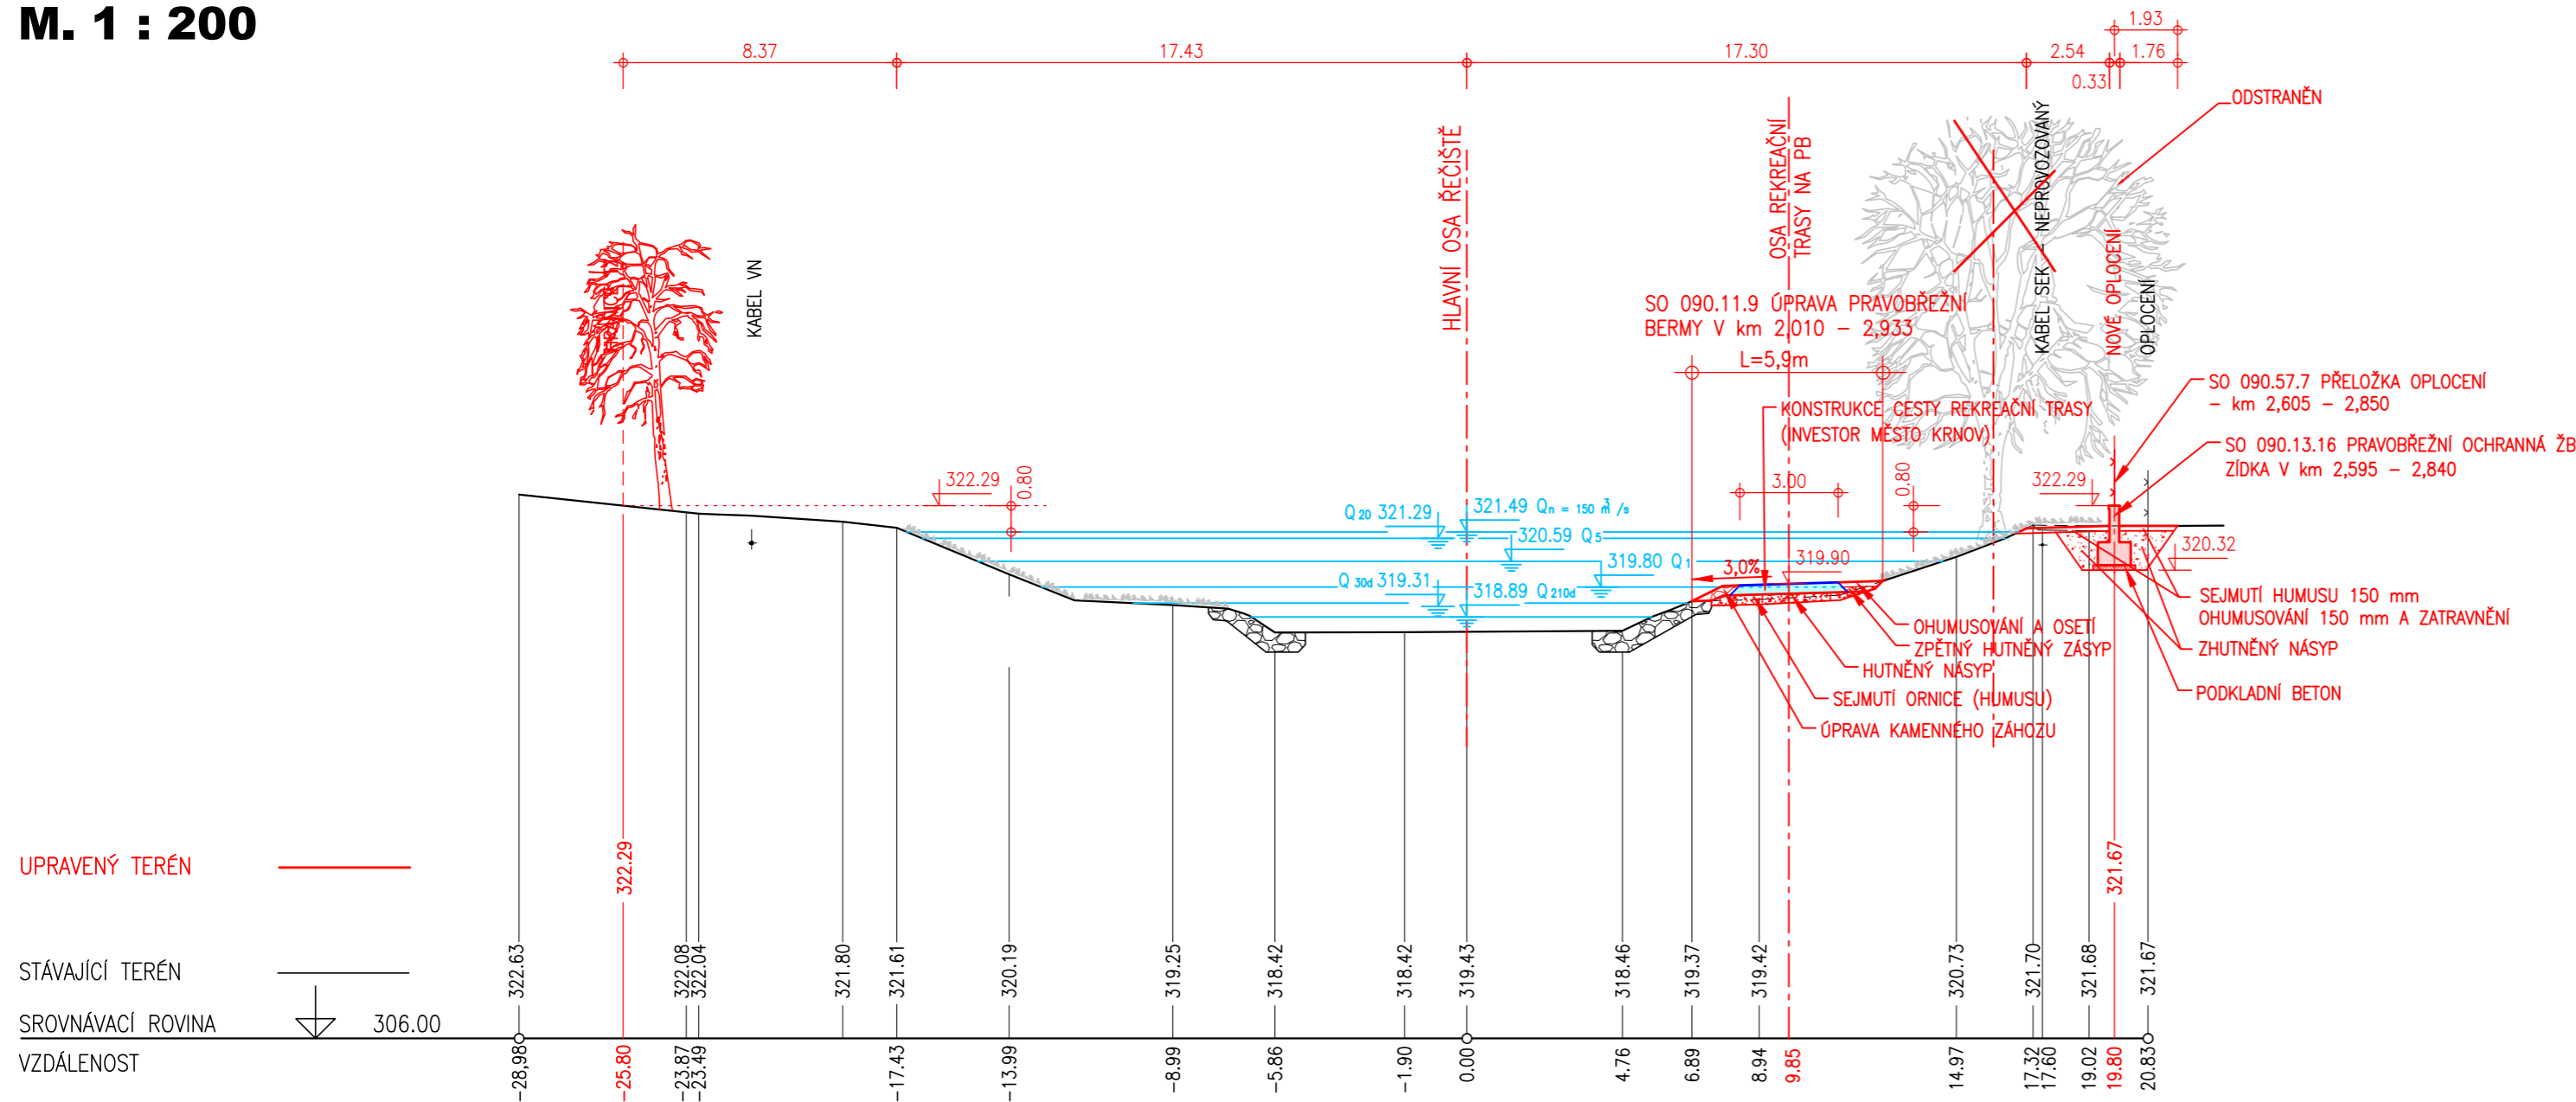

VÝŠKOVÝ SYSTÉM - B.p.v.
SOUŘADNICOVÝ SYSTÉM - JTSK

