

KRAJ
KATASTRÁLNÍ ÚZEMÍ
DRUH POZEMKU
TECHNICKÁ ÚPRAVA
CHARAKTER ÚDRŽBY
NÁVRHOVÉ DRSNOSTI

PF 10.15
KM 0.099 000
M. 1 : 200

MORAVSKOSLEZSKÝ					
KRNOV – HORNÍ PŘEDMĚSTÍ					
ZAHRADA	ZAHRADA	OSTATNÍ PLOCHA	KORYTO TOKU	OSTATNÍ PLOCHA	OSTATNÍ PLOCHA


UPRAVENÝ TERÉN

STÁVAJÍCÍ TERÉN

SROVNÁVACÍ ROVINA

VZDÁLENOST

295.00

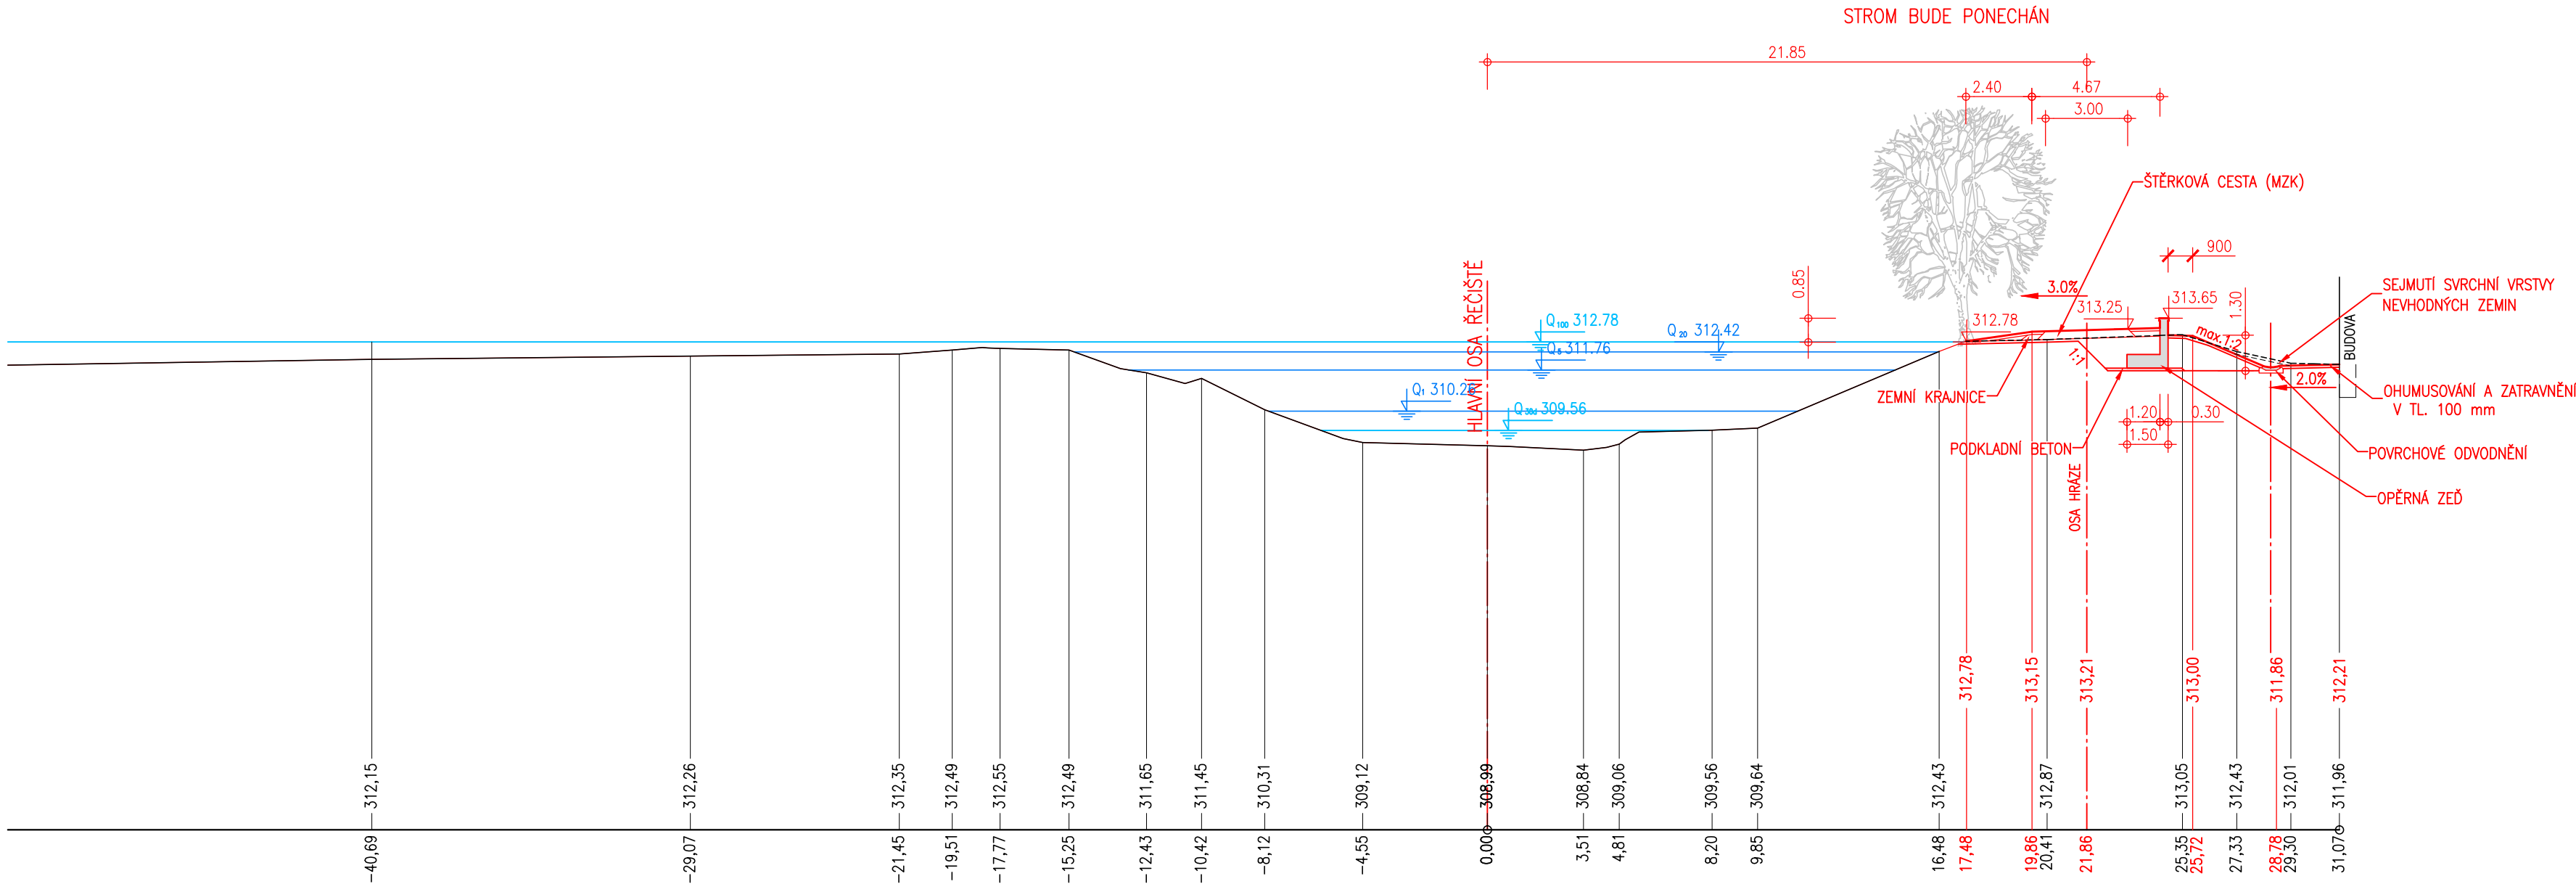

AQUATIS a.s. Botanická 834/56, 602 00 Brno		Tel: +420 541 554 111 Fax: +420 541 211 205	E-mail: info@aquatis.cz http://www.aquatis.cz
Zodpovědný projektant ING. ROSTISLAV MIKULÁŠEK	Hlavní inženýr projektu ING. JIRÍ SVANČARA	Vedoucí střediska ING. JIRÍ SVANČARA	
Vypracoval ING. JANA HERTLOVÁ	Kontrolýgn ING. JIRÍ SVANČARA	Zakázkové číslo 022031A	
Datum ZÁŘÍ, 2022	Stupeň dokumentace DUR -OPTIMALIZACE	Název souboru D 2 5 1 11 pricke_rezy_101.dwg	

Akce

OPATŘENÍ KRNOV, OHO,
02.090 OPATŘENÍ V ÚSEKU KRNOV – MĚSTO

Příloha

CHARAKTERISTICKÝ PŘÍČNÝ ŘEZ PF 10.15

Měřítko 1 : 200	Číslo přílohy D.2.5.8
--------------------	--------------------------

Ověřeno

POVODÍ ODRY, státní podnik