


KRAJ  
KATASTRÁLNÍ ÚZEMÍ  
DRUH POZEMKU  
TECHNICKÁ ÚPRAVA  
CHARAKTER ÚDRŽBY  
NÁVRHOVÉ DRSNOSTI

MORAVSKOSLEZSKÝ					
KRNOV – HORNÍ PŘEDMĚSTÍ					
ZAHRADA	ZAHRADA	OSTATNÍ PLOCHA	KORYTO TOKU	OSTATNÍ PLOCHA	OSTATNÍ PLOCHA

PF 10.16  
KM 0.149 000  
M. 1 : 200

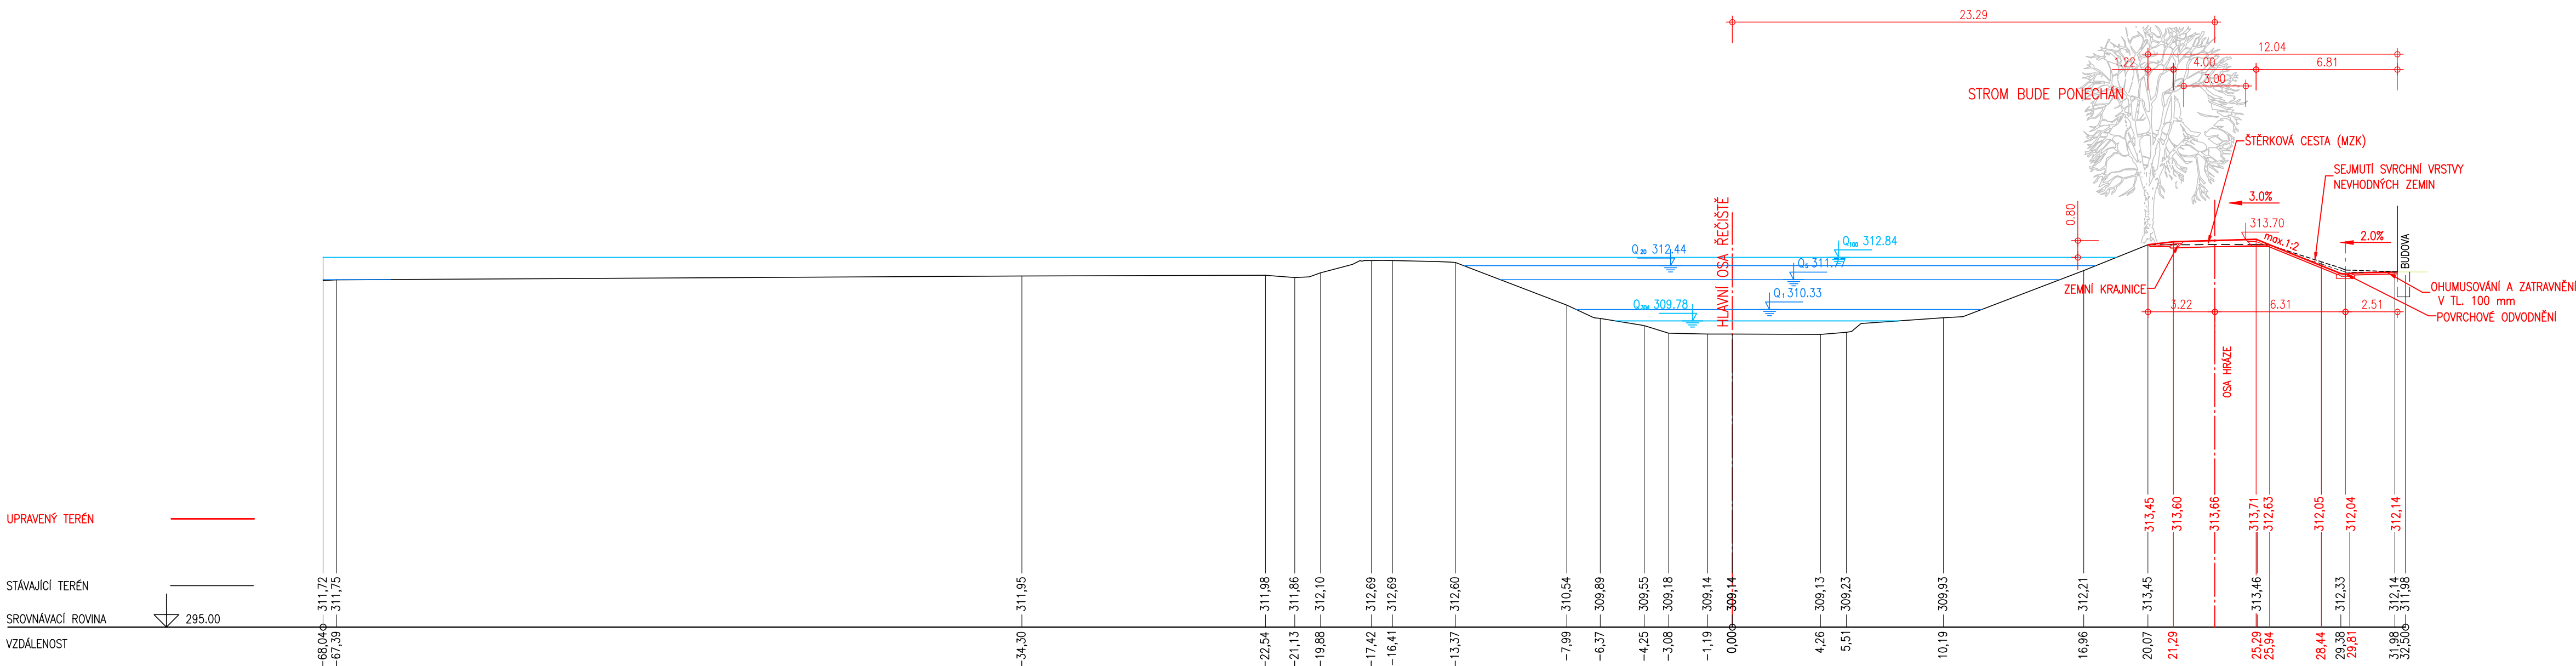

AQUATIS a.s.

Botanická 834/56, 602 00 Brno

Tel: +420 541 554 111

Fax: +420 541 211 205

E-mail: info@aquatis.cz

http://www.aquatis.cz

Zodpovědný projektant

ING. ROSTISLAV MIKULÁŠEK

Hlavní inženýr projektu

ING. JIRÍ SVANČARA

Vedoucí střediska

ING. JIRÍ SVANČARA

Vypracoval

ING. JANA HERTLOVÁ

Kontrolýd

ING. JIRÍ SVANČARA

Zakázkové číslo

022031A

Datum

ZÁŘÍ, 2022

Stupeň dokumentace

DUR -OPTIMALIZACE

Název souboru

D 2 5 1 11 příčne řezy 101.dwg

Akce

OPATŘENÍ KRNOV, OHO,  
02.090 OPATŘENÍ V ÚSEKU KRNOV – MĚSTO

Příloha

CHARAKTERISTICKÝ PŘÍČNÝ ŘEZ PF 10.16

Měřítko

1 : 200

Číslo přílohy

D.2.5.9

Ověřeno

PŮVODÍ ODRY, státní podnik