


VTOKOVÝ OBJEKT
A ŠTĚRKOVÁ PROPUST
PODÉLNÝ ŘEZ M 1:100

VTOKOVÝ OBJEKT

ŠTĚRKOVÁ PROPUST

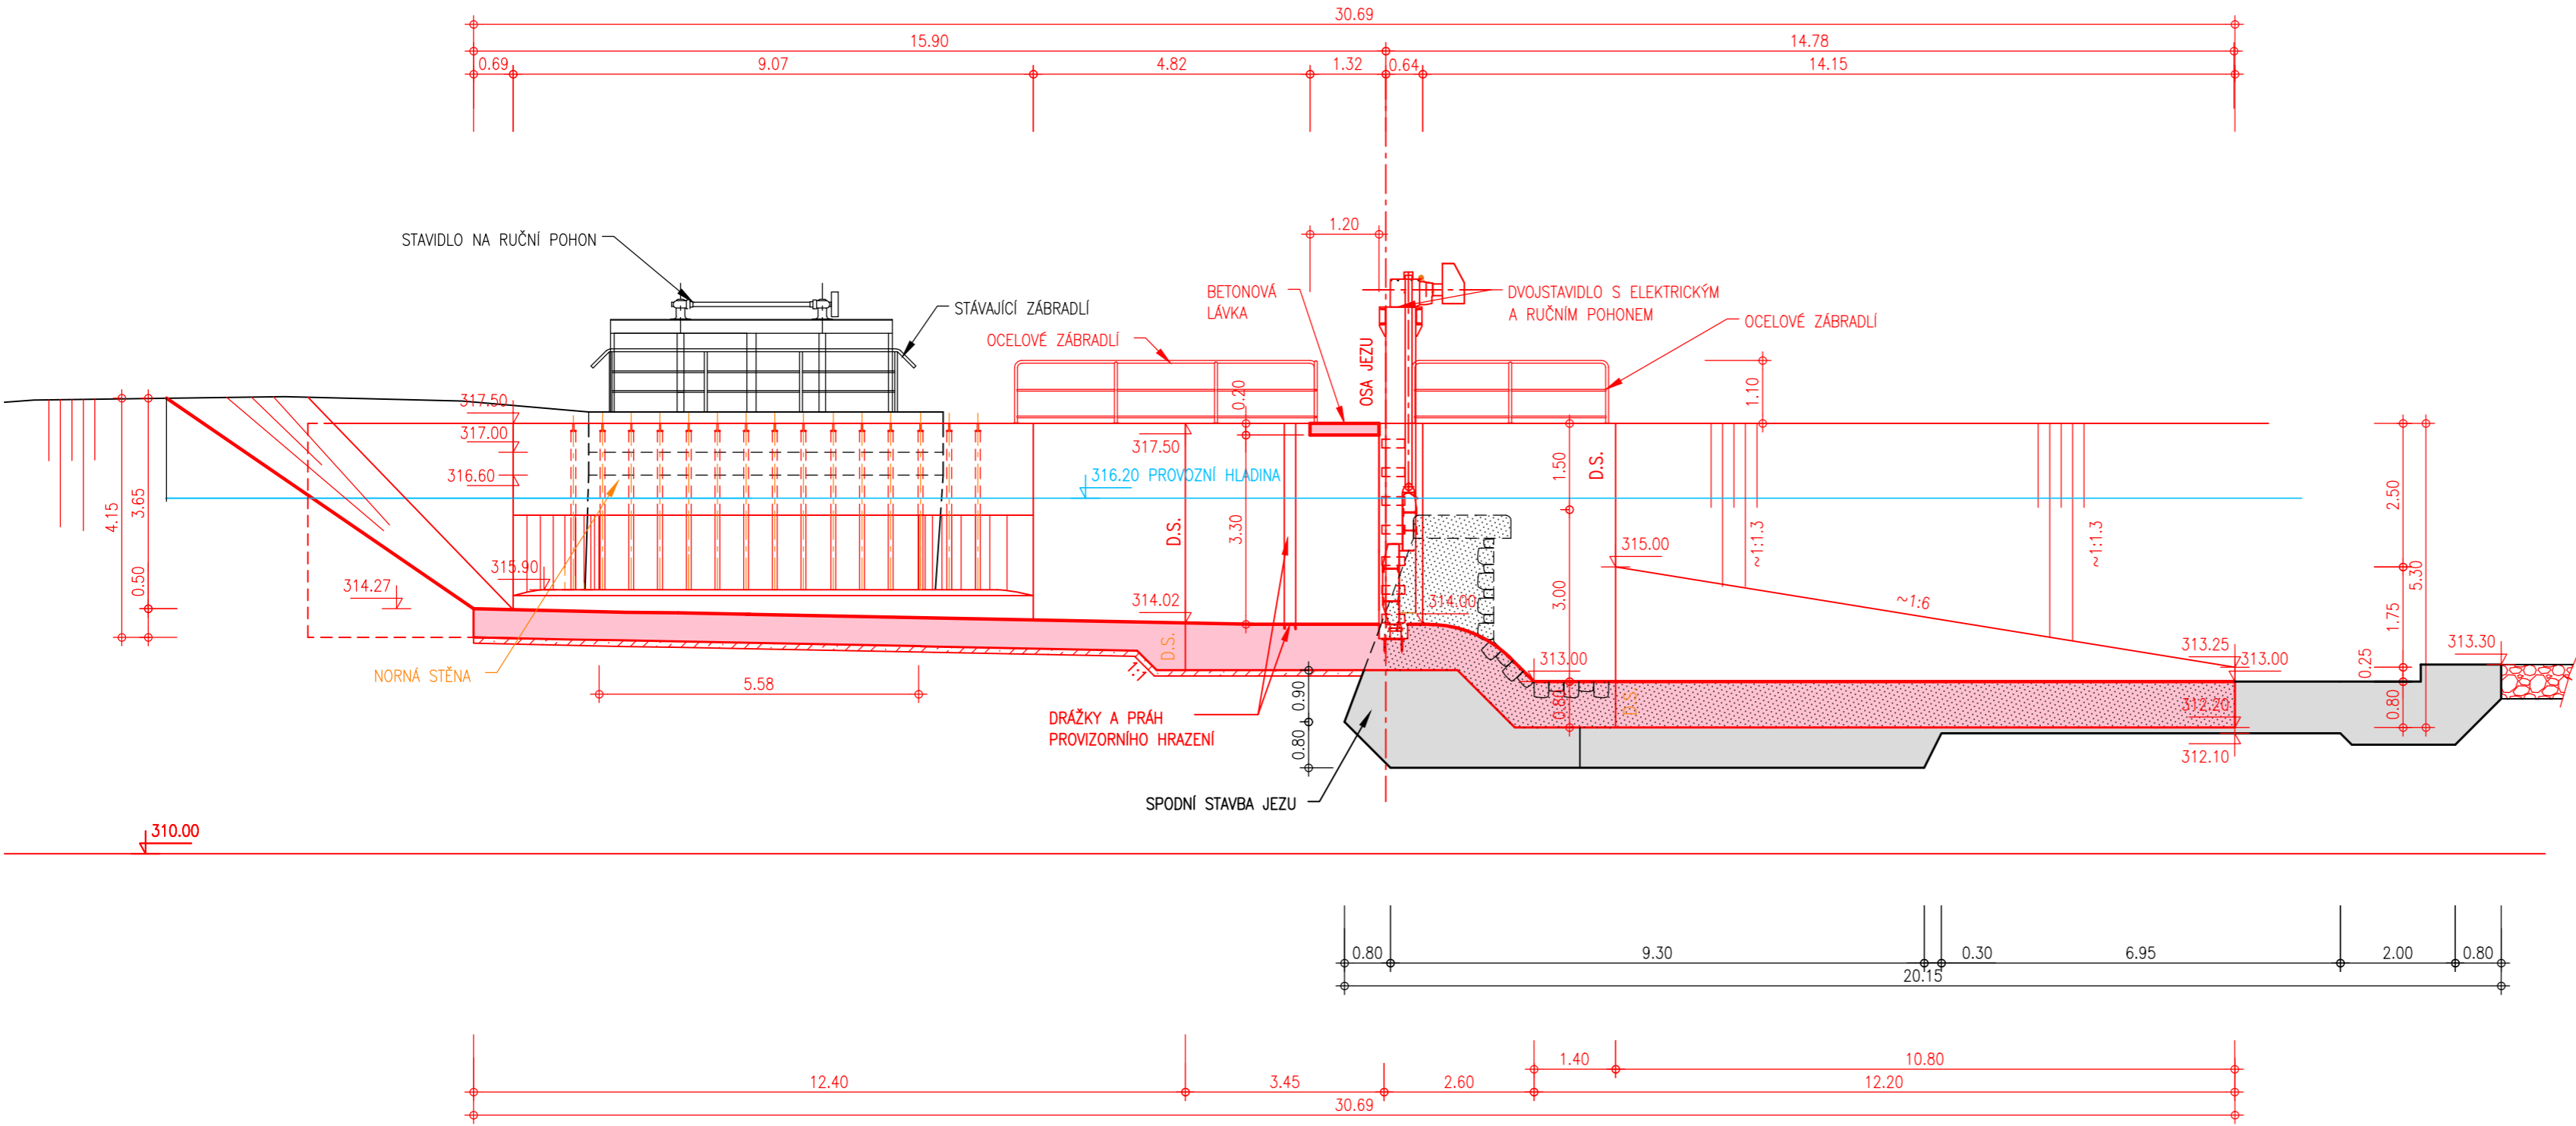

VÝŠKOVÝ SYSTÉM - B.p.v.
SOUŘADNICOVÝ SYSTÉM - JTSK



AQUATIS a.s. Botanická 834/56, 602 00 Brno		Tel: +420 541 554 111 Fax: +420 541 211 205	E-mail: info@aquatis.cz http://www.aquatis.cz
Zodpovědný projektant ING. ROSTISLAV MIKULÁŠEK	Hlavní inženýr projektu ING. ROSTISLAV MIKULÁŠEK	Vedoucí střediska ING. JIRÍ ŠVANCARA	
Vypracoval ING. ROSTISLAV MIKULÁŠEK	Kontroloval ING. JIRÍ ŠVANCARA	Zakázkové číslo 022031A	
Datum ZÁŘÍ, 2022	Stupeň dokumentace DUR - OPTIMALIZACE	Název souboru D_2_9_štěrková propust.dwg	

Akce

OPATŘENÍ KRNOV, OHO,
02.090 OPATŘENÍ V ÚSEKU KRNOV - MĚSTO

Příloha

ŠTĚRKOVÁ PROPUST

Měřítko
1 : 100

Číslo přílohy
D.2.9

Objednatel

POVODÍ ODRY, státní podnik