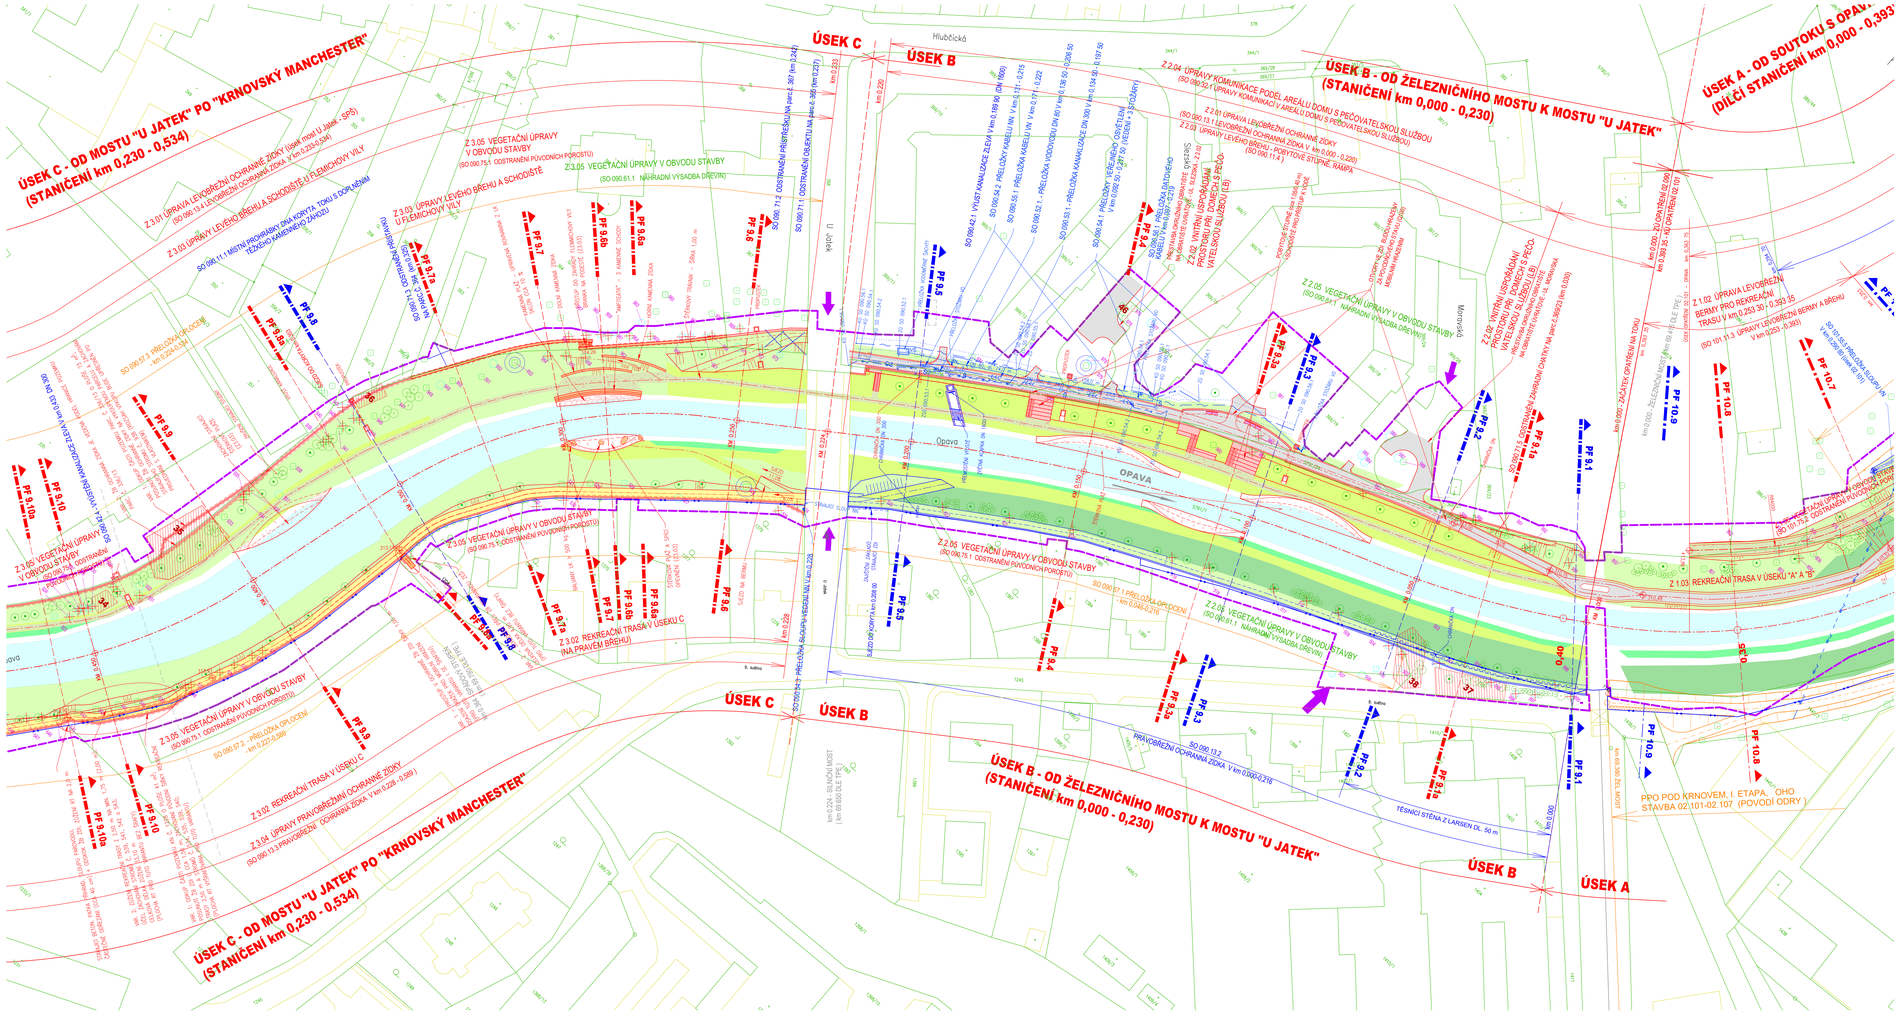

LEGENDA

- HRANICE ŘEŠENÉHO ÚZEMÍ/HRANICE STAVENIŠTĚ
- PLOCHY DOČASNÝCH DEPONIÍ A ZAŘÍZENÍ STAVENIŠTĚ
- PŘÍJEZD/VJEZD NA STAVENIŠTĚ
- HRANICE PARCEL KN
- HRANICE PARCEL KN VNITŘNÍ
- HRANICE KATASTRÁLNÍCH ÚZEMÍ
- ZAMŘENÝ TERÉN
- ZÁMĚRY MĚSTA KRNOVA – ZAPRACOVÁNÍ VYBRANÝCH PRVKŮ ZE STUDIE "KRNOV: ŘEKA VE MĚSTĚ" ZAHÁZENÝCH DO I. ETAPY PRACÍ
- STAVEBNÍ OBJEKTY STAVBY PPO "02.090 OPATŘENÍ V OSEKU KRNOV – MĚSTO" ZPRACOVANÉ PRO POVODÍ ODRY s.p. VE STUPNI DUR, KTERÉ NEBYLY UPRAVOVÁNY V RÁMCI ZPRACOVÁNÍ TECHNICKÉHO PODKLADU/"KRNOV – ŘEKA VE MĚSTĚ – I. ETAPA"
- SOUVISEJÍCÍ, KOORDINOVANÁ STAVBA
- VÝHLEDOVÉ PLOCHY ZAMŘENÍ Z 5.03 A Z 5.05
- ODSTRANĚNÍ STÁVAJÍCÍCH OBJEKTŮ (SO 090.71.5)
- ODSTRANĚNÍ STÁVAJÍCÍCH OBJEKTŮ (SO 090.71.1, 71.2, 71.3, 71.4)

LEGENDA VEGETAČNÍCH ÚPRAV V OBVODU STAVBY

- STÁVAJÍCÍ STROM GEODETICKY ZAMĚŘENÝ
- STÁVAJÍCÍ STROM GEODETICKY NEZAMĚŘENÝ
- STÁVAJÍCÍ KEŘ GEODETICKY NEZAMĚŘENÝ
- DŘEVINA NAVRŽENÁ KE KÁCENÍ
- 488 INVENTARIZAČNÍ ČÍSLO STROMU
- 33 INVENTARIZAČNÍ ČÍSLO POROSTU
- STÁVAJÍCÍ STROM MIMOŘÁDNÉ HODNOTNÝ
- STÁVAJÍCÍ POROST NEZAMĚŘENÝ
- STÁVAJÍCÍ POROST NAVRŽENÝ KE KÁCENÍ
- NAVRŽENÝ STROM
- KEŘ VZROSTNÝ
- KEŘ MENŠÍHO VZROSTU
- KRAJINNÝ TRAVNÍK – TECHNICKÝ (EXTENZIVNÍ)
- KRAJINNÝ TRAVNÍK – BŘEHOVÁ BIOTOPOVÁ SPOLEČENSTVA
- KRAJINNÝ TRAVNÍK – KVĚTNATÁ LOUKA
- PARKOVÝ TRAVNÍK – REKREAČNÍ (PRAVIDELNĚ KOSENÝ)

VÝŠKOVÝ SYSTÉM - Bpv
SOUŘADNICOVÝ SYSTÉM - JTSK

VARIANTA 1 - VARIANTNÍ ŘEŠENÍ Z 2.01 ÚPRAVY LEVOBŘEŽNÍ OCHRANNÉ ZÍDKY
(PŘED DOMY S PEČOVATELSKOU SLUŽBOU)
ŘEŠENÍ S ODSAZENÍM OCHRANNÉ ZÍDKY A ODSTRANĚNÍM ZAHRADNÍHO DOMKU

Objednatel:	Města Krnov se sídlem Město 21/4, 794 01 Krnov Hlavní náměstí 1/, 794 01 Krnov
Zhotovitel:	Společnost ATELIER FONTES AQUATIS Spolupráce: Ing.Arch. Vendula Markevičová/Public Atelier Ing. Petr Ondruška PDE Project s.r.o.
Akce:	KRNOV – ŘEKA VE MĚSTĚ – I. ETAPA

Hlavní inženýr projektu:	ING. TOMÁŠ HAVLÍČEK	Stupeň:	TECHNICKÝ PODKLAD
Zodp. projektant:	ING. ROSTISLAV PRAUŠEK	Datum:	LEDEN, 2023
Spracoval:	ING. TOMÁŠ ONDRA	Zakázkové číslo:	ASF 122668A, AF 2218
Kontroloval:	ING. JIŘÍ ŠVANCARA	Název souboru:	C_2_3_Řea_uP_PR_TB_KN_Aktual_ZBOD.dwg

Část:
C. SITUAČNÍ VÝKRESY

Název přílohy:	**KATASTRÁLNÍ SITUAČNÍ VÝKRES ÚSEKU B**	Formát:	A1+630
		Měřítko: 1 : 500	Číslo přílohy: C.2.2