


KATASTRÁLNÍ ÚZEMÍ
POZEMEK KN, PARCELNÍ ČÍSLO
DRUH POZEMKU

KRN OV – HORNÍ PŘEDMĚSTÍ				OPAVSKÉ PŘEDMĚSTÍ	
5790/1	369/23	5791/1		1391	1245
OSTATNÍ PLOCHA–DRAHA		VODNÍ PLOCHA–KORYTO VODNÍHO TOKU PŘÍROZENÉ NEBO UPRAVENÉ		TRVALÝ TRAVNÍ POROST	
OSTATNÍ PLOCHA–JINÁ PLOCHA				OSTATNÍ PLOCHA–OSTATNÍ KOMUNIKACE	

Z 1.03 REKREAČNÍ TRASA V ÚSEKU A a B

PF 9.1a - VARIANTA 1
KM 0.030 286
M. 1 : 200

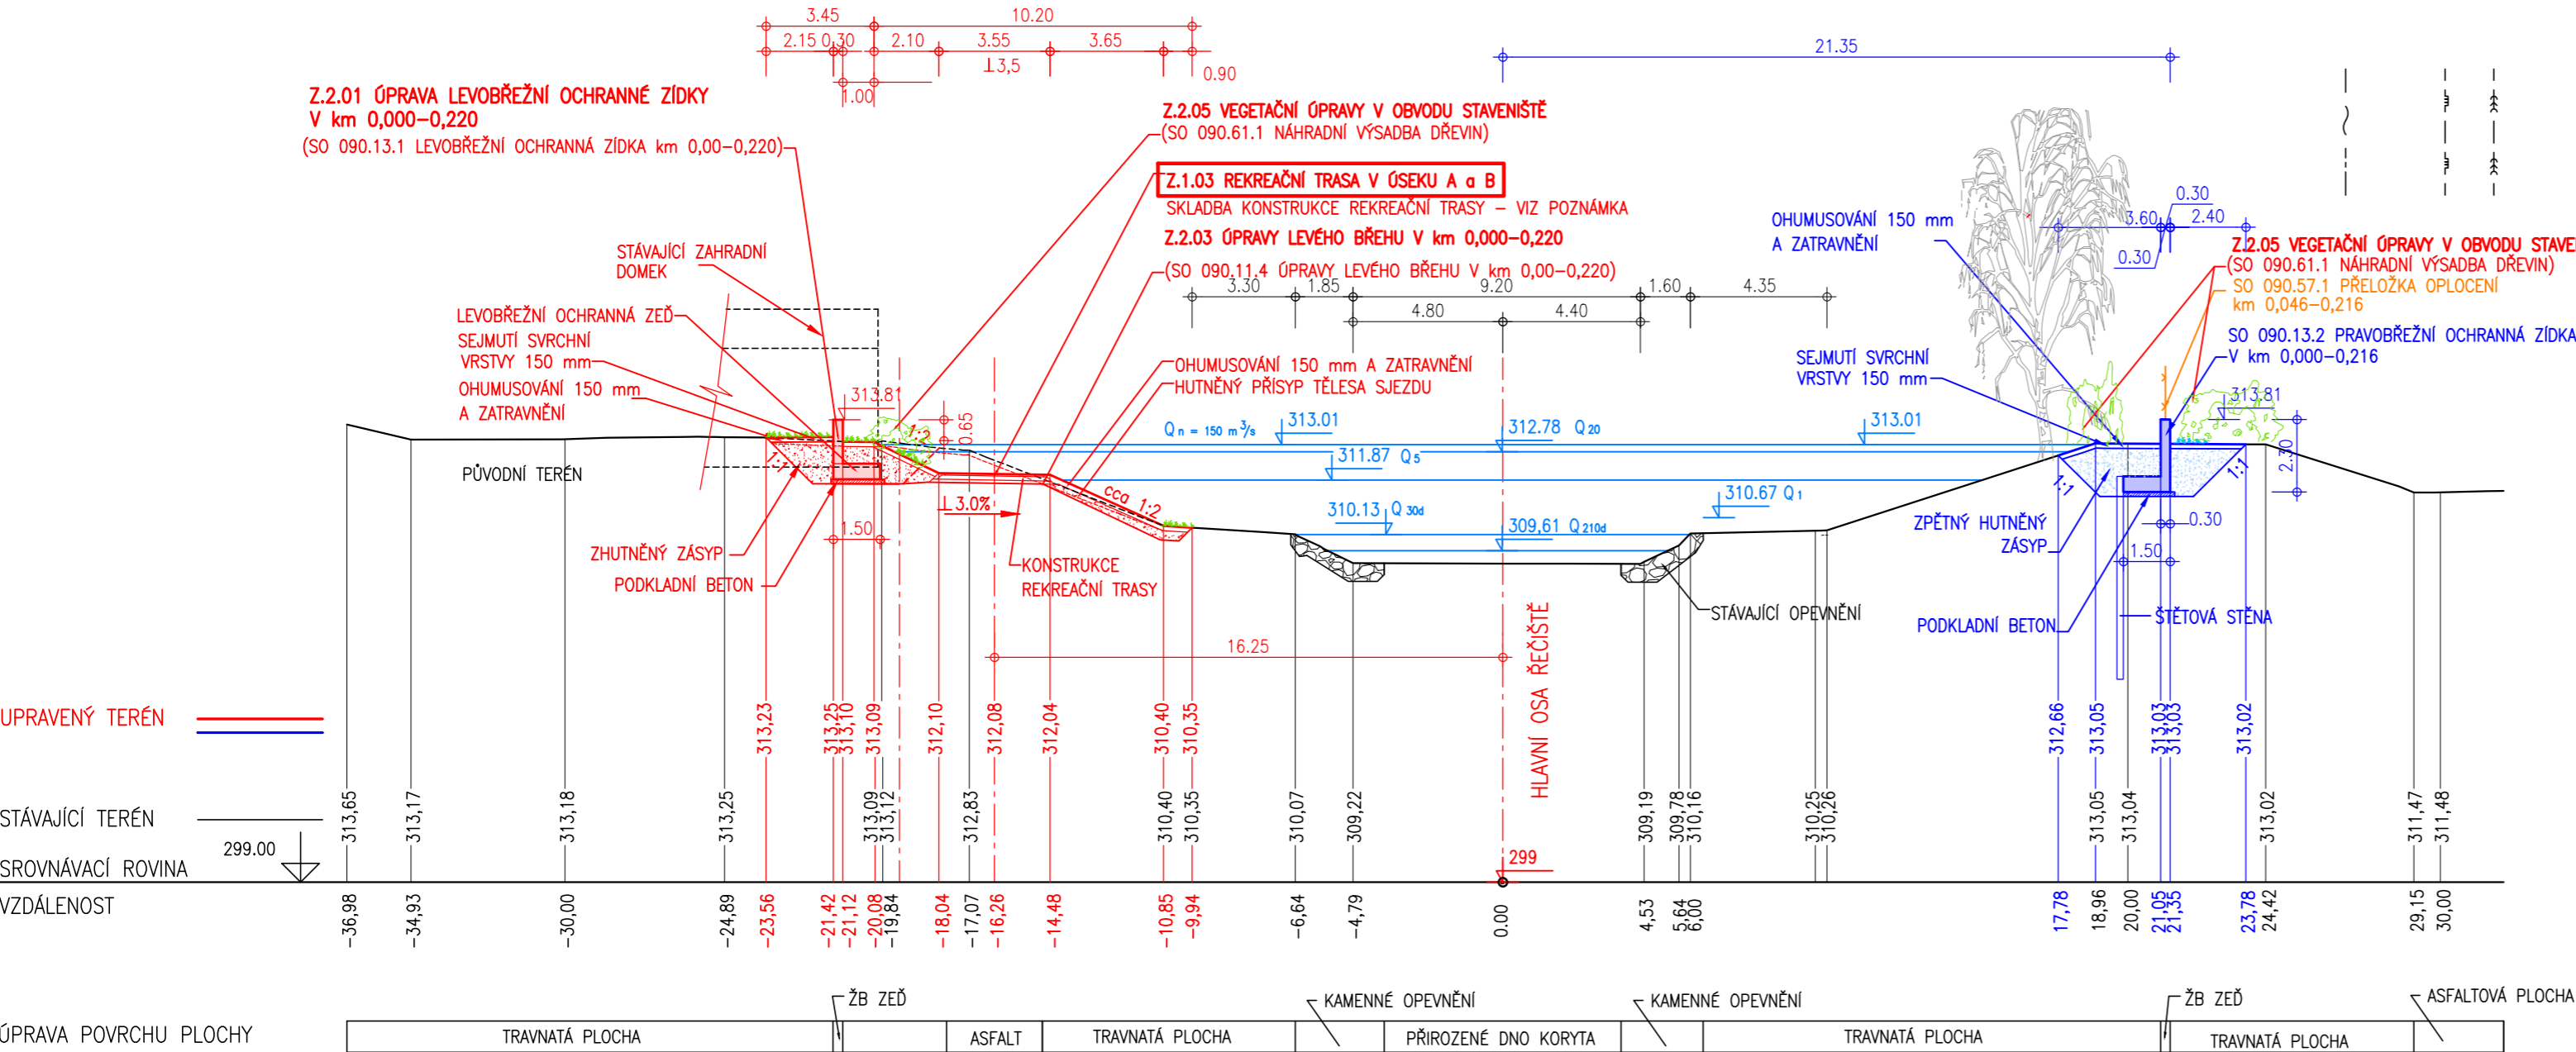

POZNÁMKA :

SKLADBA KONSTRUKCE REKREAČNÍ TRASY
Z 1.03 REKREAČNÍ TRASA V ÚSEKU A a B

– ASFALTOVÝ BETON PRO OBRUSNOU VRSTVU	AC011	50mm
– SPOJOVACÍ POSTŘÍK	PS–E	0,25kg/m2
– RECYKLOVANÝ MATERIÁL	R–mat	50mm
– INFILTRAČNÍ POSTŘÍK	PI–E	0,50kg/m2
– ŠTĚRKODŘŤ	ŠDa	150mm
– ŠTĚRKODŘŤ	ŠDa	150mm
CELKEM (ZHUTNĚNÍ PLÁNĚ NA 45 MPa)		400mm

LEGENDA

- ZÁMĚRY MĚSTA KRN OVA – ZAPRACOVÁNÍ VYBRANÝCH PRVKŮ ZE STUDIE "KRN OV: ŘEKA VE MĚSTĚ" ZAŘÁZENÝCH DO I. ETAPY PRACÍ
- STAVEBNÍ OBJEKTY STAVBY PPO "02.090 OPATŘENÍ V ÚSEKU KRN OV – MĚSTO" ZPRACOVANÉ PRO POVODÍ ODŘY s.p. VE STUPNÍ DUR, KTERÉ NEBYLY UPRAVOVÁNY V RÁMCÍ ZPRACOVÁNÍ TECHNICKÉHO PODKLADU "KRN OV – ŘEKA VE MĚSTĚ – I. ETAPA"
- SOUVISEJÍCÍ, KOORDINOVANÁ STAVBA

VARIANTA 1 - VARIANTNÍ ŘEŠENÍ Z 1.03 - ÚPRAVA LEVOBŘEŽNÍ OCHRANNÉ ZÍDKY
ŘEŠENÍ S ODSAZENÍM ZÍDKY A ODSTRANĚNÍM ZAHRADNÍHO DOMKU

Objednatel:	Zhotovitel:
k rnov Město Krnov se sídlem Městský úřad Krnov Hlavní náměstí 1, 794 01 Krnov	Společnost ATELIER FONTES AQUATIS fontes ATELIER ATELIER FONTES, s.r.o. Křídlovická 314/19, 603 00 Brno AQUATIS a.s. Botanická 834/56, 602 00 Brno
Akce:	Spolupráce: Ing.Arch. Vendula Markevičová/Public Atelier Ing. Petr Ondruška RSE Project s.r.o.
KRNOV - ŘEKA VE MĚSTĚ - I. ETAPA	
Hlavní inženýr projektu:	Stupeň: technický podklad
Zodp. projektant:	Datum: LEDEN, 2023
Vypracoval:	Zakázkové číslo: AF 2210, AQT 122068A
Kontroloval:	Název souboru: Usek_B_C_D_pricne_rezy_2.dwg
Část: D.1 ÚSEK A - od soutoku s Opavicí k železničnímu mostu (dílčí staničení km 0,000–0,393) Z 1.03 REKREAČNÍ TRASA V ÚSEKU A a B	
Název přílohy:	Formát: 3 A4
ŘEZ PF 9.1a ,VARIANTA 1	Měřítko: 1 : 200 Číslo přílohy: D.1.3.2