

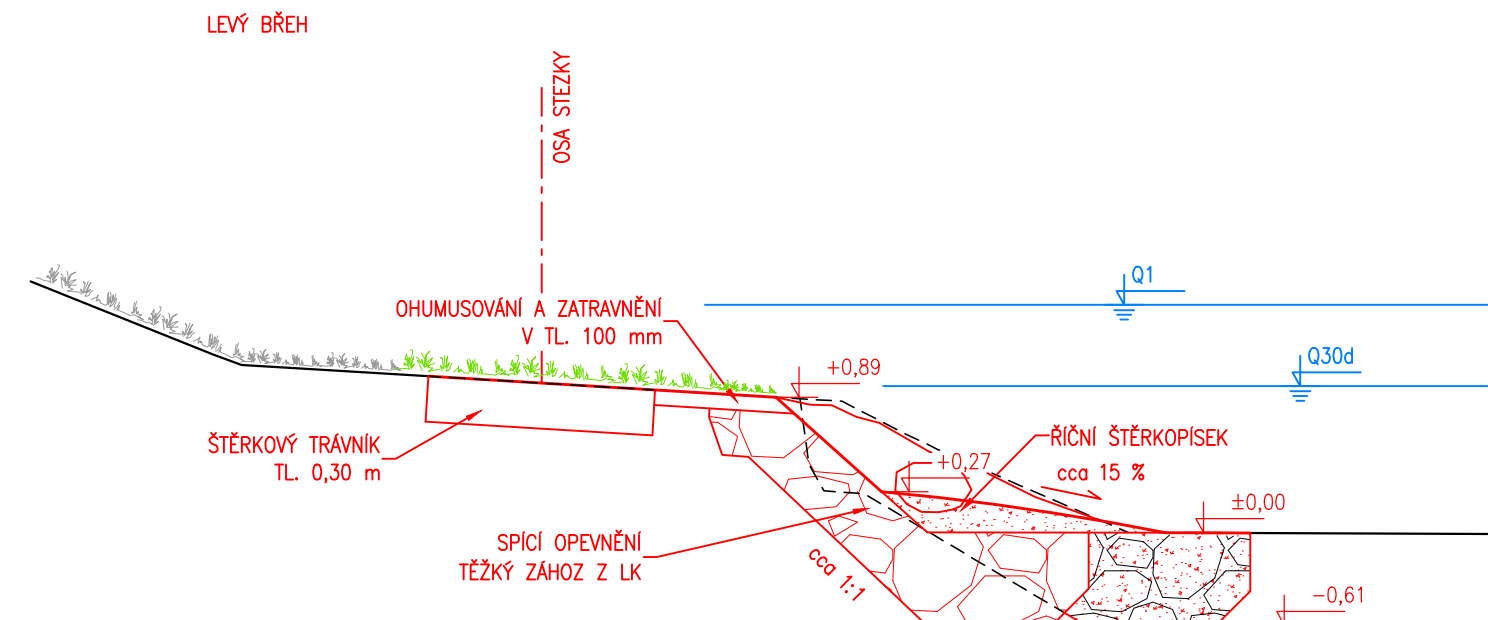


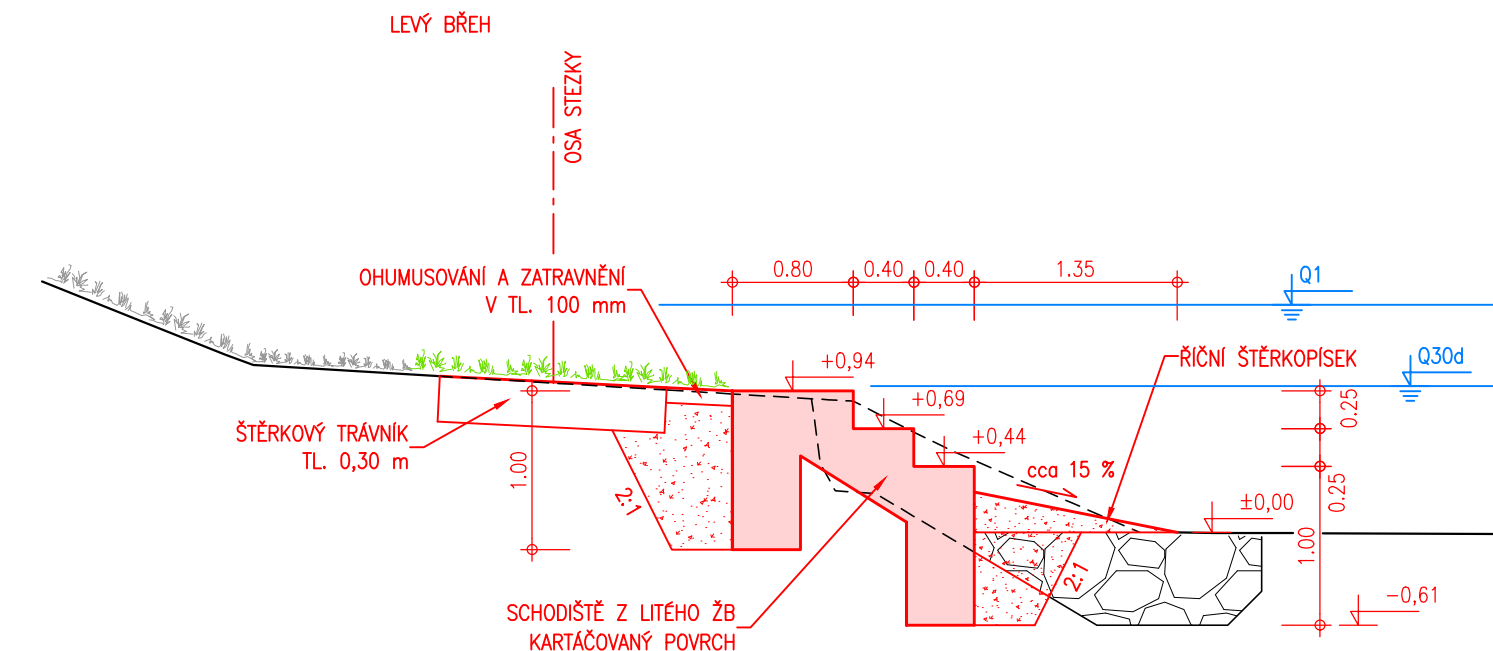


VZOROVÉ PŘÍČNÉ ŘEZY A PŮDORYSY M 1:50
ÚPRAVY NA LEVÉM BŘEHU OPAVY

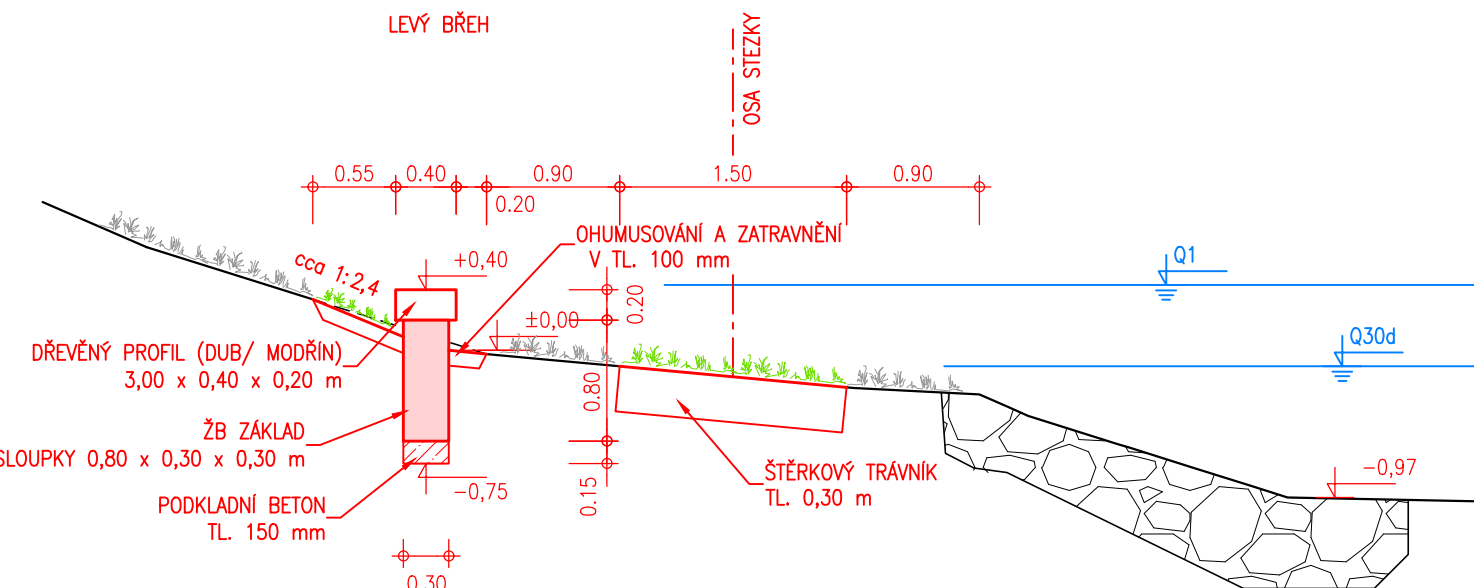

<p>Objednatel:</p> <div data-bbox="3335 878 3521 908">  </div> <p>Město Krnov se sídlem Městský úřad Krnov Hlavní náměstí 1, 794 01 Krnov</p>	<p>Zhotovitel:</p> <div data-bbox="3589 850 3695 908"> <p>Společnost ATELIER FONTES AQUATIS</p> </div> <div data-bbox="3737 814 3860 908">  </div> <p>ATELIER FONTES, s.r.o. Křídlovická 314/19, 603 00 Brno</p>	<div data-bbox="3923 850 4088 908">  </div> <p>AQUATIS a.s. Botanická 834/56, 602 00 Brno</p>
<p>Spolupráce: Ing.Arch. Vendula Markevičová/Public Atelier Ing. Petr Ondruška RSE Project s.r.o.</p>		
<p>Akce: KRNOV – ŘEKA VE MĚSTĚ – I. ETAPA</p>		

Hlavní inženýr projektu:	ING. TOMÁŠ HAVLÍČEK	Stupeň:	TECHNICKÝ PODKLAD
Zodp. projektant:	ING. VILÉM ŘIHÁČEK	Datum:	LEDEN, 2023
Vypracoval:	ING. MARTIN MAJKUS	Zakázkové číslo:	AF 22010, AQT 122068A
Kontroloval:	ING. VILÉM ŘIHÁČEK	Název souboru:	Kr0pa_REZY_150_230118.dwg
Část:			
D.1 ÚSEK A – OD SOUTOKU S OPAVICÍ K ŽEL. MOSTU (dílčí stan. km 0.000 – 0.393)			
Z 1.04 POBYTOVÉ PRVKY NA BERMĚ			
Název přílohy:		Formát:	4xA4
VZOROVÉ PŘÍČNÉ ŘEZY A PŮDORYSY		Měřítko:	Číslo přílohy:
		1 : 50	D.1.42