

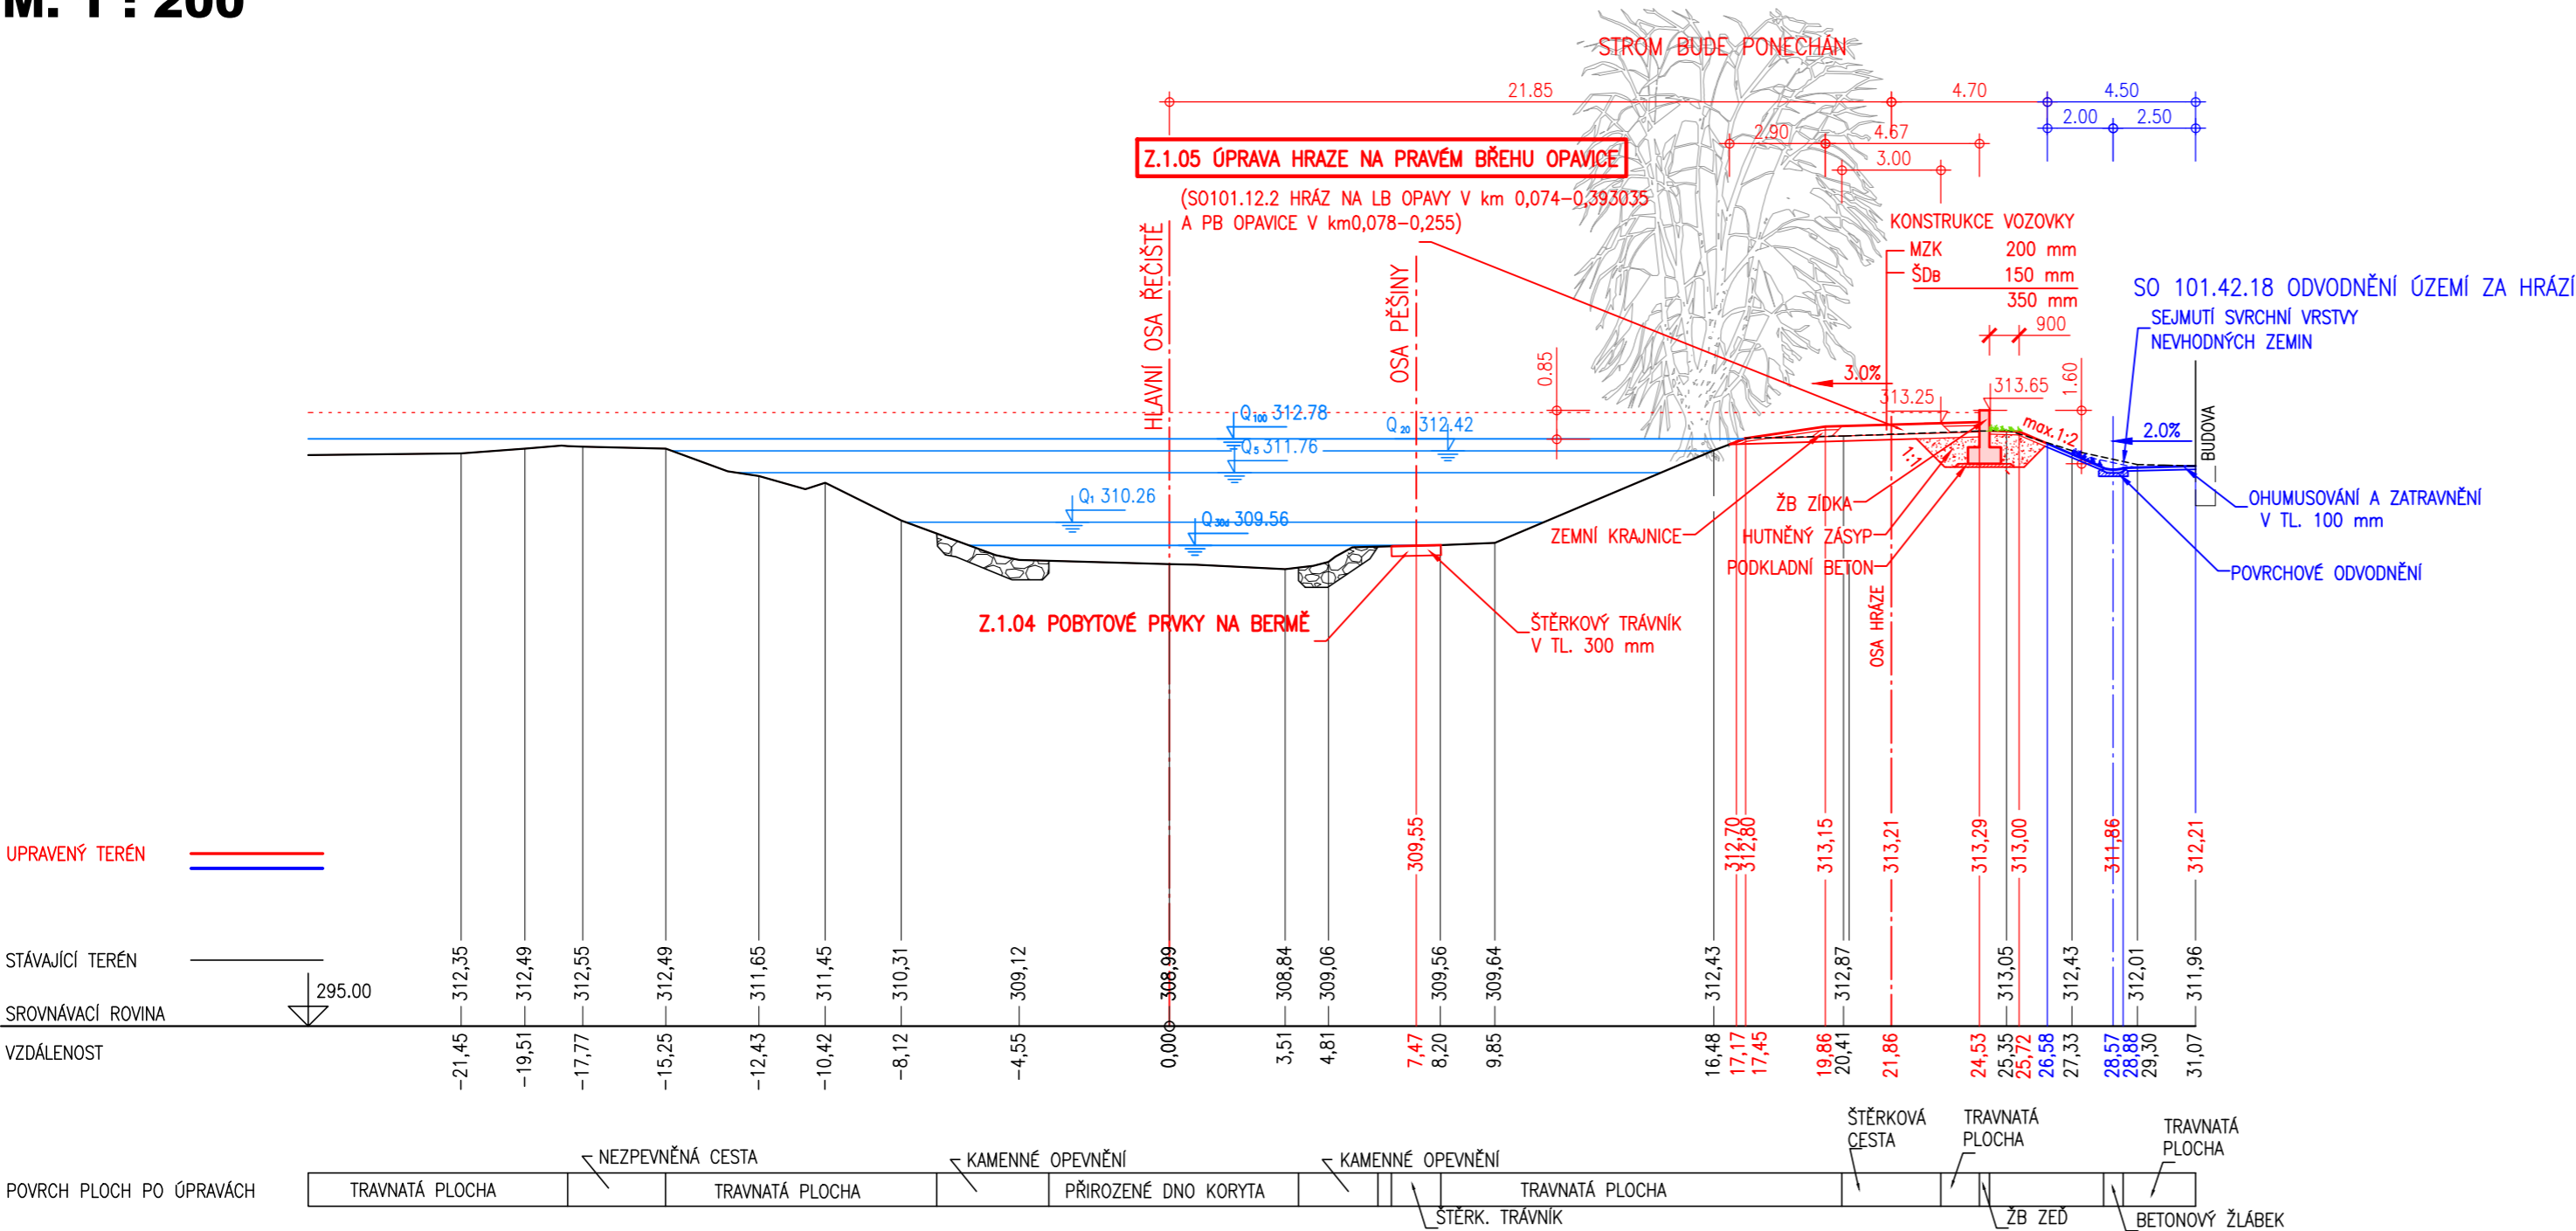
| | | | | | |
|----------------------------|----------------------------|---------|--|----------------------------|--------|
| KATASTRÁLNÍ ÚZEMÍ | KRNOV – HORNÍ PŘEDMĚSTÍ | | | | |
| POZEMEK KN, PARCELNÍ ČÍSLO | 1378/3 | 1379/3 | 5792 | 389/12 | 389/50 |
| DRUH POZEMKU | | ZAHRADA | VODNÍ PLOCHA–KORYTO VODNÍHO TOKU PŘÍROZENÉ NEBO UPRAVENÉ | OSTATNÍ PLOCHA–JINÁ PLOCHA | |
| | OSTATNÍ PLOCHA–JINÁ PLOCHA | | | OSTATNÍ PLOCHA–JINÁ PLOCHA | |

Z 1.05 ÚPRAVA HRÁZE NA PRAVÉM BŘEHU OPAVICE




PF 10.15

KM 0.099 000

M. 1 : 200



- LEGENDA
- ZÁMĚRY MĚSTA KRNOVA – ZAPRACOVÁNÍ VYBRANÝCH PRVKŮ ZE STUDIE "KRNOV: ŘEKA VE MĚSTĚ" ZAŘAZENÝCH DO I. ETAPY PRACÍ
 - STAVEBNÍ OBJEKTY STAVBY PPO "02.090 OPATŘENÍ V ÚSEKU KRNOV – MĚSTO" ZPRACOVANÉ PRO POVODÍ ODŘY s.p. VE STUPNI DUR, KTERÉ NEBYLY UPRAVOVÁNY V RÁMCI ZPRACOVÁNÍ TECHNICKÉHO PODKLADU "KRNOV – ŘEKA VE MĚSTĚ – I. ETAPA"
 - SOUVISEJÍCÍ, KOORDINOVANÁ STAVBA

| | | |
|---|---|---|
| Objednatel:  Město Krnov se sídlem Městský úřad Krnov Hlavní náměstí 1, 794 01 Krnov | Zhotovitel: Společnost ATELIER FONTES AQUATIS  ATELIER FONTES, s.r.o. Křídlovická 314/19, 603 00 Brno Ing.Arch. Vendula Markevičová/Public Atelier Ing. Petr Ondruška RSE Project s.r.o. |  AQUATIS a.s. Botanická 834/56, 602 00 Brno |
| Akce: KRNOV – ŘEKA VE MĚSTĚ – I. ETAPA | | |
| Hlavní inženýr projektu: ING. TOMÁŠ HAVLÍČEK | Stupeň: technický podklad | |
| Zodp. projektant: ING. ROSTISLAV MIKULÁŠEK | Datum: LEDEN, 2023 | |
| Vypracoval: ING. JANA HERTLOVÁ | Zakázkové číslo: AF 2210, AQT 122068A | |
| Kontroloval: ING. JIŘÍ ŠVANCARA | Název souboru: Usek_A_pricne_rezy.dwg | |
| Část: D.1 ÚSEK A – od soutoku s Opavicí k železničnímu mostu (staničení km 0,000–0,393) Z 1.05 ÚPRAVA HRÁZE NA PRAVÉM BŘEHU OPAVICE | | |
| Název přílohy: ŘEZ PF 10.15 | Formát: 3 A4 | |
| | Měřítko: 1 : 200 | Číslo přílohy: D.1.5.1 |