

KATASTRÁLNÍ ÚZEMÍ
POZEMEK KN, PARCELNÍ ČÍSLO
DRUH POZEMKU

369/1		5791/34	5791/1	OPAVSKÉ PŘEDMĚSTÍ
OSTATNÍ PLOCHA–OSTATNÍ KOMUNIKACE			VODNÍ PLOCHA–KORYTO VODNÍHO TOKU PŘIROZENÉ NEBO UPRAVENÉ	1390
OSTATNÍ PLOCHA–OSTATNÍ KOMUNIKACE				ZAHRADA


Z 2.01 ÚPRAVA LEVOBŘEŽNÍ OCHRANNÉ ZÍDKY (PŘED
DOMY S PEČOVATELSKOU SLUŽBOU)

PF 9.3a
KM 0.109 000
M. 1 : 200

Z.2.04 ÚPRAVA KOMUNIKACE PODÉL AREÁLU
DOMU S PEČOVATELSKOU SLUŽBOU
(SO 090.32.1 ÚPRAVA KOMUNIKACE V AREÁLU DOMU
S PEČOVATELSKOU SLUŽBOU)
KONSTRUKCE ASFALTOVÉ KOMUNIKACE A ZPEVNĚNÉ
PLOCHY Z KARTÁČOVANÉHO BETONU = VIZ POZNÁMKA

Z.2.01 ÚPRAVA LEVOBŘEŽNÍ OCHRANNÉ ZÍDKY
V km 0,000–0,220

(SO 090.13.1 LEVOBŘEŽNÍ OCHRANNÁ ZÍDKA km 0,00–0,220)

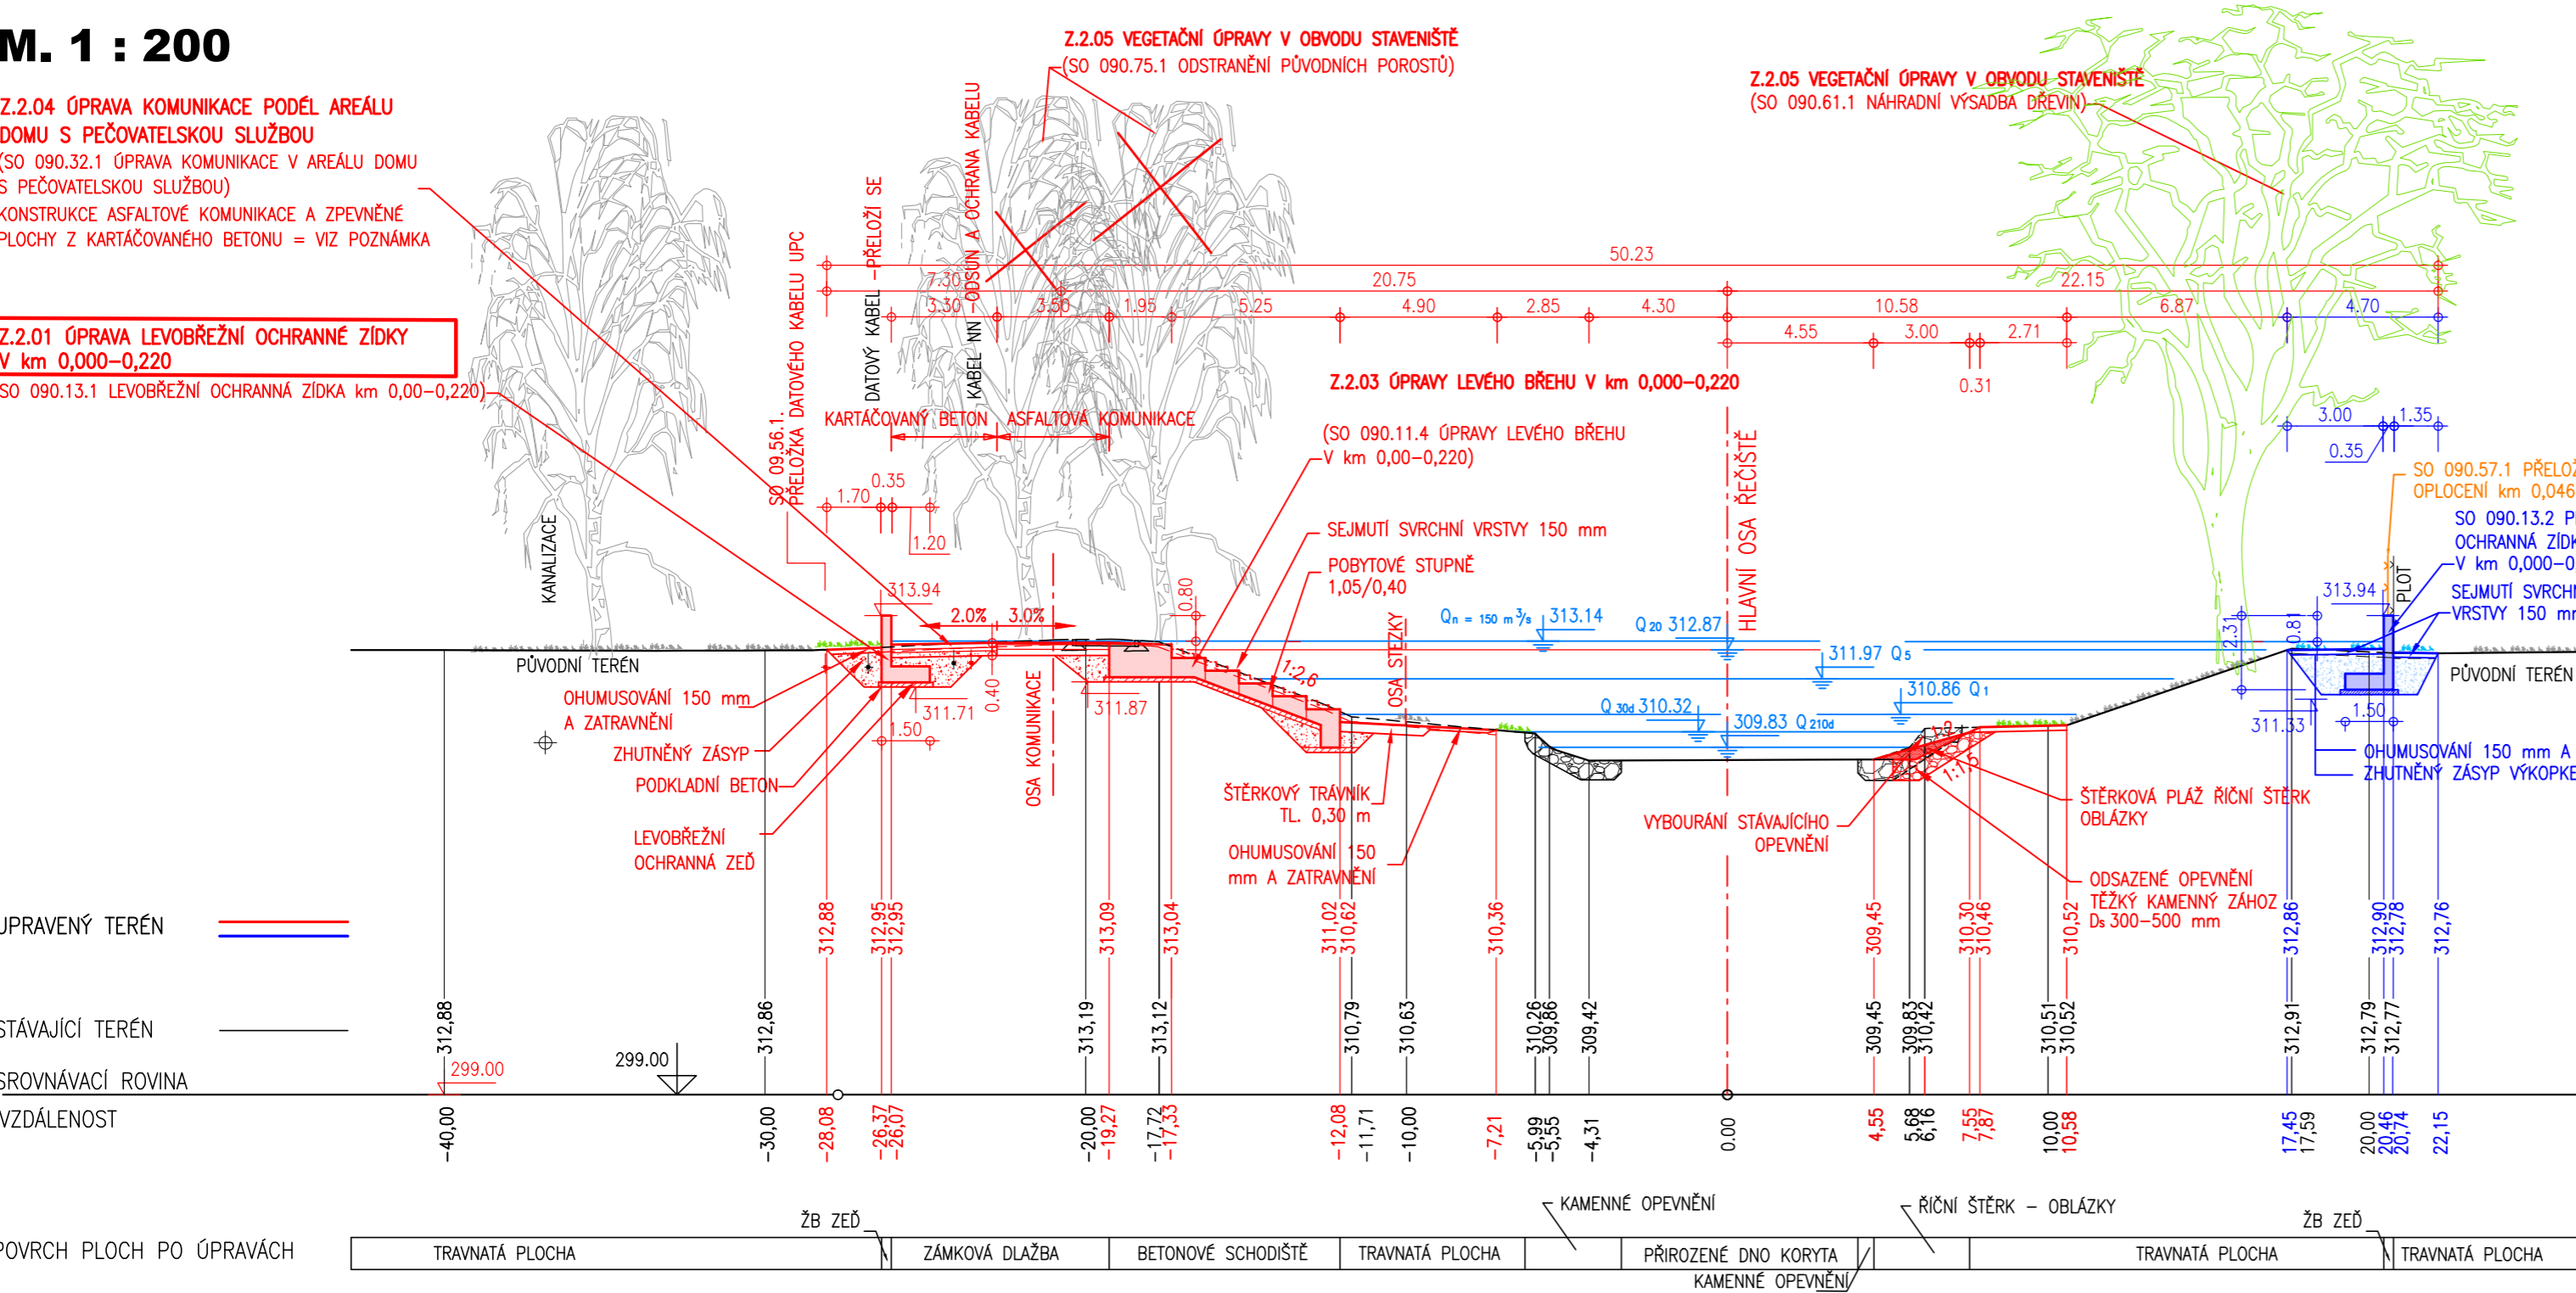

POZNÁMKA :
Z.2.04 ÚPRAVA KOMUNIKACE PODÉL AREÁLU DOMU S PEČOVATELSKOU
SLUŽBOU
1.ASFALTOVÁ PLOCHA
– ASFALTOVÝ BETON PRO OBRUSNOU VRSTVU ACO11 50mm
– SPOJOVACÍ POSTŘIK PS-E 0,25kg/m2
– RECYKLOVANÝ MATERIÁL R-mat 50mm
– INFILTRAČNÍ POSTŘIK PI-E 0,50kg/m2
– ŠTĚRKODŘŮ ŠDb 150mm
– ŠTĚRKODŘŮ ŠDb 150mm
CELKEM (ZHUTNĚNÍ PLÁNĚ NA 45 MPa) 400mm

2.KARTÁČOVANÝ BETON
– CEMENTOVÝ BETON CB III 150 mm
– SMĚS KAMENIVA STMELENÁ CEMENTEM SC C3/4 100 mm
– ŠTĚRKODŘŮ ŠDb 150 mm
CELKEM (ZHUTNĚNÍ PLÁNĚ NA 45 MPa) 400 mm

- LEGENDA
- ZÁMĚRY MĚSTA KRNOVA – ZAPRACOVÁNÍ VYBRANÝCH PRVKŮ ZE STUDIE "KRNOV: ŘEKA VE MĚSTĚ" ZAŘAZENÝCH DO I. ETAPY PRACÍ
 - STAVEBNÍ OBJEKTY STAVBY PPO "02.090 OPATŘENÍ V ÚSEKU KRNOV – MĚSTO" ZPRACOVANÉ PRO POVODÍ ODRY s.p. VE STUPNI DUR, KTERÉ NEBYLY UPRAVOVÁNY V RÁMCI ZPRACOVÁNÍ TECHNICKÉHO PODKLADU "KRNOV – ŘEKA VE MĚSTĚ – I. ETAPA"
 - SOUVISEJÍCÍ, KOORDINOVANÁ STAVBA

Objednatel: krnov Město Krnov se sídlem Městský úřad Krnov Hlavní náměstí 1, 794 01 Krnov	Zhotovitel: Společnost ATELIER FONTES AQUATIS ATELIER FONTES, s.r.o. Křídlovická 314/19, 603 00 Brno AQUATIS a.s. Botanická 834/56, 602 00 Brno Spolupráce: Ing.Arch. Vendula Markevičová/Public Atelier Ing. Petr Ondruška RSE Project s.r.o.
Akce: KRNOV - ŘEKA VE MĚSTĚ - I. ETAPA	
Hlavní inženýr projektu: ING. TOMÁŠ HAVLÍČEK	Stupeň: technický podklad
Zodp. projektant: ING. ROSTISLAV MIKULÁŠEK	Datum: LEDEN, 2023
Vypracoval: ING. ROSTISLAV MIKULÁŠEK	Zakázkové číslo: AF 2210, AQT 122068A
Kontroloval: ING. JIŘÍ ŠVANCARA	Název souboru: Usek_B_C_D_prnice_rezy_2.dwg
Část: D.2 ÚSEK B – od železničního mostu k mostu "U Jatek"(staničení km 0,000–0,230) Z 2.01 ÚPRAVA LEVOBŘEŽNÍ OCHRANNÉ ZÍDKY (PŘED DOMY S PEČOVATELSKOU SLUŽBOU)	
Název přílohy: ŘEZ PF 9.3a	Formát: 3 A4 Měřítko: 1 : 200 Číslo přílohy: D.2.13