D.2 ÚSEK B -OD ŽELEZNIČNÍHO MOSTU K MOSTU "U JATEK"

Z.2.01 ÚPRAVA LEVOBŘEŽNÍ OCHRANNÉ ZÍDKY V km 0,000-0,220

(SO 090.13.1 LEVOBŘEŽNÍ OCHRANNÁ ZÍDKA km 0,00–0,220)

VZOROVÝ PŘÍČNÝ ŘEZ VARIANTA 1 M 1:50

(PF 9.1A)

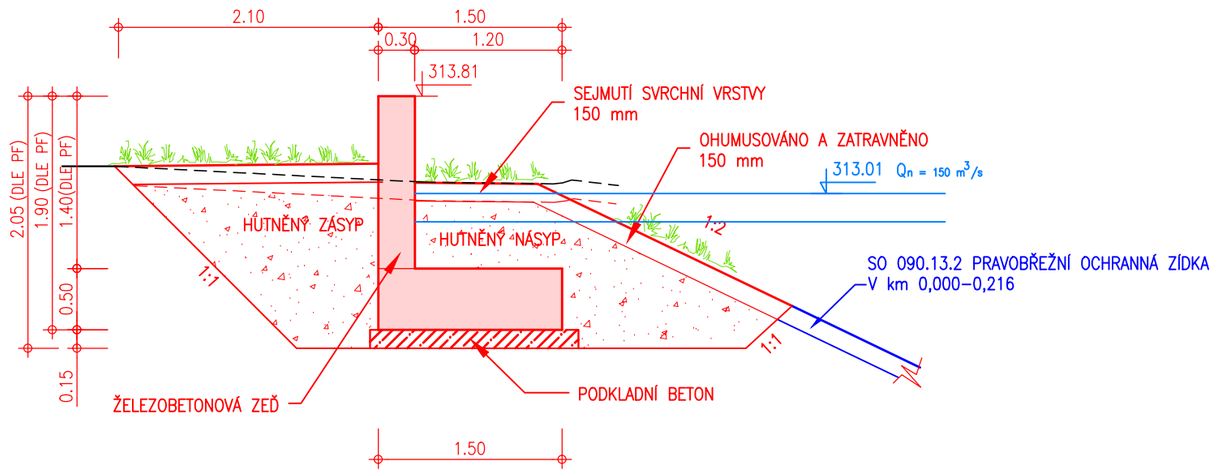

Z.2.01 ÚPRAVA LEVOBŘEŽNÍ OCHRANNÉ ZÍDKY V km 0,000-0,220

(SO 090.13.1 LEVOBŘEŽNÍ OCHRANNÁ ZÍDKA km 0,00–0,220)

Z.1.03 REKREAČNÍ TRASA V ÚSEKU A a B

VZOROVÝ PŘÍČNÝ ŘEZ VARIANTA 2 M 1:50

(PF 09.1A–km 0,021 00–km 0,051 50)

Z.1.03 REKREAČNÍ TRASA V ÚSEKU A a B

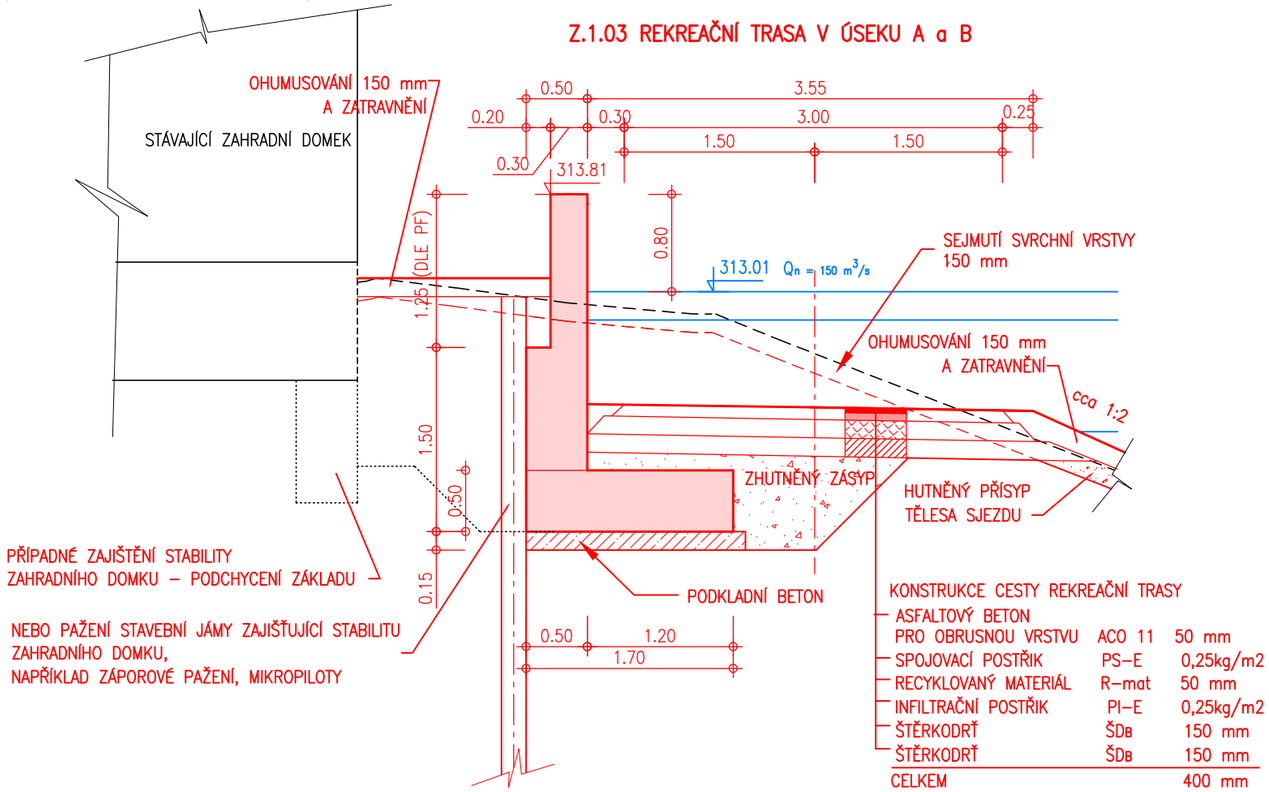

KONSTRUKCE CESTY REKREAČNÍ TRASY

ASFALTOVÝ BETON PRO OBRUSNOU VRSTVU	ACO 11	50 mm
SPOJOVACÍ POSTŘIK	PS–E	0,25kg/m2
RECYKLOVANÝ MATERIÁL	R–mat	50 mm
INFILTRAČNÍ POSTŘIK	PI–E	0,25kg/m2
ŠTĚRKODRŤ	ŠDB	150 mm
ŠTĚRKODRŤ	ŠDB	150 mm
CELKEM		400 mm

LEGENDA

ZÁMĚRY MĚSTA KRNOVA – ZAPRACOVÁNÍ VYBRANÝCH PRVKŮ ZE STUDIE "KRNOV: ŘEKA VE MĚSTĚ" ZAŘAZENÝCH DO I. ETAPY PRACÍ

STAVEBNÍ OBJEKTY STAVBY PPO "02.090 OPATŘENÍ V ÚSEKU KRNOV – MĚSTO" ZPRACOVANÉ PRO POVODÍ ODRY s.p. VE STUPNI DUR, KTERÉ NEBYLY UPRAVOVÁNY V RÁMCI ZPRACOVÁNÍ TECHNICKÉHO PODKLADU "KRNOV – ŘEKA VE MĚSTĚ – I. ETAPA"

SOUVISEJÍCÍ, KOORDINOVANÁ STAVBA

Objednatel:

krnov

Město Krnov
se sídlem Městský úřad Krnov
Hlavní náměstí 1, 794 01 Krnov

Zhotovitel:

Společnost
ATELIER FONTES
AQUATIS

fontes ATELIER

ATELIER FONTES, s.r.o.
Křídlovická 314/19, 603 00 Brno

AQUATIS

AQUATIS a.s.
Botanická 834/56, 602 00 Brno

Spolupráce:
Ing.Arch. Vendula Markevičová/Public Atelier
Ing. Petr Ondruška
RSE Project s.r.o.

Akce:

KRNOV - ŘEKA VE MĚSTĚ - I. ETAPA

Hlavní inženýr projektu:	ING. TOMÁŠ HAVLÍČEK	Stupeň:	technický podklad
Zodp. projektant:	ING. ROSTISLAV MIKULÁŠEK	Datum:	LEDEN, 2023
Vypracoval:	ING, JANA HERTLOVÁ	Zakázkové číslo:	AF 2210, AQT 122068A
Kontroloval:	ING. JIŘÍ ŠVANCARA	Název souboru:	D_2_1_5_usek_B_vzor_rez.dwg

Část:

D.2 ÚSEK B - od železničního mostu k mostu "U Jatek"(staničení km 0,000-0,230)

Z 2.01 ÚPRAVA LEVOBŘEŽNÍ OCHRANNÉ ZÍDKY (PŘED DOMY S PEČOVATELSKOU SLUŽBOU)

Název přílohy:

VZOROVÉ ŘEZY PROTIPOVODŇOVOU ZÍDKOU

Formát:	2 A4
Měřítko: 1 : 50	Číslo přílohy: D.2.1.5