


KATASTRÁLNÍ ÚZEMÍ
POZEMEK KN, PARCELNÍ ČÍSLO
DRUH POZEMKU

KRN OV – HORNÍ PŘEDMĚSTÍ				OPAVSKÉ PŘEDMĚSTÍ	
5790/1	369/23	5791/1		1391	1245
OSTATNÍ PLOCHA–DRAHA		VODNÍ PLOCHA–KORYTO VODNÍHO TOKU PŘÍROZENÉ NEBO UPRAVENÉ			TRVALÝ TRAVNÍ POROST
OSTATNÍ PLOCHA–JINÁ PLOCHA					OSTATNÍ PLOCHA–OSTATNÍ KOMUNIKACE

Z 2.03 ÚPRAVY LEVÉHO BŘEHU - POBYTOVÉ STUPNĚ,
RAMPA, PLÁŽ (PŘED DOMY S PEČOVATELSKOU SLUŽBOU)

PF 9.1a - VARIANTA 1
KM 0.030 286
M. 1 : 200

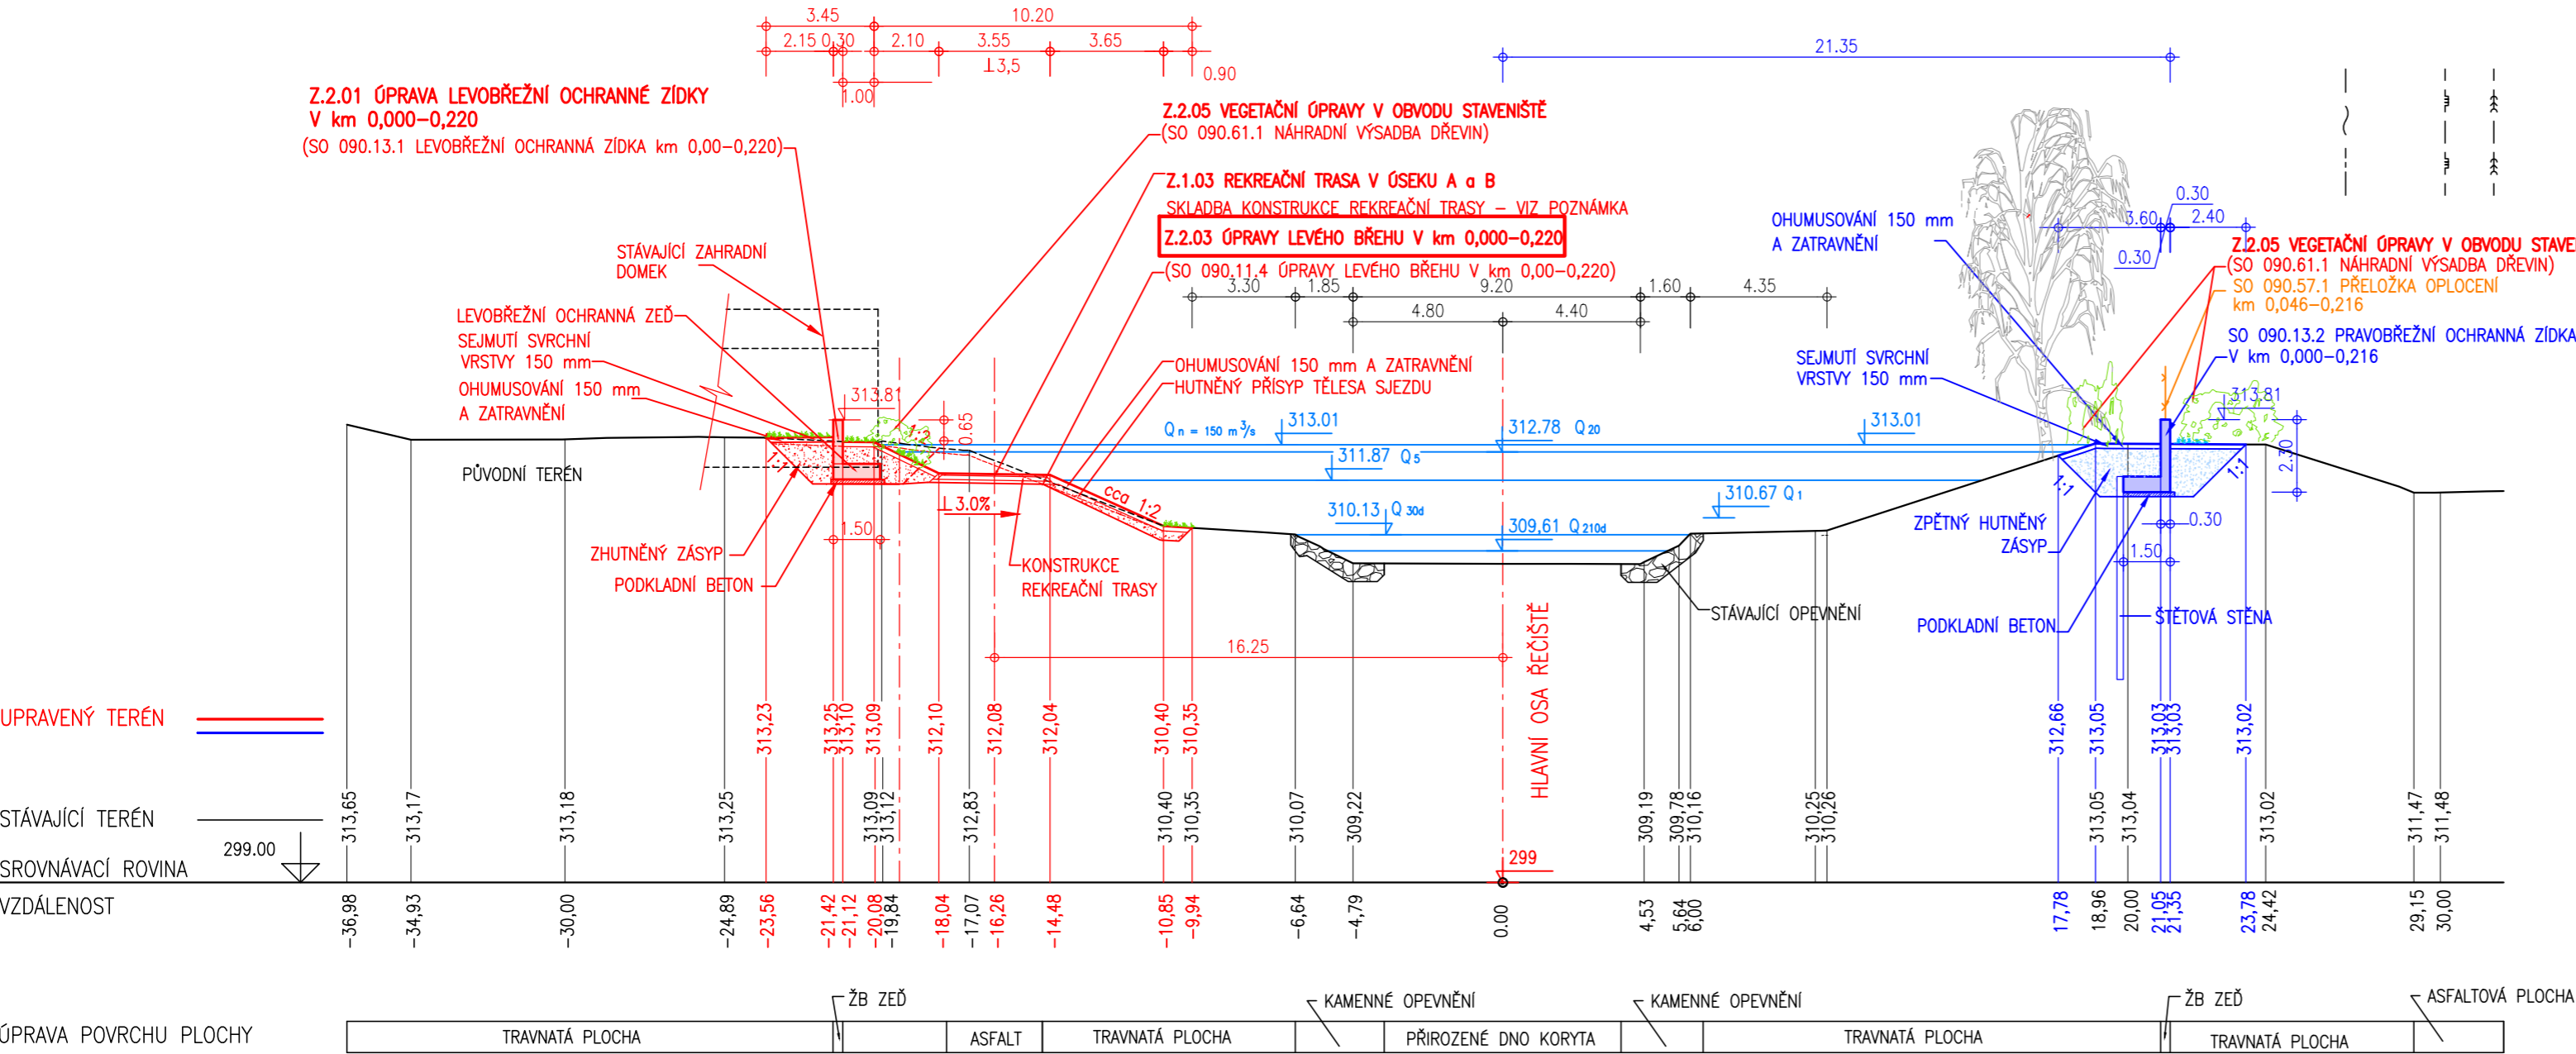

LEGENDA

- ZÁMĚRY MĚSTA KRN OVA – ZAPRACOVÁNÍ VYBRANÝCH PRVKŮ ZE STUDIE "KRN OV: ŘEKA VE MĚSTĚ" ZAŘÁZENÝCH DO I. ETAPY PRÁČI
- STAVEBNÍ OBJEKTY STAVBY PPO "02.090 OPATŘENÍ V ÚSEKU KRN OV – MĚSTO" ZPRACOVANÉ PRO POVODÍ ODRY s.p. VE STUPNÍ DUR, KTERÉ NEBYLY UPRAVOVÁNY V RÁMCI ZPRACOVÁNÍ TECHNICKÉHO PODKLADU "KRN OV – ŘEKA VE MĚSTĚ – I. ETAPA"
- SOUVISEJÍCÍ, KOORDINOVANÁ STAVBA

Objednatel:	Zhotovitel:
k rnov Město Krnov se sídlem Městský úřad Krnov Hlavní náměstí 1, 794 01 Krnov	Společnost ATELIER FONTES AQUATIS fontes ATELIER ATELIER FONTES, s.r.o. Křídlovická 314/19, 603 00 Brno Ing.Arch. Vendula Markevičová/Public Atelier Ing. Petr Ondruška RSE Project s.r.o.
Akce: KRN OV – ŘEKA VE MĚSTĚ - I. ETAPA	

Hlavní inženýr projektu: ING. TOMÁŠ HAVLÍČEK	Stupeň: technický podklad
Zodp. projektant: ING. ROSTISLAV MIKULÁŠEK	Datum: LEDEN, 2023
Vypracoval: ING. ROSTISLAV MIKULÁŠEK	Zakázkové číslo: AF 2210, AQT 122068A
Kontroloval: ING. JIŘÍ ŠVANCARA	Název souboru: Usek_B_C_D_pricne_rezy_2.dwg
Část: D.2 ÚSEK B – od železničního mostu k mostu "U Jatek"(staničení km 0,000–0,230) Z 2.03 ÚPRAVY LEVÉHO BŘEHU - POBYTOVÉ STUPNĚ, RAMPA, PLÁŽ (PŘED DOMY S PEČOVATELSKOU SLUŽBOU)	
Název přílohy: ŘEZ PF 9.1a, VARIANTA 1	Formát: 3 A4
	Měřítko: 1 : 200
	Číslo přílohy: D.2.3.1