
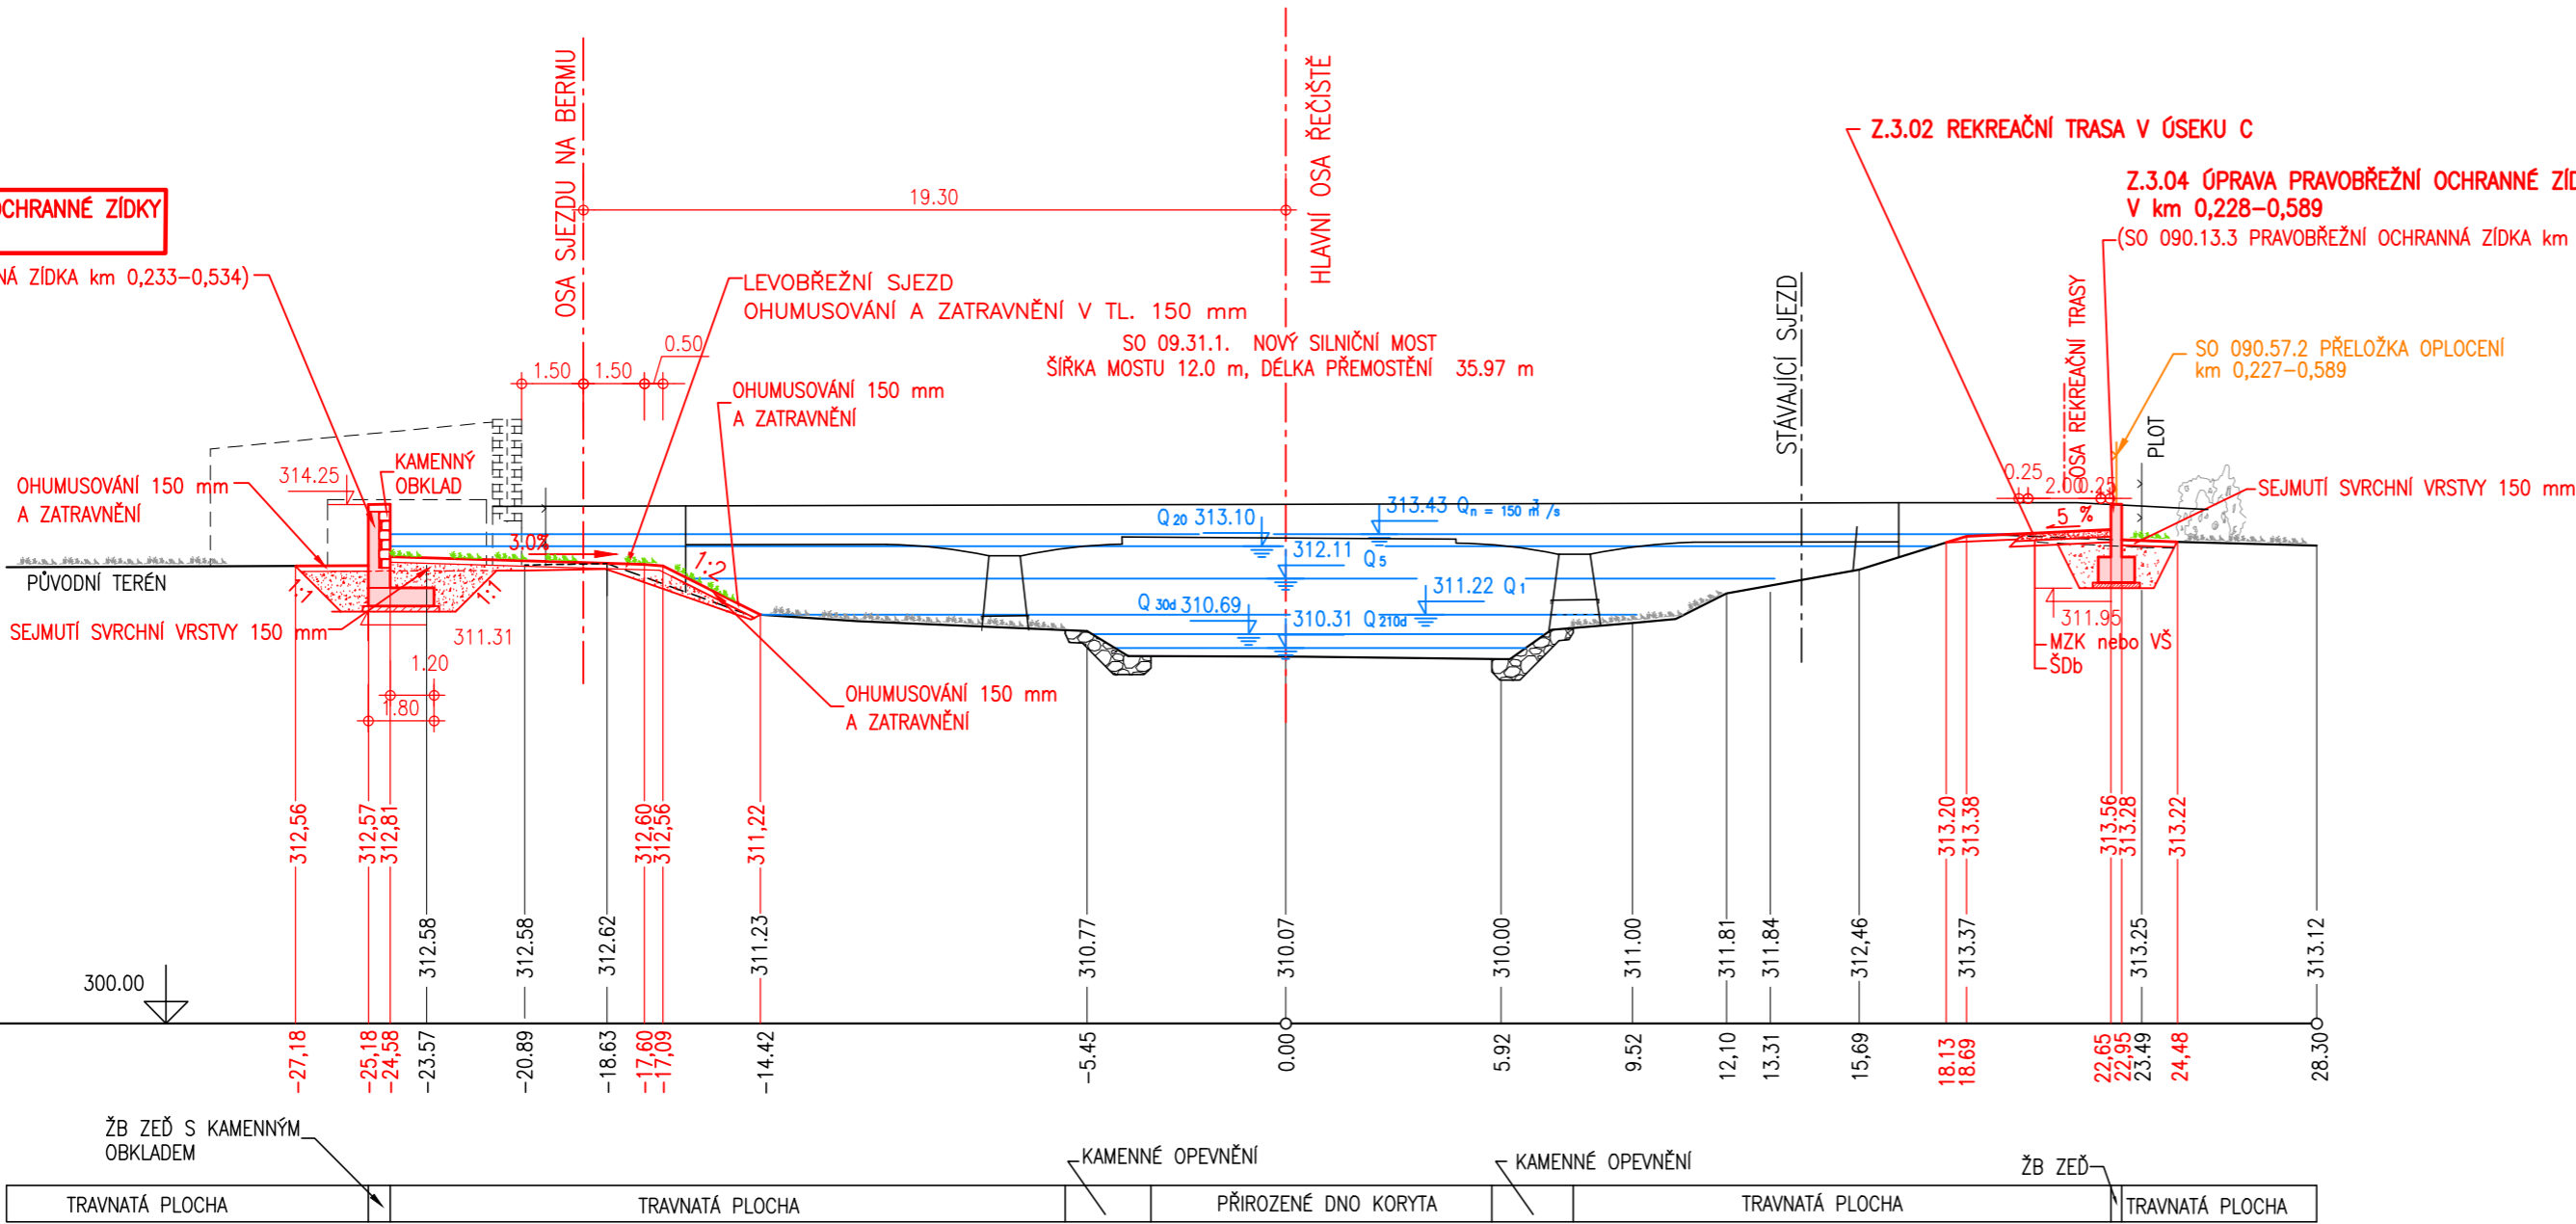


KATASTRÁLNÍ ÚZEMÍ  
POZEMEK KN, PARCELNÍ ČÍSLO  
DRUH POZEMKU

	KRNOV – HORNÍ PŘEDMĚSTÍ	OPAVSKÉ PŘEDMĚSTÍ
367	5791/1	1377
ZAHRADA	VODNÍ PLOCHA–KORYTO VODNÍHO TOKU PŘÍROZENÉ NEBO UPRAVENÉ	ZAHRADA

Z 3.01 ÚPRAVA LEVOBŘEŽNÍ OCHRANNÉ ZÍDKY (ÚSEK MOST U JATEK - SPŠ)

PF 9.6  
KM 0.250 000  
M. 1 : 200

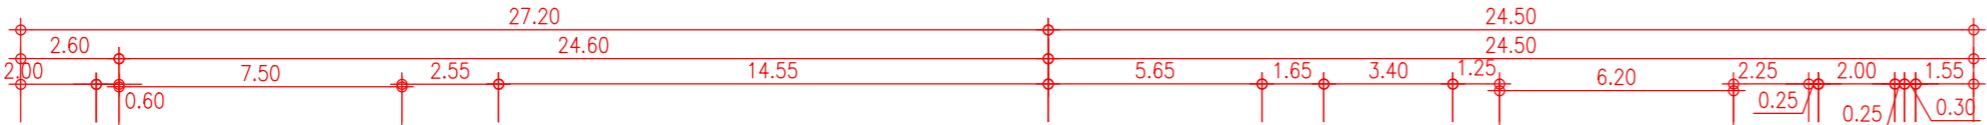

LEGENDA

- ZÁMĚRY MĚSTA KRNOVA – ZAPRACOVÁNÍ VYBRANÝCH PRVKŮ ZE STUDIE "KRNOV: ŘEKA VE MĚSTĚ" ZAŘAZENÝCH DO I. ETAPY PRACÍ
- STAVEBNÍ OBJEKTY STAVBY PPO "02.090 OPATŘENÍ V ÚSEKU KRNOV – MĚSTO" ZPRACOVANÉ PRO POVODÍ ODŘY s.p. VE STUPNI DUR, KTERÉ NEBYLY UPRAVOVÁNY V RÁMCÍ ZPRACOVÁNÍ TECHNICKÉHO PODKLADU "KRNOV – ŘEKA VE MĚSTĚ – I. ETAPA"
- SOUVISEJÍCÍ, KOORDINOVANÁ STAVBA

Objednatel:  Město Krnov se sídlem Městský úřad Krnov Hlavní náměstí 1, 794 01 Krnov	Zhotovitel: Společnost ATELIER FONTES AQUATIS  ATELIER FONTES, s.r.o. Křídlovická 314/19, 603 00 Brno Ing.Arch. Vendula Markevičová/Public Atelier Ing. Petr Ondruška RSE Project s.r.o.	 AQUATIS a.s. Botanická 834/56, 602 00 Brno
Akce:	KRNOV – ŘEKA VE MĚSTĚ – I. ETAPA	

Hlavní inženýr projektu:	ING. TOMÁŠ HAVLÍČEK	Stupeň:	technický podklad
Zodp. projektant:	ING. ROSTISLAV MIKULÁŠEK	Datum:	LEDEN, 2023
Vypracoval:	ING. ROSTISLAV MIKULÁŠEK	Zakázkové číslo:	AF 2210, AQT 122068A
Kontroloval:	ING. JIŘÍ ŠVANCARA	Název souboru:	Usek_B_C_D_pricne_rezy_2.dwg
Část: D.3 ÚSEK C – od mostu "U Jatek" po "krnovský Manchester" (staničení km 0,230–0,534) Z 3.01 ÚPRAVA LEVOBŘEŽNÍ OCHRANNÉ ZÍDKY ( ÚSEK MOST U JATEK – SPŠ )			
Název přílohy: ŘEZ PF 9.6		Formát:	3 A4
		Měřítko:	1 : 200
		Číslo přílohy:	D.3.1.1