


KATASTRÁLNÍ ÚZEMÍ
POZEMEK KN, PARCELNÍ ČÍSLO
DRUH POZEMKU – ZPŮSOB VYUŽITÍ

KRNOV – HORNÍ PŘEDMĚSTÍ	OPAVSKÉ PŘEDMĚSTÍ
5791/1	1228
VODNÍ PLOCHA – KORYTO VODNÍHO TOKU	

Z 3.02 REKREAČNÍ TRASA NA PRAVÉM BŘEHU V ÚSEKU C

PF 9.10 - 2 varianty
KM 0.450 000
M. 1 : 100

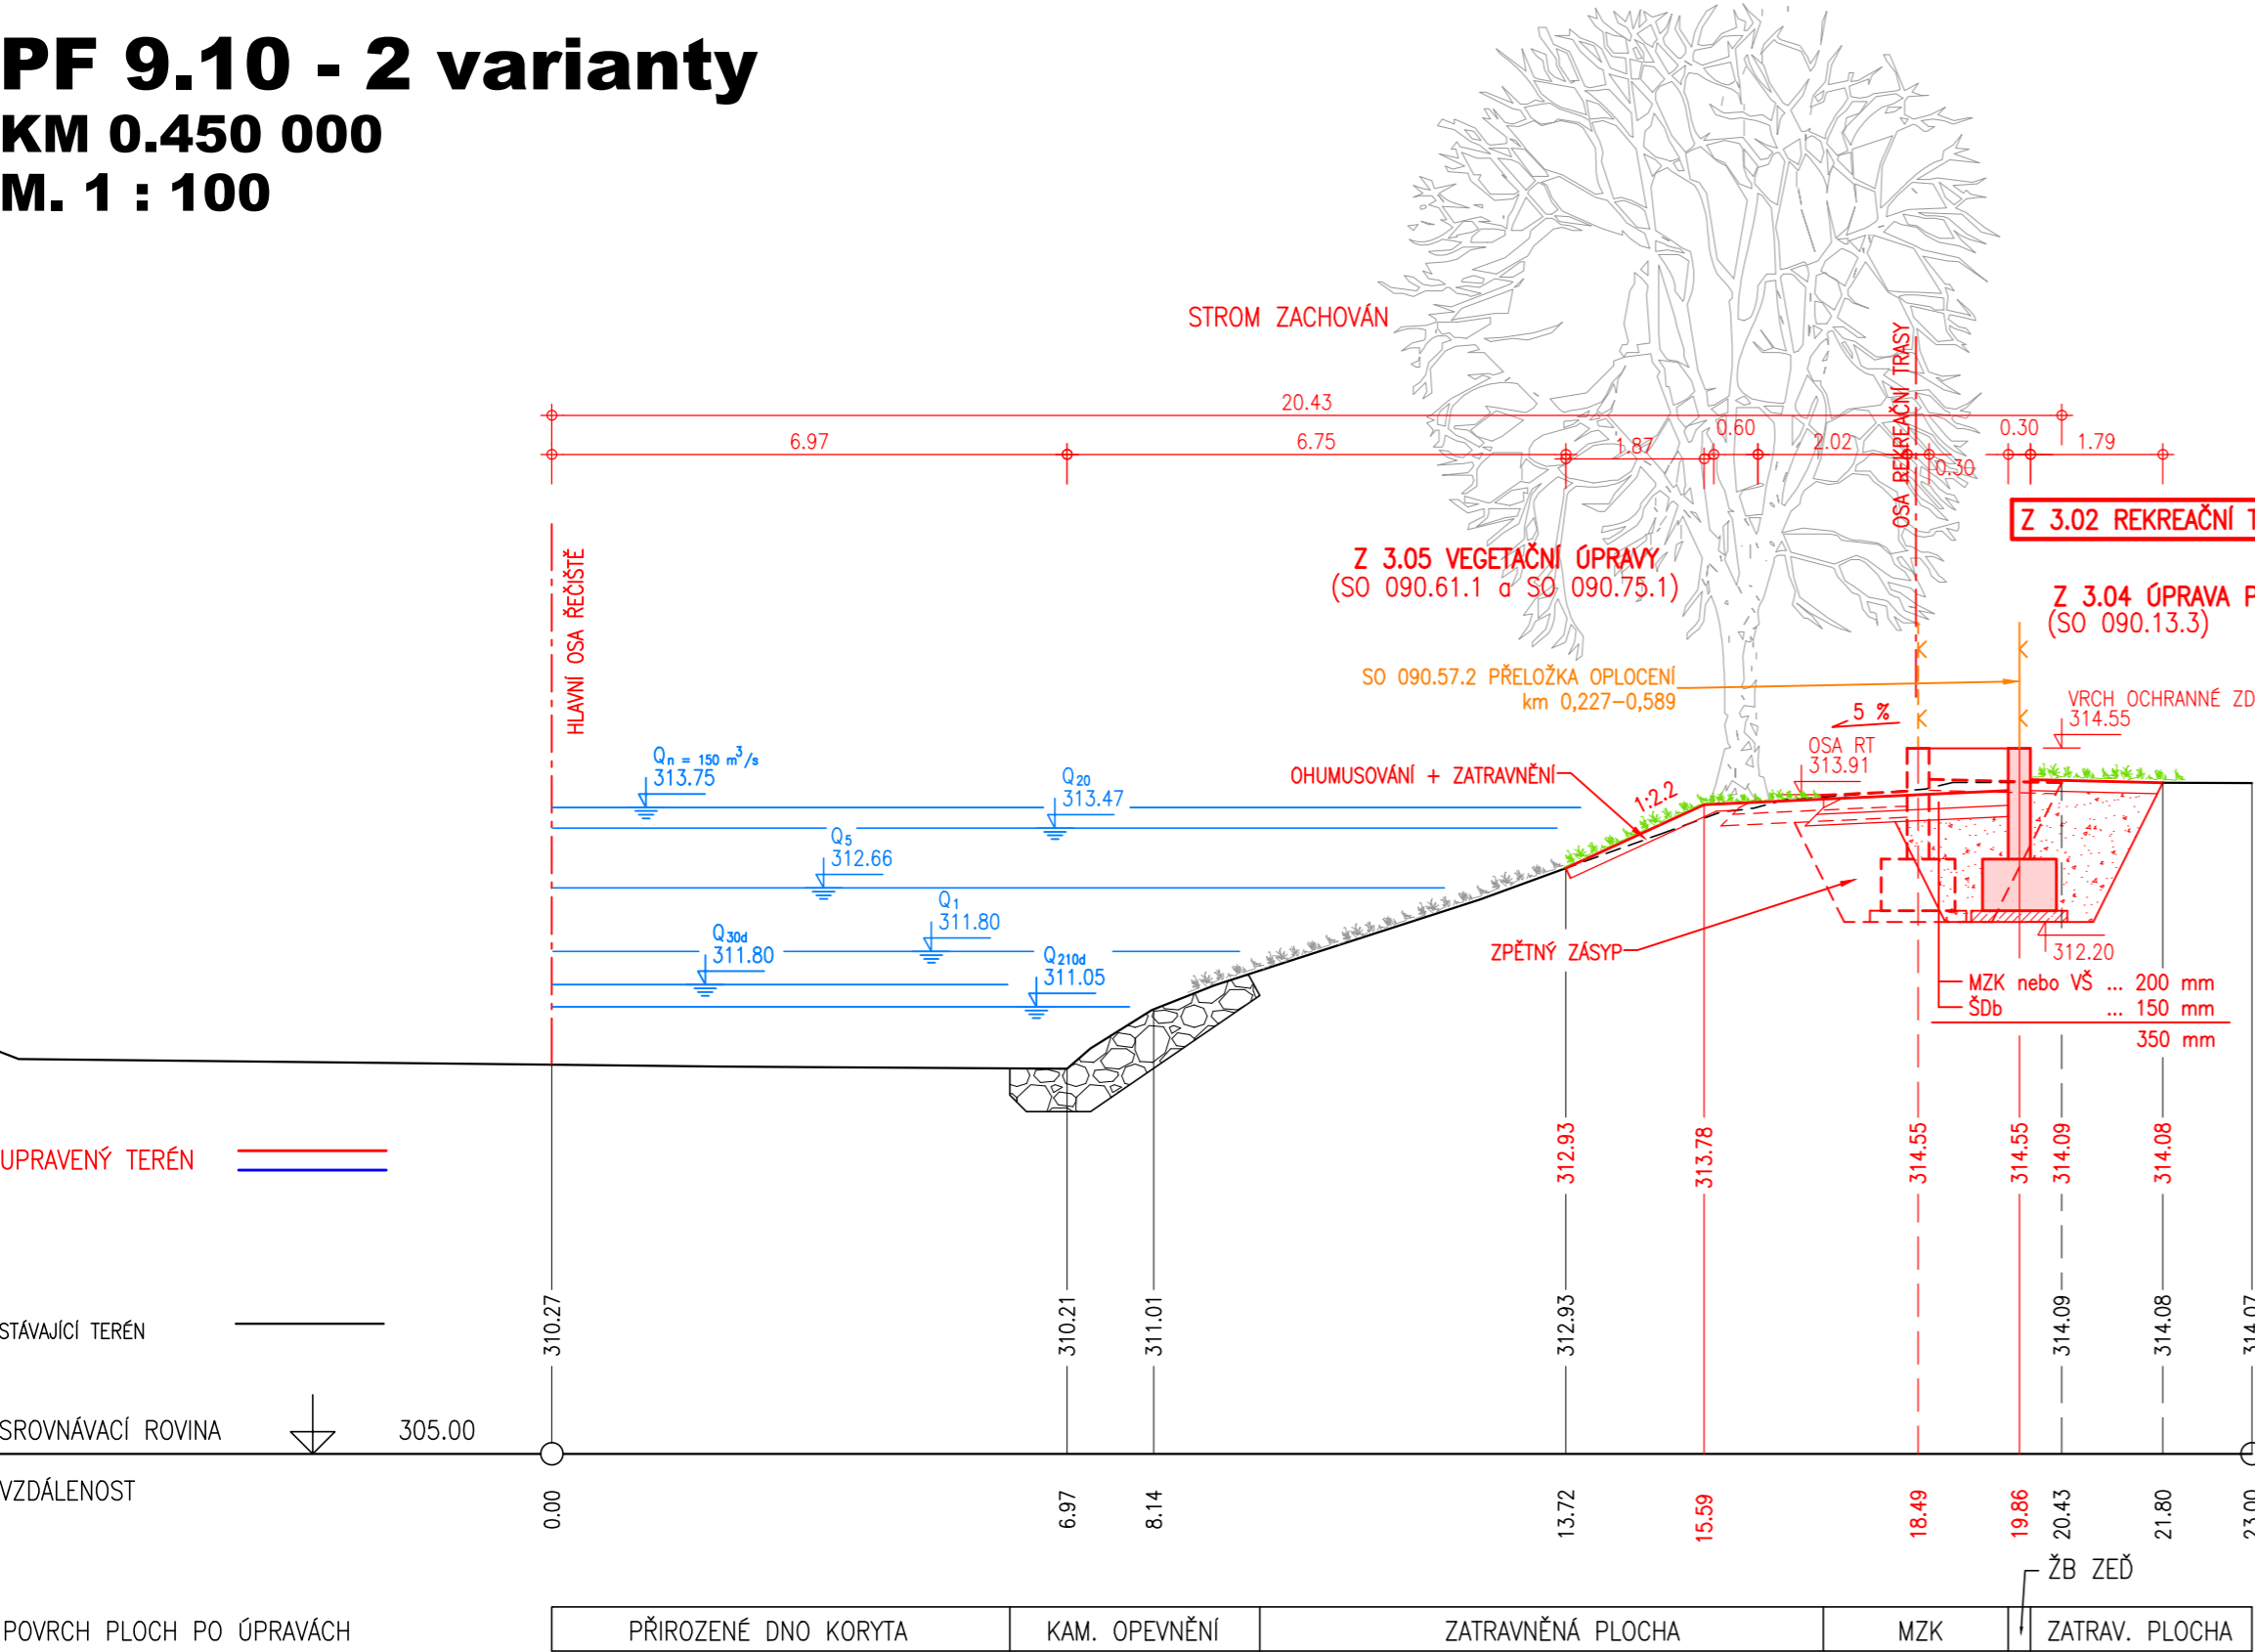

LEGENDA

ZÁMĚRY MĚSTA KRNOVA – ZAPRACOVÁNÍ VYBRANÝCH PRVKŮ ZE STUDIE "KRNOV: ŘEKA VE MĚSTĚ" ZAŘAZENÝCH DO I. ETAPY PRACÍ

STAVEBNÍ OBJEKTY STAVBY PPO "02.090 OPATŘENÍ V ÚSEKU KRNOV – MĚSTO" ZPRACOVANÉ PRO POVODÍ ODRY s.p. VE STUPNI DUR, KTERÉ NEBYLY UPRAVOVÁNY V RÁMCI ZPRACOVÁNÍ TECHNICKÉHO PODKLADU "KRNOV – ŘEKA VE MĚSTĚ – I. ETAPA"

SOUVISEJÍCÍ, KOORDINOVANÁ STAVBA

POZNÁMKY

VARIANTA 1 – ODKUP ČÁSTI POZEMKU KN č. 1228 (VÍTKOVICE, a.s.) A ZACHOVÁNÍ ŠÍŘKY REKREAČNÍ TRASY (RT) 2,50 m; VARIANTA JE VYKRESLENA PLNĚ VČETNĚ VEŠKERÝCH ŠRAF.

VARIANTA 2 – REALIZACE RT POUZE NA POZEMCÍCH POVODÍ ODRY, s.p. A JEJÍ ZŮŽENÍ NA 2,00 m; VAR. JE VYKRESLENA ČÁRKOVANĚ

Objednatel:

Město Krnov
se sídlem Městský úřad Krnov
Hlavní náměstí 1, 794 01 Krnov

Zhotovitel:

Společnost
ATELIER FONTES
AQUATIS

fontes
ATELIER

AQUATIS

ATELIER FONTES, s.r.o.
Křídlovická 314/19, 603 00 Brno

AQUATIS a.s.
Botanická 834/56, 602 00 Brno

Spolupráce:
Ing.Arch. Vendula Markevičová/Public Atelier
Ing. Petr Ondruška
RSE Project s.r.o.

Akce:

KRNOV – ŘEKA VE MĚSTĚ – I. ETAPA

Hlavní inženýr projektu:	ING. TOMÁŠ HAVLÍČEK	Stupeň:	TECHNICKÝ PODKLAD
Zodp. projektant:	ING. VILÉM ŘIHÁČEK	Datum:	LEDEN, 2023
Vypracoval:	ING. MARTIN MAJKUS	Zakázkové číslo:	AF 22010, AQT 122068A
Kontroloval:	ING. VILÉM ŘIHÁČEK	Název souboru:	KrOpa_REZY_1100_230119.dwg
Část: D.3 ÚSEK C – OD MOSTU "U JATEK" PO "KRNOVSKÝ MANCHESTER" (stan. km 0.230 – 0.534) Z 3.02 REKREAČNÍ TRASA NA PRAVÉM BŘEHU V ÚSEKU C			
Název přílohy: ŘEZ PF 9.10 – 2 varianty		Formát:	3x4
		Měřítko:	1 : 100
		Číslo přílohy:	D.3.2.3