


KATASTRÁLNÍ ÚZEMÍ  
POZEMEK KN, PARCELNÍ ČÍSLO  
DRUH POZEMKU

KRNOV – HORNÍ PŘEDMĚSTÍ		OPAVSKÉ PŘEDMĚSTÍ
334/1	5791/1	1226
ZASTAVĚNÁ PLOCHA A NÁDVOŘÍ	VODNÍ PLOCHA–KORYTO VODNÍHO TOKU PŘIROZENÉ NEBO UPRAVENÉ	

OSTATNÍ PLOCHA–MANIPU

Z 4.01 NÁPLAVKA ( VČ.ÚPRAVY LEVOBŘEŽNÍ ZDI )

PF 9.12  
KM 0.550 000  
M. 1 : 100

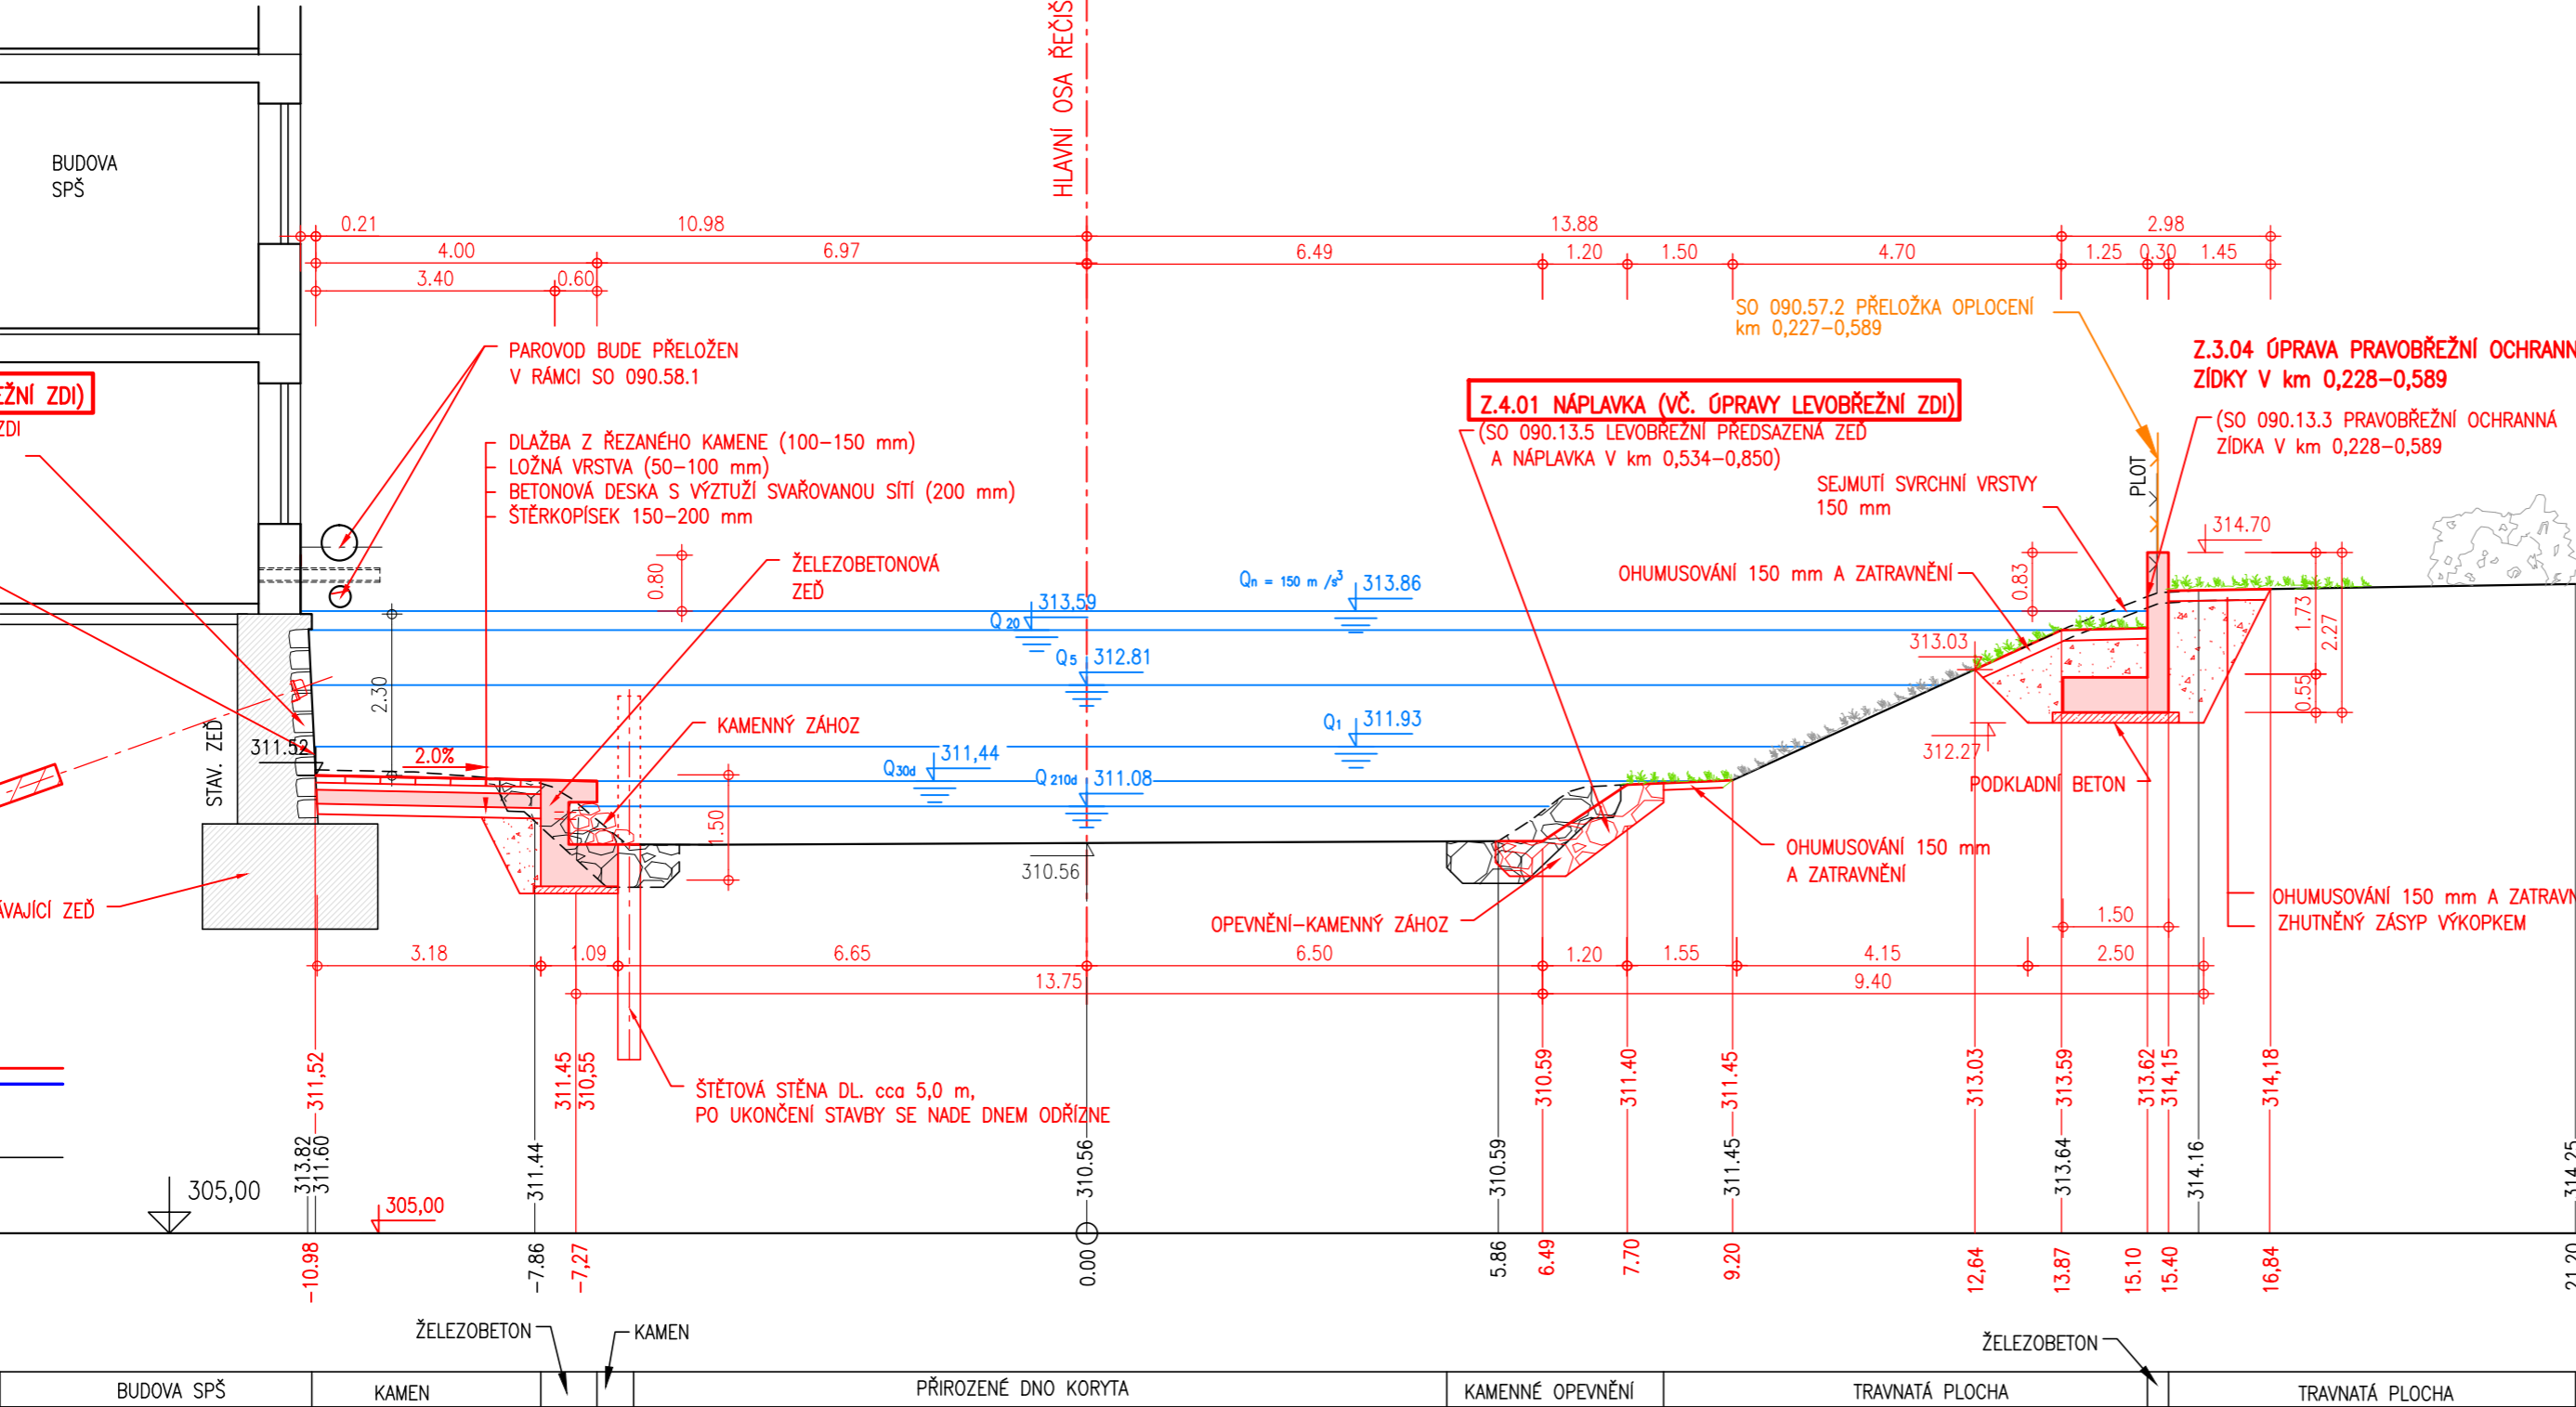

LEGENDA

- ZÁMĚRY MĚSTA KRNOVA – ZAPRACOVÁNÍ VYBRANÝCH PRVKŮ ZE STUDIE "KRNOV: ŘEKA VE MĚSTĚ" ZAŘAZENÝCH DO I. ETAPY PRACÍ
- STAVEBNÍ OBJEKTY STAVBY PPO "02.090 OPATŘENÍ V ÚSEKU KRNOV – MĚSTO" ZPRACOVANÉ PRO POVODÍ ODRY s.p. VE STUPNI DUR, KTERÉ NEBYLY UPRAVOVÁNY V RÁMCI ZPRACOVÁNÍ TECHNICKÉHO PODKLADU "KRNOV – ŘEKA VE MĚSTĚ – I. ETAPA"
- SOUVISEJÍCÍ, KOORDINOVANÁ STAVBA

Objednatel:



Město Krnov  
se sídlem Městský úřad Krnov  
Hlavní náměstí 1, 794 01 Krnov

Zhotovitel:

Společnost  
ATELIER FONTES  
AQUATIS



ATELIER FONTES, s.r.o.  
Křídlovická 314/19, 603 00 Brno



AQUATIS a.s.  
Botanická 834/56, 602 00 Brno

Spolupráce:

Ing.Arch. Vendula Markevičová/Public Atelier  
Ing. Petr Ondruška  
RSE Project s.r.o.

Akce:

**KRNOV – ŘEKA VE MĚSTĚ – I. ETAPA**

Hlavní inženýr projektu:	ING. TOMÁŠ HAVLÍČEK	Stupeň:	technický podklad
Zodp. projektant:	ING. ROSTISLAV MIKULÁŠEK	Datum:	LEDEN, 2023
Vypracoval:	ING. ROSTISLAV MIKULÁŠEK	Zakázkové číslo:	AF 2210, AQT 122068A
Kontroloval:	ING. JIŘÍ ŠVANCARA	Název souboru:	Usek_B_C_D_pricne_rezy_2.dwg

Část:

**D.4 ÚSEK D – "krnovský Manchester" (staničení km 0,534–0,933)**  
**Z 4.01 NÁPLAVKA ( VČ. ÚPRAVY LEVOBŘEŽNÍ ZDI )**

Název přílohy:

**ŘEZ PF 9.12**

Formát:

3 A4

Měřítko:

1 : 100

Číslo přílohy:

**D.4.1.1**