

KATASTRÁLNÍ ÚZEMÍ  
POZEMEK KN, PARCELNÍ ČÍSLO  
DRUH POZEMKU

KRNOV – HORNÍ PŘEDMĚSTÍ			OPAVSKÉ PŘEDMĚSTÍ
313/3	313/1	5791/1	1225
VODNÍ PLOCHA–KORYTO VODNÍHO TOKU PŘIROZENÉ NEBO UPRAVENÉ			

ZASTAVĚNÁ PLOCHA A NÁDVOŘÍ  
ZASTAVĚNÁ PLOCHA A NÁDVOŘÍ

ZASTAVĚNÁ PLOCHA A NÁDVOŘÍ

Z 4.01 NÁPLAVKA ( VČ.ÚPRAVY LEVOBŘEŽNÍ ZDI )  
**PF 9.13**  
**KM 0.600 000**  
**M. 1 : 100**

**Z.4.01 NÁPLAVKA (VČ. ÚPRAVY LEVOBŘEŽNÍ ZDI)**

(SO 090.13.5 ÚPRAVA LEVOBŘEŽNÍ ZDI  
A NÁPLAVKA V km 0,534–0,850)

ŽELEZOBETONOVÁ  
ZÁKRYTOVÁ DESKA

ODVODNĚNÍ  
DEŠŤOVÝCH SVODŮ

ŽELEZOBETONOVÁ ÚHLOVÁ ZEĎ

STÁV. ZEĎ

PAROVOD BUDE PŘELOŽEN  
V RÁMCI SO 090.58.1

KAMENNÝ OBKLAD

DLAŽBA Z ŘEZANÉHO KAMENE (100–150 mm)  
LOŽNÁ VRSTVA (50–100 mm)  
BETONOVÁ DESKA S VÝZTUŽÍ SVAŘOVANOU SÍTÍ (200 mm)  
ŠTĚRKOPÍSEK 150–200 mm

PODKLADNÍ BETON

ŠTĚTOVÁ STĚNA DL. cca 5,0 m,  
PO UKONČENÍ STAVBY  
SE NADE DNEM ODŘÍZNE

**Z.4.01 NÁPLAVKA (VČ. ÚPRAVY LEVOBŘEŽNÍ ZDI)**

(SO 090.13.5 LEVOBŘEŽNÍ PŘEDSAZENÁ ZEĎ  
A NÁPLAVKA V km 0,534–0,850)

VYBOURÁNÍ STÁVAJÍCÍHO  
OPEVNĚNÍ

OPEVNĚNÍ–KAMENNÝ ZÁHOZ  
OHUMUSOVÁNO A ZATRAVNĚNÍ  
150 mm

SO 090.13.6 ÚPRAVY A ZVÝŠENÍ PRAVOBŘEŽNÍ ZDI  
V km 0,589–0,689

VYSEKÁNÍ SPÁR KAMENNÉHO  
ZDIVA V TL. 50 mm, OTRISKÁNÍ  
+PŘESPÁROVÁNÍ SPÁROVACÍ MALTOU

VYBOURÁNÍ STÁVAJÍCÍHO OPEVNĚNÍ

OHUMUSOVÁNO 150mm A ZATRAVNĚNO

ZPEVNŮJÍCÍ PLOŠNÁ INJEKTÁŽ  
KONSTRUKCE NÁBŘEŽNÍ ZDI

PRAMENCOVÁ KOTVA  
TRVALÁ PO 2.40 m


UPRAVENÝ TERÉN

STÁVAJÍCÍ TERÉN

SROVNÁVACÍ ROVINA

VZDÁLENOST

POVRCH PLOCH PO ÚPRÁVÁCH

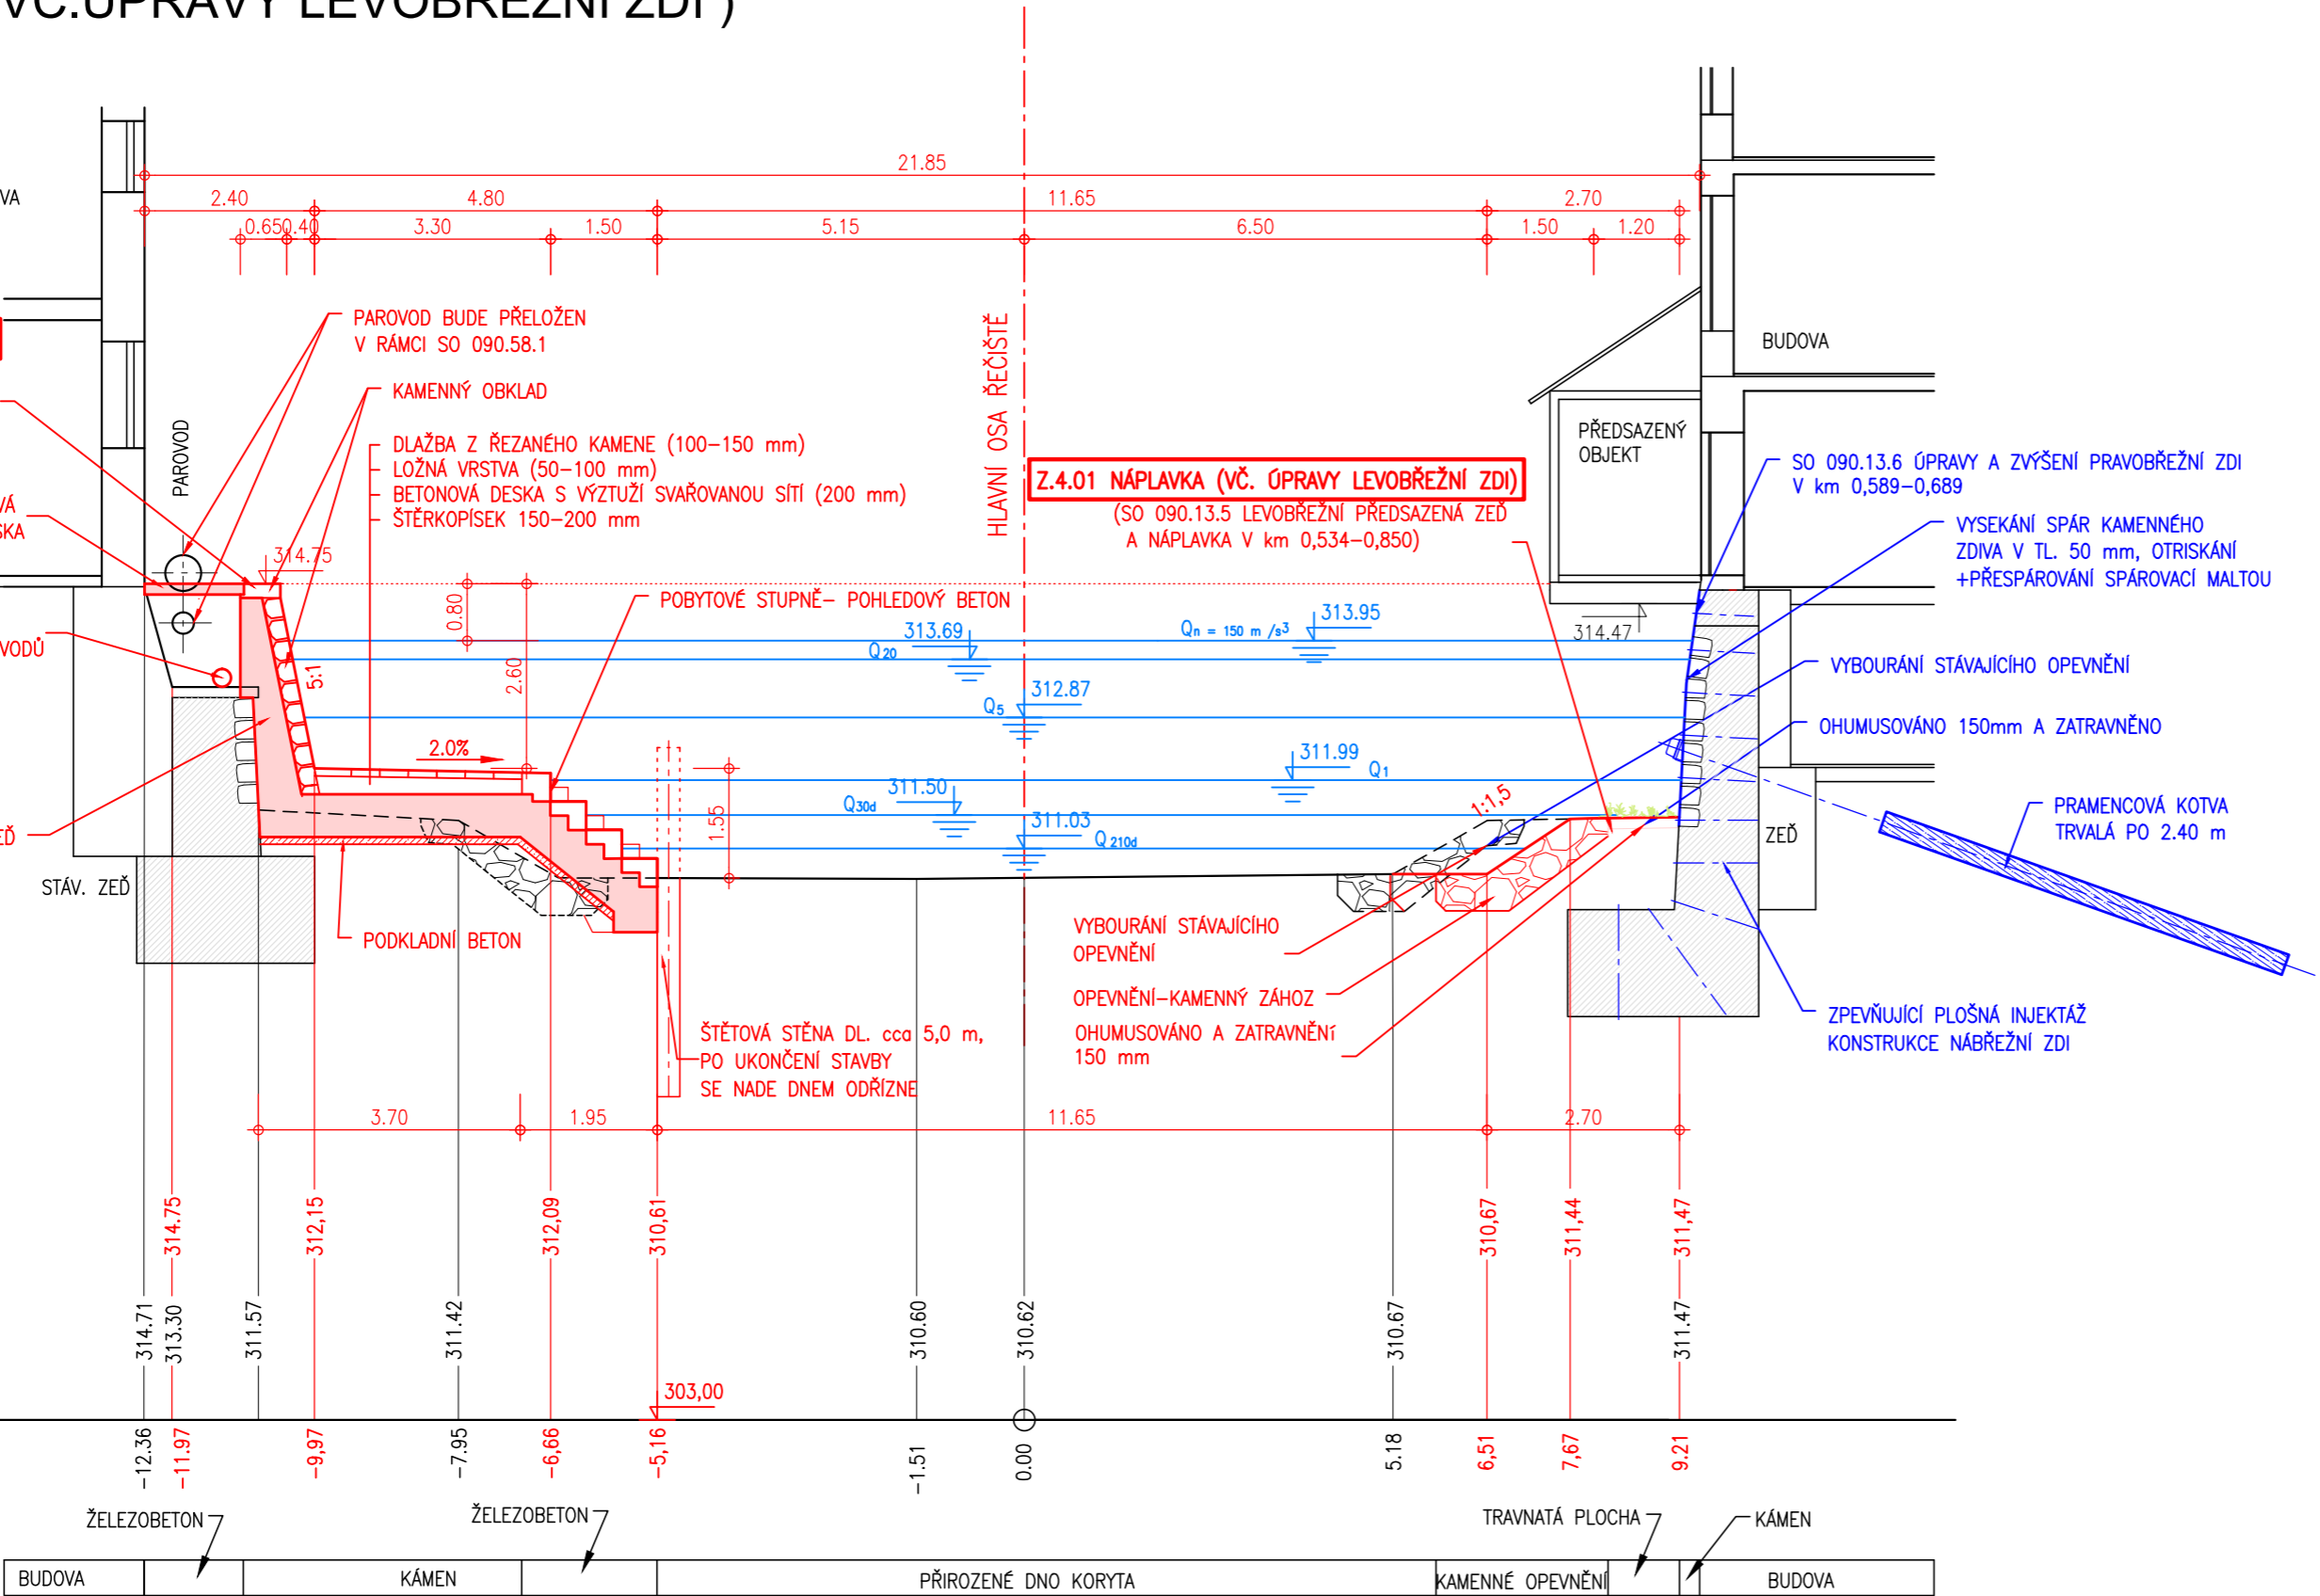

**LEGENDA**



ZÁMĚRY MĚSTA KRNOVA – ZAPRACOVÁNÍ VYBRANÝCH PRVKŮ ZE STUDIE "KRNOV: ŘEKA VE MĚSTĚ"  
ZAŘAZENÝCH DO I. ETAPY PRACÍ



STAVEBNÍ OBJEKTY STAVBY PPO "02.090 OPATŘENÍ V ÚSEKU KRNOV – MĚSTO" ZPRACOVANÉ  
PRO POVODÍ ODRY s.p. VE STUPNI DUR, KTERÉ NEBYLY UPRAVOVÁNY V RÁMCI ZPRACOVÁNÍ  
TECHNICKÉHO PODKLADU "KRNOV – ŘEKA VE MĚSTĚ – I. ETAPA"



SOUVISEJÍCÍ, KOORDINOVANÁ STAVBA

**PROVĚŘOVANÁ A ZAMÍTANÁ ALTERNATIVA ŘEŠENÍ Z 4.01 – NÁPLAVKA.  
ŘEŠENÍ S PŘEDSAZENOU ŽELEZOBETONOVOU ÚHLOVOU ZDÍ**

Objednatel:  <b>krnov</b>  Město Krnov se sídlem Městský úřad Krnov Hlavní náměstí 1, 794 01 Krnov	Zhotovitel:  Společnost ATELIER FONTES AQUATIS  <b>fontes</b> ATELIER ATELIER FONTES, s.r.o. Křídlovická 314/19, 603 00 Brno  AQUATIS a.s. Botanická 834/56, 602 00 Brno  Spolupráce: Ing.Arch. Vendula Markevičová/Public Atelier Ing. Petr Ondruška RSE Project s.r.o.
Akce: <b>KRNOV – ŘEKA VE MĚSTĚ – I. ETAPA</b>	

Hlavní inženýr projektu: ING. TOMÁŠ HAVLÍČEK	Stupeň: technický podklad
Zodp. projektant: ING. ROSTISLAV MIKULÁŠEK	Datum: LEDEN, 2023
Vypracoval: ING. ROSTISLAV MIKULÁŠEK	Zakázkové číslo: AF 2210, AQT 122068A
Kontroloval: ING. JIŘÍ ŠVANCARA	Název souboru: Usek_B_C_D_pricne_rezy_2.dwg
Část: <b>D.4 ÚSEK D – "krnovský Manchester" (staničení km 0,534–0,933)</b> <b>Z 4.01 NÁPLAVKA ( VČ. ÚPRAVY LEVOBŘEŽNÍ ZDI )</b>	
Název přílohy: <b>ŘEZ PF 9.13 – PROVĚŘOVANÁ A ZAMÍTANÁ ALTERNATIVA</b>	Formát: 3 A4 Měřítko: 1 : 100 Číslo přílohy: <b>D.4.14</b>