SCHODIŠTĚ U KNIHOVNY

PŮDORYS

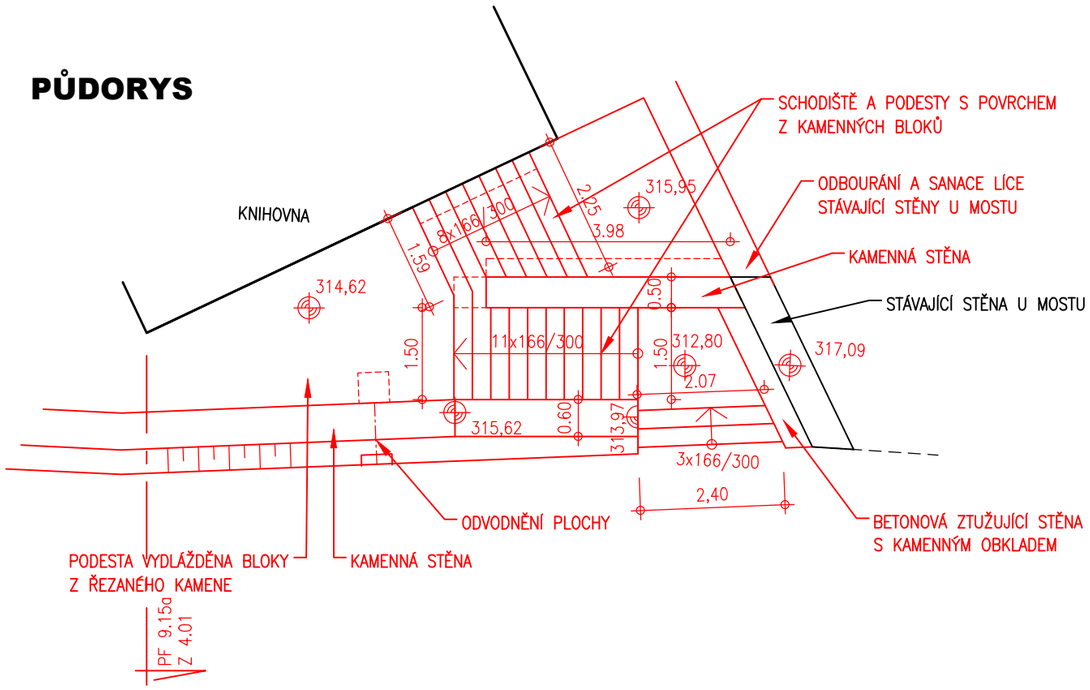

ŘEZ

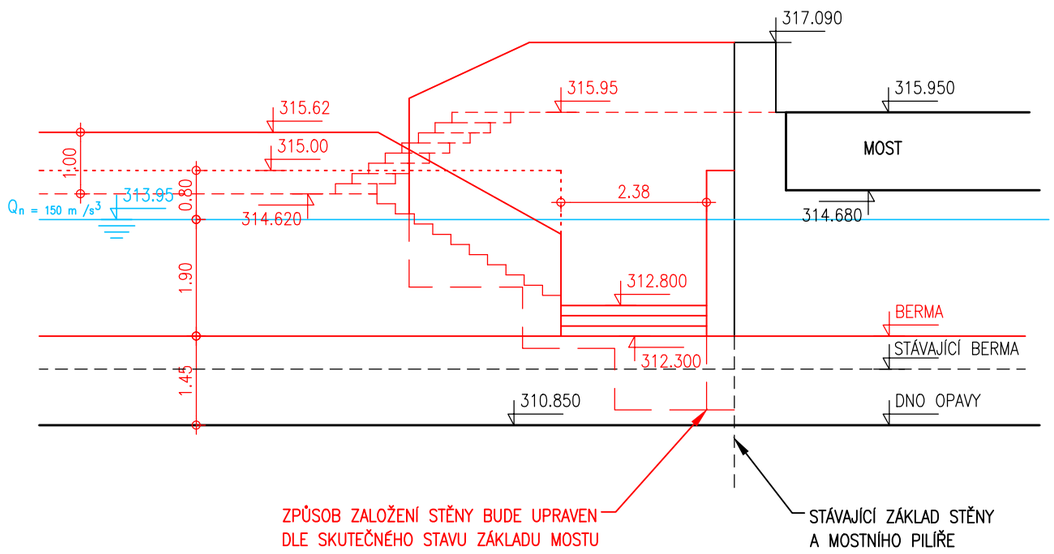

Objednatel:	Zhotovitel:
Město Krnov se sídlem Městský úřad Krnov Hlavní náměstí 1, 794 01 Krnov	Společnost ATELIER FONTES AQUATIS ATELIER FONTES, s.r.o. Křídlovická 314/19, 603 00 Brno AQUATIS a.s. Botanická 834/56, 602 00 Brno Spolupráce: Ing.Arch. Vendula Markevičová/Public Atelier Ing. Petr Ondruška RSE Project s.r.o.
Akce:	KRNOV – ŘEKA VE MĚSTĚ – I. ETAPA

Hlavní inženýr projektu:	ING. TOMÁŠ HAVLÍČEK	Stupeň:	technický podklad
Zodp. projektant:	ING. ROSTISLAV MIKULÁŠEK	Datum:	LEDEN, 2023
Vypracoval:	ING. EVA DOLEŽALOVÁ	Zakázkové číslo:	AF 2210, AQT 122068A
Kontroloval:	ING. JIŘÍ ŠVANCARA	Název souboru:	D_4_2_1_schodiste_knihovna.dwg

Část:

D.4 ÚSEK D – "krnovský Manchester" (staničení 0,534– 0,933 km)
Z 4.02 SCHODIŠTĚ U KNIHOVNY V km 0,716

Název přílohy: **PŮDORYS A ŘEZ SCHODIŠTĚ**	Formát: 2 A4	
	Měřítko: 1 : 100	Číslo přílohy: **D.4.2.1**