





M. 1 : 50

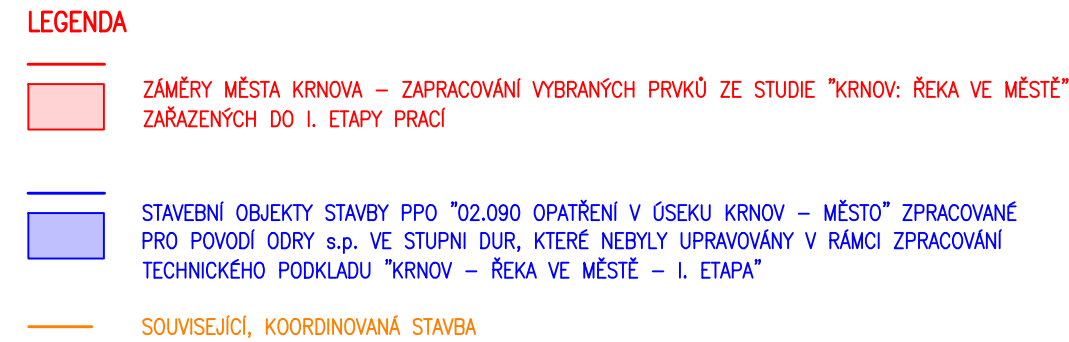

Objednatel:  <p>Město Krnov se sídlem Městský úřad Krnov Hlavní náměstí 1, 794 01 Krnov</p>		Zhotovitel:   <p>fontes ATELIER AQUATIS</p> <p>AQUATIS a.s. Botanická 834/56, 602 00 Brno</p>	
		Spolupráce: Ing.Arch. Vendula Markevičová/Public Atelier Ing. Petr Ondruška RSE Project s.r.o.	
Akce: KRNOV - ŘEKA VE MĚSTĚ - I. ETAPA			

Hlavní inženýr projektu: ING. TOMÁŠ HAVLÍČEK		Stupeň: TECHNICKÝ PODKLAD	
Zodp. projektant: ING. VILÉM ŘIHÁČEK		Datum: LEDEN, 2023	
Vypracoval: ING. MAGDALENA BERNADYOVÁ		Zakázkové číslo: AQT 122068A, AF 2210	
Kontroloval: ING. VILÉM ŘIHÁČEK		Název souboru: Kr0pa_5_03_Pf_50.dwg	
Část: D.5 ÚSEK E - "ŘIČNÍ OKRUH" (staničení km 0.933 - 1.355) Z.5.3 SCHODIŠTĚ U CHLUPAČKOVY VILY A PROPOJENÍ S ULICÍ TEXTILNÍ			
Název přílohy: ŘEZ PF 9.21a		Formát: 4xA4 Měřítko: 1 : 50 Číslo přílohy: D.5.32	