


DRUH POZEMKU

KRNOV - HORNÍ PŘEDMĚSTÍ		OPAVSKÉ PŘEDMĚSTÍ	
2812/6	5791/1	2357	2354
OSTATNÍ PLOCHA-ZELEŇ	VODNÍ PLOCHA-KORYTO VODNÍHO TOKU PŘIROZENÉ NEBO UPRAVENÉ	↘	ZAHRADA

— OSTATNÍ
PLOCHA—OSTATNÍ
KOMUNIKACE

Z 6.06 ÚPRAVA PRAVOBŘEŽNÍ ZDI A ZÁKLADOVÉ BLOKY LÁVKY U MLÝNSKÉHO NÁHONU

PF 9.35
KM 1.850 000
M. 1 : 200

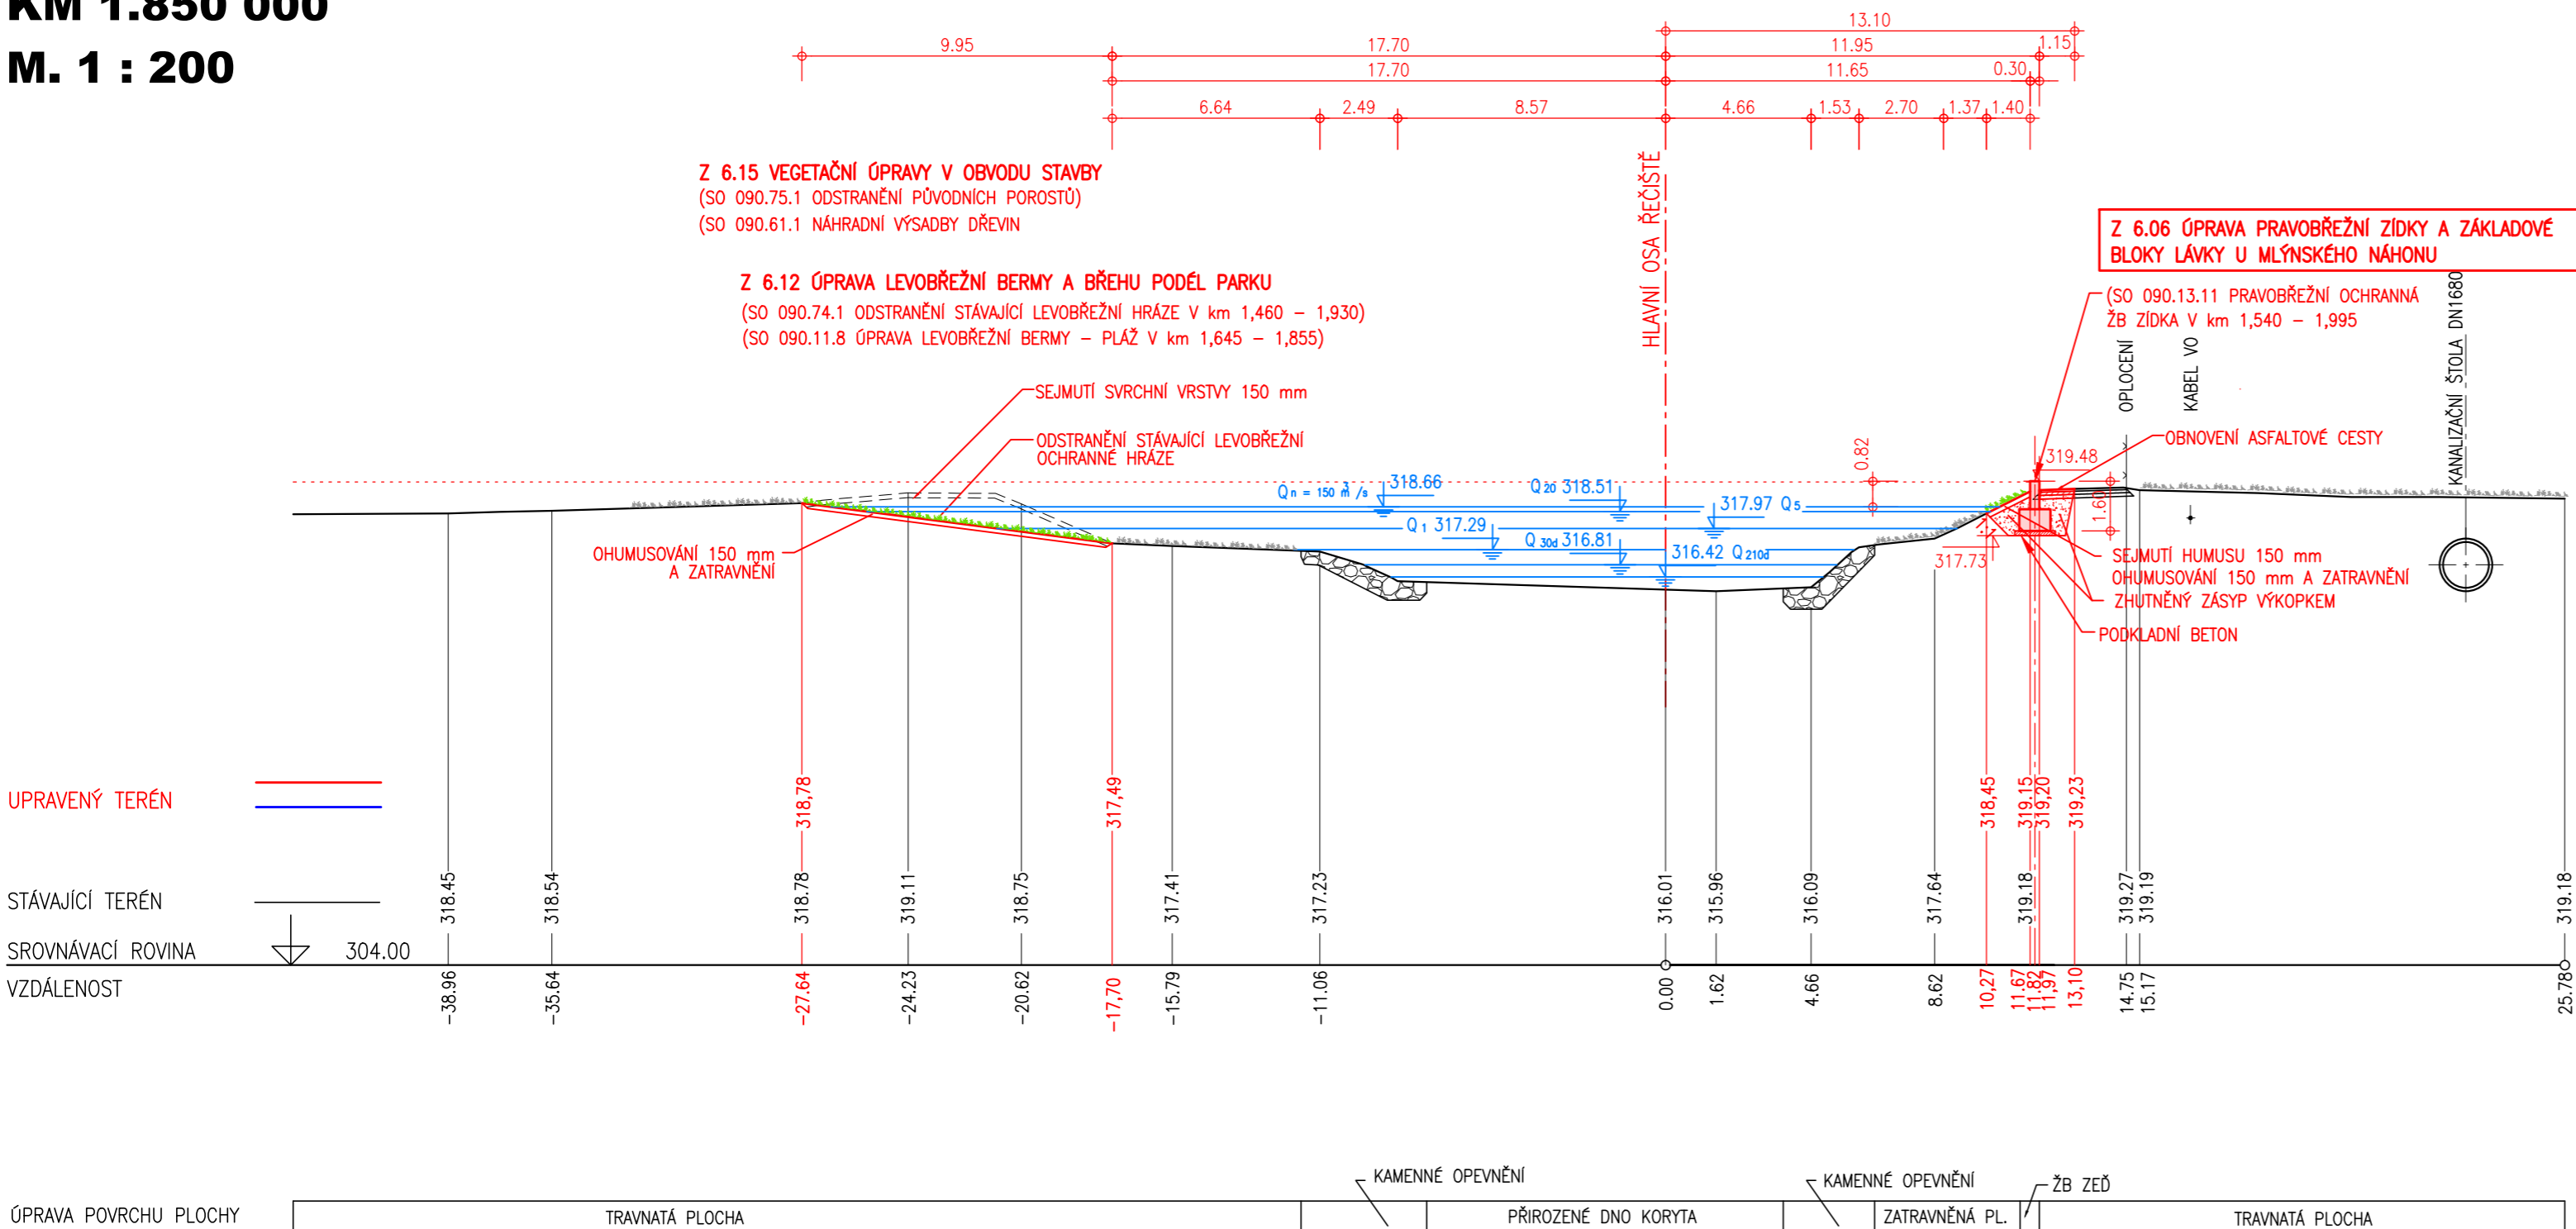



LEGENDA

**ZÁMĚRY MĚSTA KRNOVA – ZPRACOVÁNÍ VYBRANÝCH PRVKŮ ZE STUDIE "KRNOV: ŘEKA VE MĚSTĚ"
ZAŘAZENÝCH DO I. ETAPY PRACÍ**

STAVEBNÍ OBJEKTY STAVBY PPO "02.090 OPATŘENÍ V ÚSEKU KRNOV – MĚSTO" ZPRACOVANÉ
PRO POVODÍ ODRY s.p. VE STUPNI DUR, KTERÉ NEBYLY UPRAVOVÁNY V RÁMCI ZPRACOVÁNÍ
TECHNICKÉHO PODKLADU "KRNOV – ŘEKA VE MĚSTĚ – I. ETAPA"

— SOUVISEJÍCÍ, KOORDINOVANÁ STAVBA

<p>Objednatel:</p> <div data-bbox="2613 1012 2813 1052">  <p>Město Krnov se sídlem Městský úřad Krnov Hlavní náměstí 1, 794 01 Krnov</p> </div>	<p>Zhotovitel:</p> <div data-bbox="2901 973 3028 1052"> <p>Společnost ATELIER FONTES AQUATIS</p> </div> <div data-bbox="3068 935 3257 1052">  <p>fontes ATELIER</p> <p>ATELIER FONTES, s.r.o. Křídlovická 314/19, 603 00 Brno</p> </div> <div data-bbox="3286 935 3476 1052">  <p>AQUATIS</p> <p>AQUATIS a.s. Botanická 834/56, 602 00 Brno</p> </div> <p>Spolupráce:</p> <div data-bbox="2959 1026 3246 1052"> <p>Ing.Arch. Vendula Markevičová/Public Atelier Ing. Petr Ondruška RSE Project s.r.o.</p> </div>
---	---

Akce: **KRNOV - ŘEKA VE MĚSTĚ - I. ETAPA**

Hlavní inženýr projektu:	ING. TOMÁŠ HAVLÍČEK	Stupeň:	technický podklad
Zodp. projektant:	ING. ROSTISLAV MIKULÁŠEK	Datum:	LEDEN, 2023
Vypracoval:	ING. TOMÁŠ OHERA	Zakázkové číslo:	AF 2210, AQT 122068A
Kontroloval:	ING. JIŘÍ ŠVANCARA	Název souboru:	Usek_F_G_pricne_rezy_TO.dwg

D.6 ÚSEK F - park a promenáda (staničení km 1,355-2,024)
Z 6.06 ÚPRAVA PRAVOBŘEŽNÍ ŽÍDKY A ZÁKLADOVÉ BLOKY LÁVKY U MLÝNSKÉHO NÁHONU

Název přílohy: <div>ŘEZ PF 9.35</div>	Formát: 3 A4	
	Měřítko: 1 : 200	Číslo přílohy: <div>D.6.6.5</div>