


KATASTRÁLNÍ ÚZEMÍ
POZEMEK KN, PARCELNÍ ČÍSLO
DRUH POZEMKU

KRNOV – HORNÍ PŘEDMĚSTÍ		OPAVSKÉ PŘEDMĚSTÍ
2888/5	5791/1	2382/1
VODNÍ PLOCHA–KORYTO VODNÍHO TOKU PŘIROZENÉ NEBO UPRAVENÉ		OSTATNÍ PLOCHA–MANIPULAČNÍ PLOCHA

OSTATNÍ PLOCHA–MANIPULAČNÍ PLOCHA

Z 7.01 ÚPRAVA PRAVOBŘEŽNÍ OCHRANNÉ ZÍDKY
(ÚSEK MEZI MOSTY ČSA A VRCHLICKÉHO)

PF 9.38
KM 2.100 000
M. 1 : 200

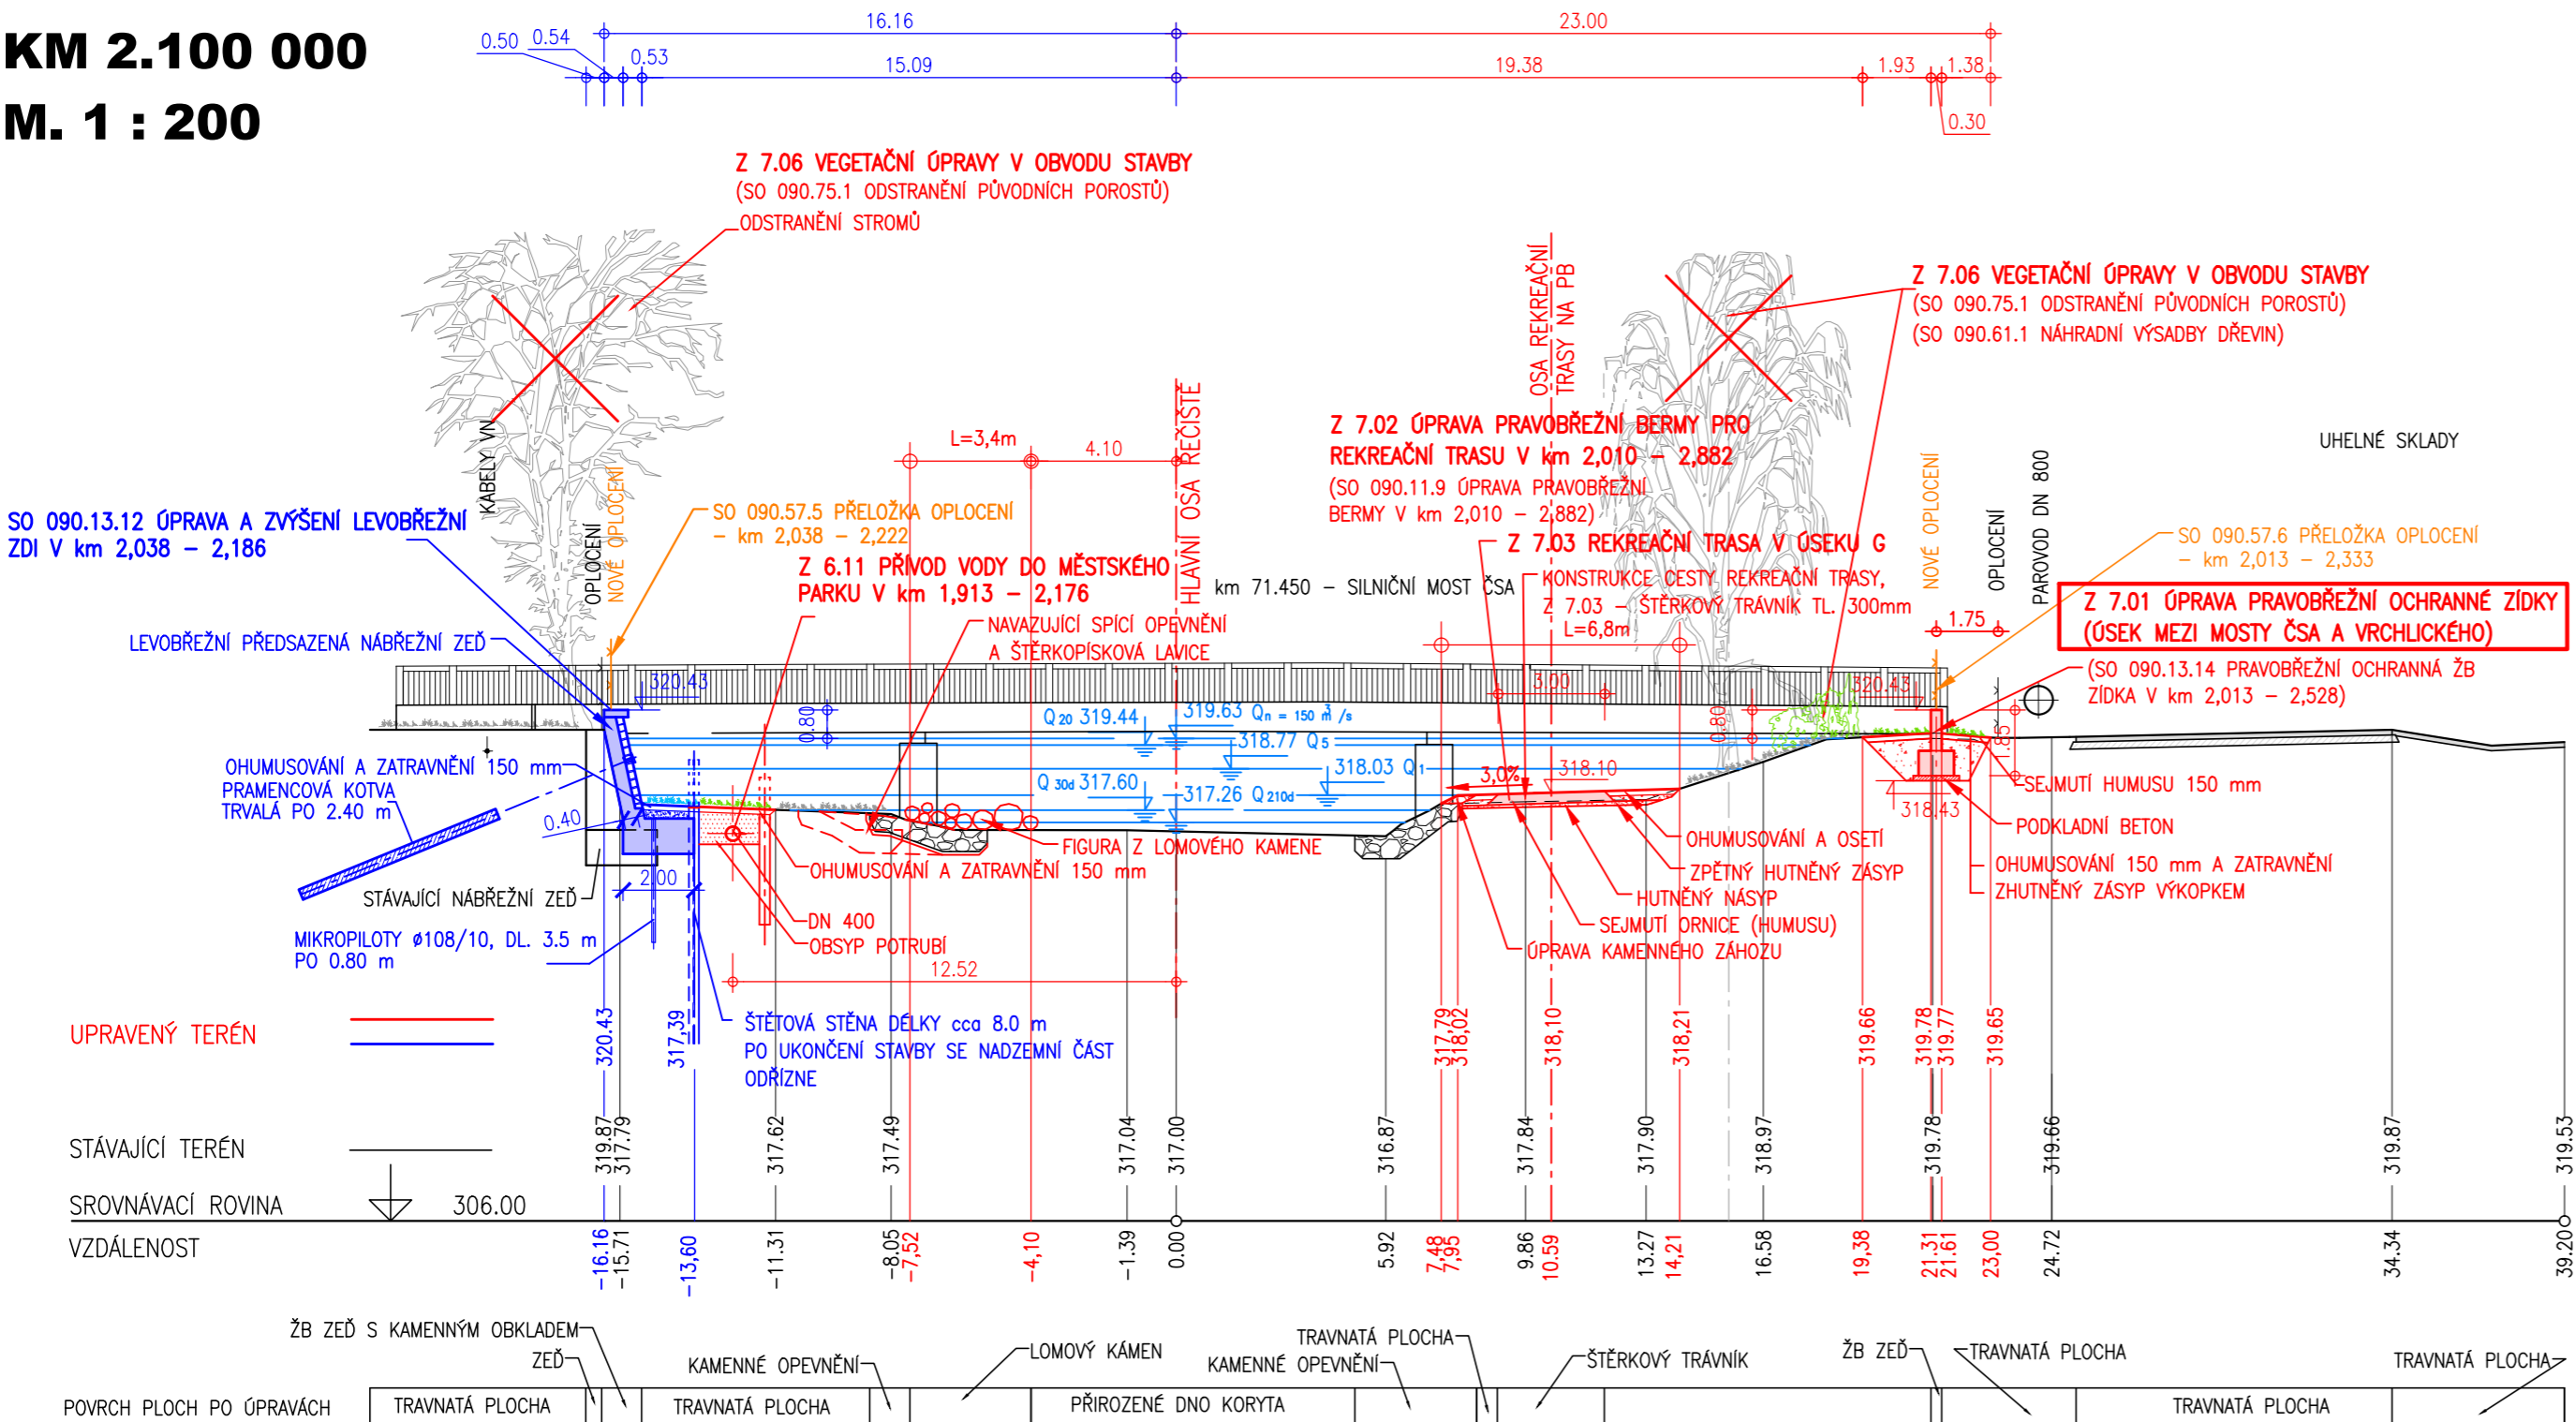

POZNÁMKA :

SKLADBA KONSTRUKCE REKREAČNÍ TRASY Z 7.03
km 0,043 – 0,878 40

– SMĚS 10–20% (OBJEMOVÝCH) HUMÓZNÍ ZEMINY (KOMPOSTU) A
80–90% ŠTĚRKU, VÝSLEDNÁ ZRNITOST 0/32 AŽ 0/63mm, CELKOVÁ
TLOUŠŤKA VRSTVY 300mm

LEGENDA

ZÁMĚRY MĚSTA KRNOVA – ZAPRACOVÁNÍ VYBRANÝCH PRVKŮ ZE STUDIE "KRNOV: ŘEKA VE MĚSTĚ"
ZAŘAZENÝCH DO I. ETAPY PRACÍ

STAVEBNÍ OBJEKTY STAVBY PPO "02.090 OPATŘENÍ V ÚSEKU KRNOV – MĚSTO" ZPRACOVANÉ
PRO POVODÍ ODRY s.p. VE STUPNI DÚR, KTERÉ NEBYLY UPRAVOVÁNY V RÁMCI ZPRACOVÁNÍ
TECHNICKÉHO PODKLADU "KRNOV – ŘEKA VE MĚSTĚ – I. ETAPA"

SOUVISEJÍCÍ, KOORDINOVANÁ STAVBA

Objednatel:	Zhotovitel:
krnov Město Krnov se sídlem Městský úřad Krnov Hlavní náměstí 1, 794 01 Krnov	Společnost ATELIER FONTES AQUATIS fontes ATELIER ATELIER FONTES, s.r.o. Křídlovická 314/19, 603 00 Brno Ing.Arch. Vendula Markevičová/Public Atelier Ing. Petr Ondruška RSE Project s.r.o.
Spolupráce:	
AQUATIS a.s. Botanická 834/56, 602 00 Brno	
Akce:	
KRNOV – ŘEKA VE MĚSTĚ – I. ETAPA	

Hlavní inženýr projektu:	ING. TOMÁŠ HAVLÍČEK	Stupeň:	technický podklad
Zodp. projektant:	ING. ROSTISLAV MIKULÁŠEK	Datum:	LEDEN, 2023
Vypracoval:	ING. TOMÁŠ OHERA	Zakázkové číslo:	AF 2210, AQT 122068A
Kontroloval:	ING. JIŘÍ ŠVANCARA	Název souboru:	Usek_F_G_pricne_rezy_TO.dwg
Část:	D.7 ÚSEK G – od mostu "Čsl. Armády" po ulici "Na Ostrově" (staničení km 2,024–2,935) Z 7.01 ÚPRAVA PRAVOBŘEŽNÍ OCHRANNÉ ZÍDKY (ÚSEK MEZI MOSTY ČSA A VRCHLICKÉHO)		
Název přílohy:	ŘEZ PF 9.38	Formát:	3 A4
		Měřítko:	1 : 200
		Číslo přílohy:	D.7.12