


KATASTRÁLNÍ ÚZEMÍ
POZEMEK KN, PARCELNÍ ČÍSLO
DRUH POZEMKU

KRNOV – HORNÍ PŘEDMĚSTÍ		OPAVSKÉ PŘEDMĚSTÍ
2888/5	5791/1	2382/1
VODNÍ PLOCHA–KORYTO VODNÍHO TOKU PŘÍROZENÉ NEBO UPRAVENÉ		OSTATNÍ PLOCHA–MANIPULAČNÍ PLOCHA

OSTATNÍ PLOCHA–MANIPULAČNÍ PLOCHA

Z 7.02 ÚPRAVA PRAVOBŘEŽNÍ BERMY PRO REKREAČNÍ TRASU
V km 2,010 – 2,882 (ÚSEK MEZI MOSTY ČSA A UL. NA OSTROVĚ)

PF 9.38
KM 2.100 000
M. 1 : 200

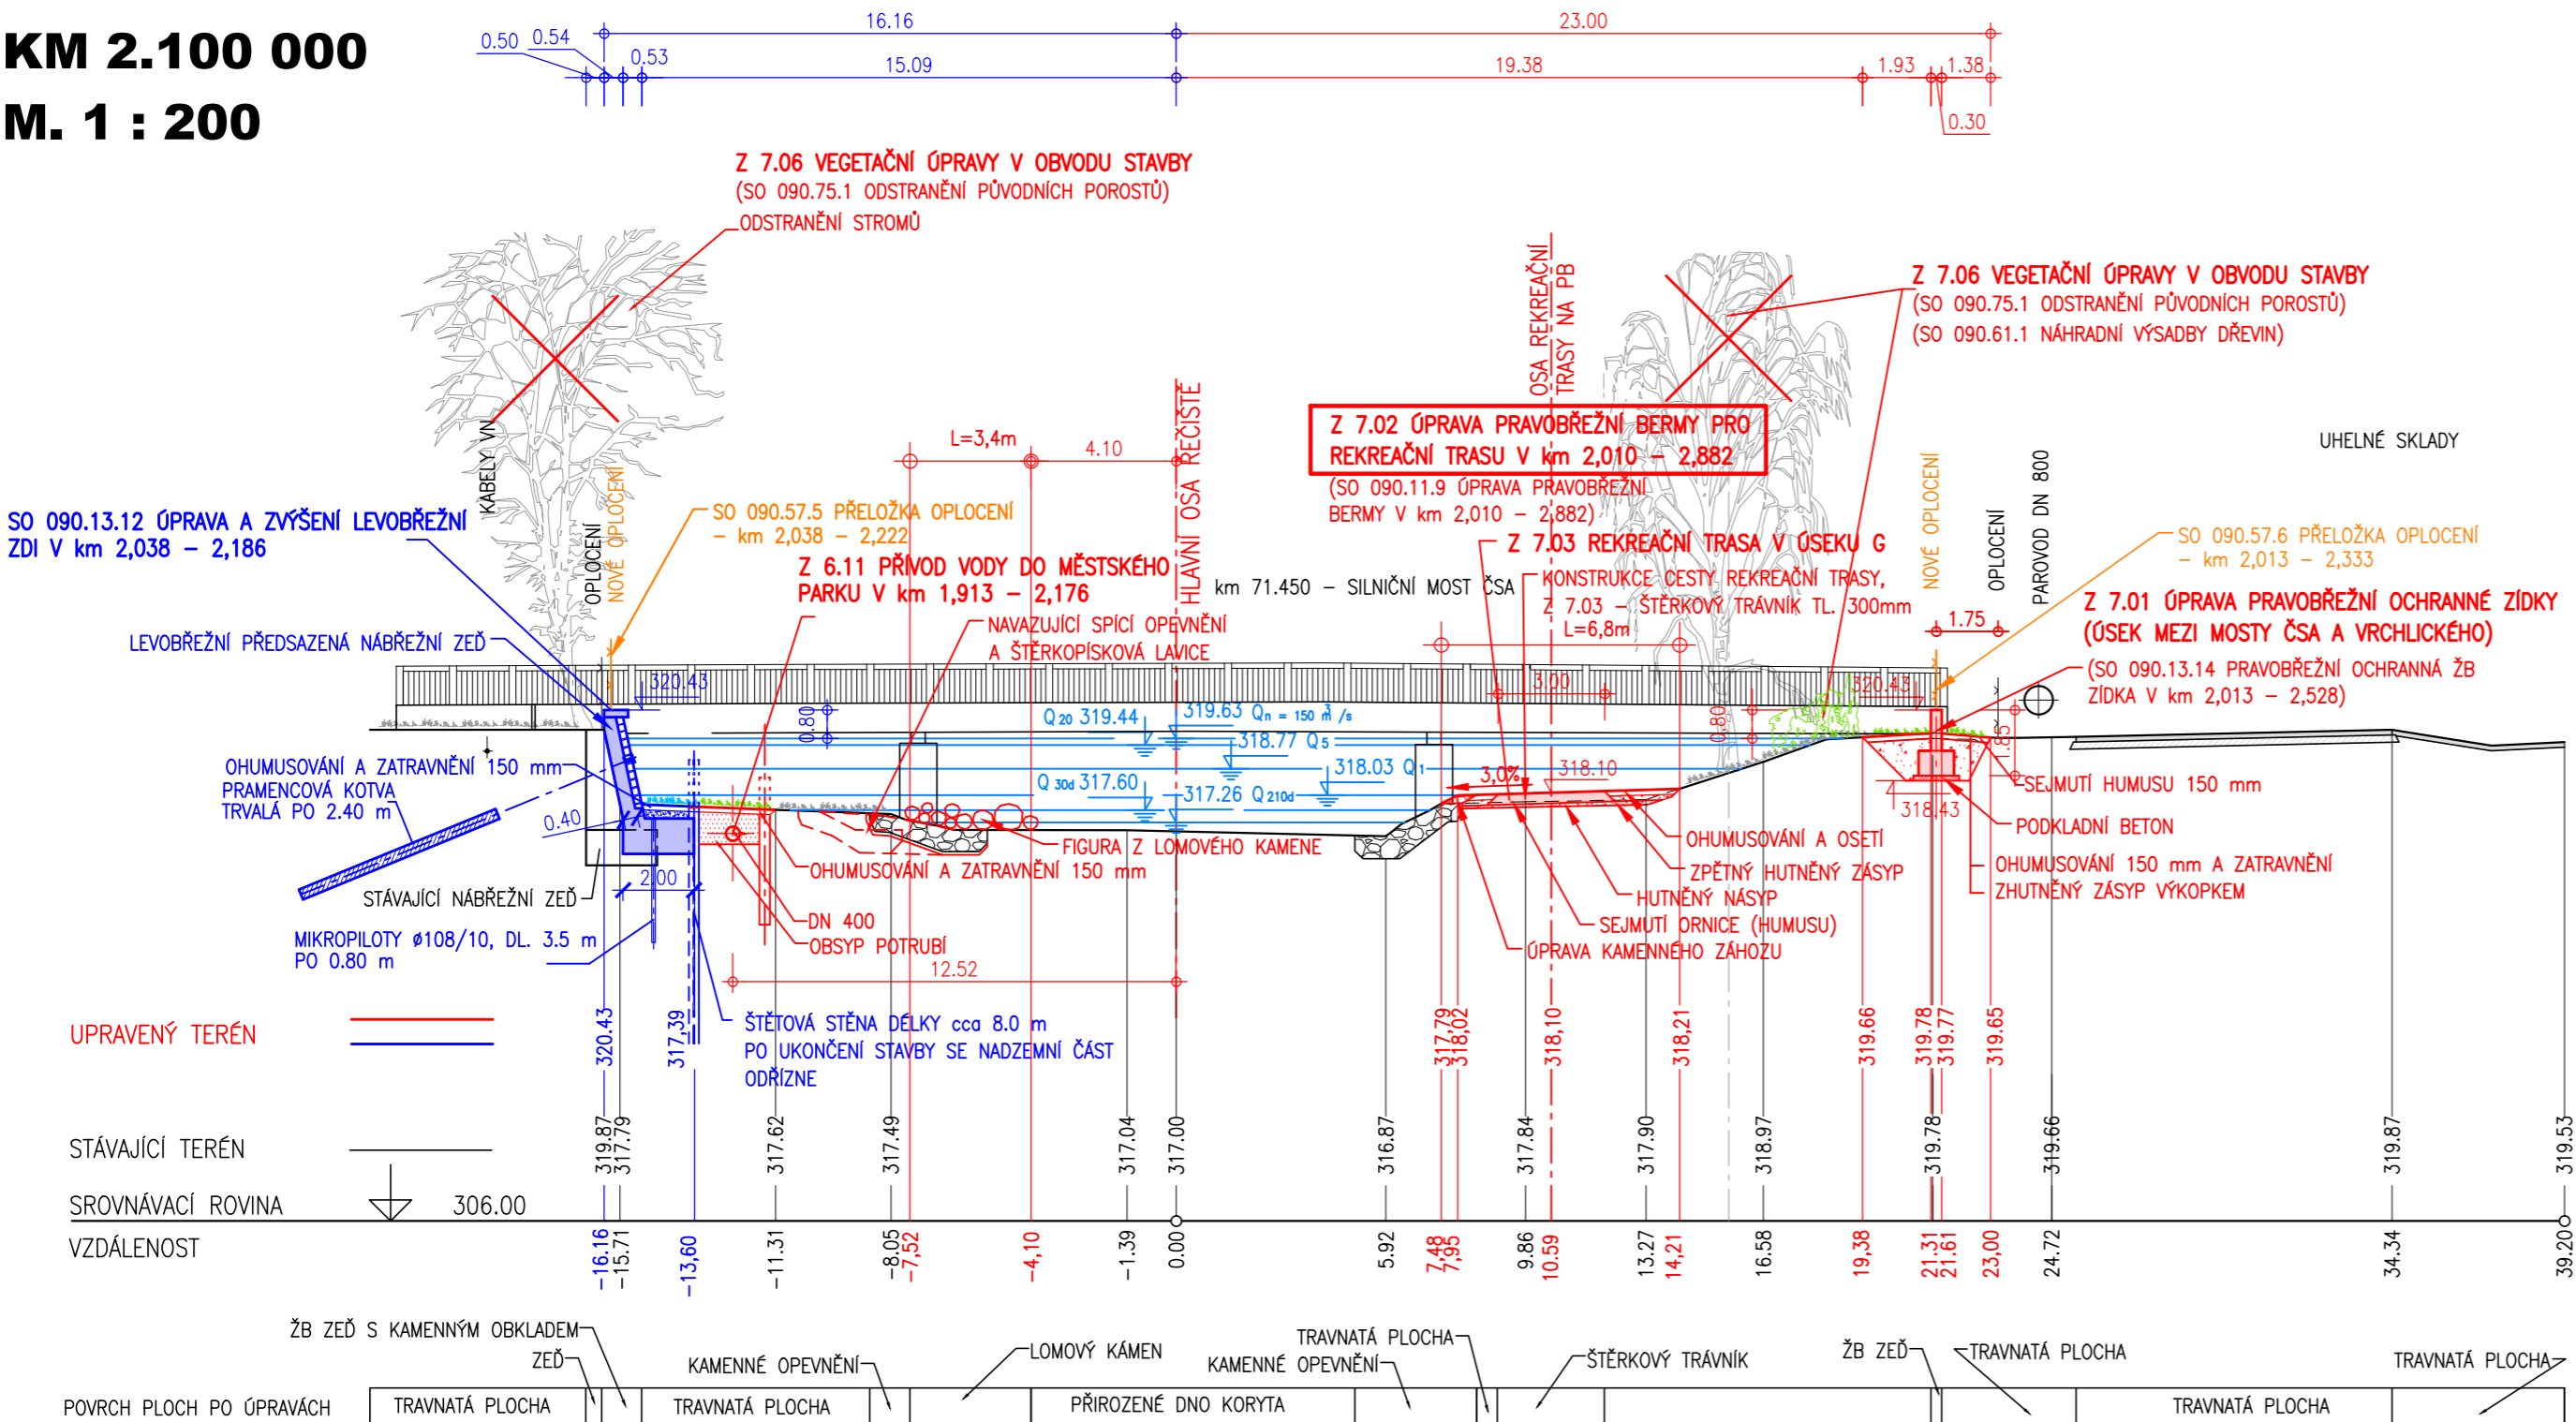

POZNÁMKA :
SKLADBA KONSTRUKCE REKREAČNÍ TRASY Z 7.03
km 0,043 – 0,878 40
– SMĚS 10–20% (OBJEMOVÝCH) HUMÓZNÍ ZEMINY (KOMPOSTU) A
80–90% ŠTĚRKU, VÝSLEDNÁ ZRNITOST 0/32 AŽ 0/63mm, CELKOVÁ
TLOUŠŤKA VRSTVY 300mm

LEGENDA
ZÁMĚRY MĚSTA KRNOVA – ZAPRACOVÁNÍ VYBRANÝCH PRVKŮ ZE STUDIE "KRNOV: ŘEKA VE MĚSTĚ"
ZAŘAZENÝCH DO I. ETAPY PRACÍ
STAVEBNÍ OBJEKTY STAVBY PPO "02.090 OPATŘENÍ V ÚSEKU KRNOV – MĚSTO" ZPRACOVANÉ
PRO POVODÍ ODRY s.p. VE STUPNI DÚR, KTERÉ NEBYLY UPRAVOVÁNY V RÁMCI ZPRACOVÁNÍ
TECHNICKÉHO PODKLADU "KRNOV – ŘEKA VE MĚSTĚ – I. ETAPA"
SOUVISEJÍCÍ, KOORDINOVANÁ STAVBA

Objednatel: krnov Město Krnov se sídlem Městský úřad Krnov Hlavní náměstí 1, 794 01 Krnov	Zhotovitel: Společnost ATELIER FONTES AQUATIS ATELIER FONTES, s.r.o. Křídlovická 314/19, 603 00 Brno AQUATIS a.s. Botanická 834/56, 602 00 Brno Spolupráce: Ing.Arch. Vendula Markevičová/Public Atelier Ing. Petr Ondruška RSE Project s.r.o.
Akce: KRNOV – ŘEKA VE MĚSTĚ – I. ETAPA	
Hlavní inženýr projektu: ING. TOMÁŠ HAVLÍČEK	Stupeň: technický podklad
Zodp. projektant: ING. ROSTISLAV MIKULÁŠEK	Datum: LEDEN, 2023
Vypracoval: ING. TOMÁŠ OHERA	Zakázkové číslo: AF 2210, AQT 122068A
Kontroloval: ING. JIŘÍ ŠVANCARA	Název souboru: Usek_F_G_pricne_rezy_T0.dwg
Část: D.7 ÚSEK G – od mostu "Čsl. Armády" po ulici "Na Ostrově" (staničení km 2,024–2,935) Z 7.02 ÚPRAVA PRAVOBŘEŽNÍ BERMY PRO REKREAČNÍ TRASU V KM 2,010–2,882 (ÚSEK MEZI MOSTY ČSA A UL. NA OSTROVĚ)	
Název přílohy: ŘEZ PF 9.38	Formát: 3 A4 Měřítko: 1 : 200 Číslo přílohy: D.7.2.2