

KATASTRÁLNÍ ÚZEMÍ
POZEMEK KN, PARCELNÍ ČÍSLO
DRUH POZEMKU

		KRNOV – HORNÍ PŘEDMĚSTÍ	OPAVSKÉ PŘEDMĚSTÍ
3467	3468	5791/1	2435/1
		VODNÍ PLOCHA – KORYTO VODNÍHO TOKU PŘIROZENÉ NEBO UPRAVENÉ	OSTATNÍ PLOCHA – JINÁ PLOCHA
		OSTATNÍ PLOCHA – DRÁHA	
		OSTATNÍ PLOCHA – OSTATNÍ KOMUNIKACE	

Z 7.02 ÚPRAVA PRAVOBŘEŽNÍ BERMY PRO REKREAČNÍ TRASU
V km 2,010 – 2,882 (ÚSEK MEZI MOSTY ČSA A UL. NA OSTROVĚ)

PF 9.41
KM 2.400 000
M. 1 : 200

POZNÁMKA :

SKLADBA KONSTRUKCE REKREAČNÍ TRASY Z 7.03
km 0,043 – 0,878 40


- SMĚS 10-20% (OBJEMOVÝCH) HUMÓZNÍ ZEMINY (KOMPOSTU) A 80-90% ŠTERKU, VÝSLEDNÁ ZRNITOST 0/32 AŽ 0/63mm, CELKOVÁ TLOUŠŤKA VRSTVY 300mm

LEGENDA

 ZÁMĚRY MĚSTA KRNOVA – ZPRACOVÁNÍ VYBRANÝCH PRVKŮ ZE STUDIE "KRNOV: ŘEKA VE MĚSTĚ"
ZAŘAZENÝCH DO I. ETAPY PRACÍ

STAVEBNÍ OBJEKTY STAVBY PPO "02.090 OPATŘENÍ V ÚSEKU KRNOV – MĚSTO" ZPRACOVANÉ PRO POVODÍ ODRY s.p. VE STUPNI DUR, KTERÉ NEBYLY UPRAVOVÁNY V RÁMCI ZPRACOVÁNÍ TECHNICKÉHO PODKLADU "KRNOV – ŘEKA VE MĚSTĚ – I. ETAPA"

— SOUVISEJÍCÍ, KOORDINOVANÁ STAVBA

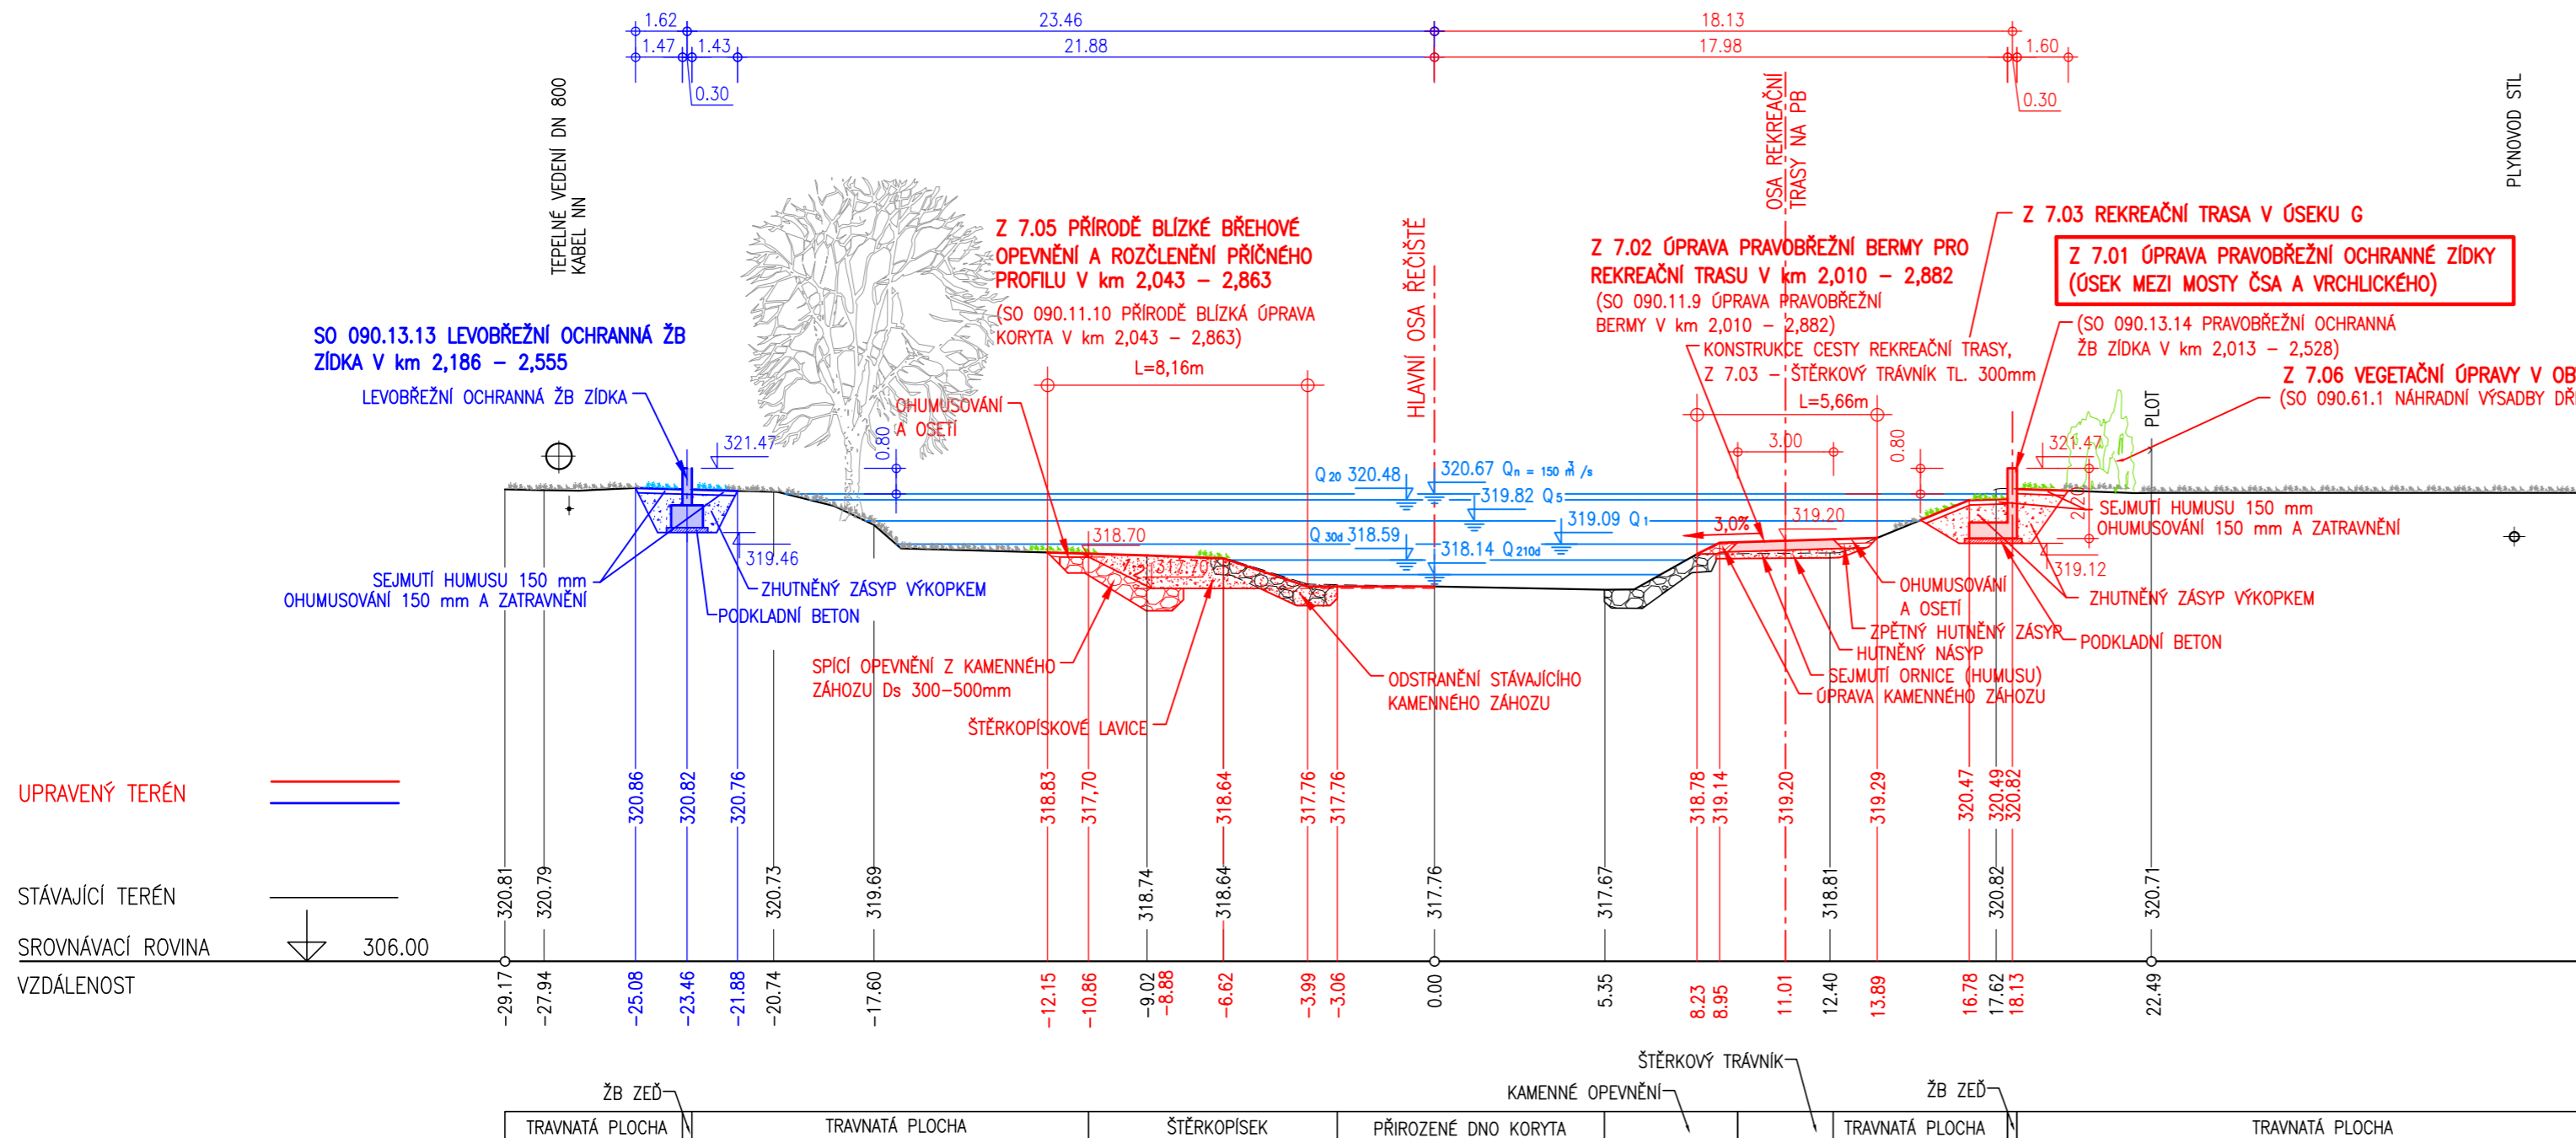

<p>Objednatel:</p> <div data-bbox="2617 1016 2828 1062">  </div> <p>Město Krnov se sídlem Městský úřad Krnov Hlavní náměstí 1, 794 01 Krnov</p>	<p>Zhotovitel:</p> <div data-bbox="2919 982 3039 1048"> <p>Společnost ATELIER FONTES AQUATIS</p> </div> <div data-bbox="3079 939 3217 992">  </div> <p>ATELIER FONTES, s.r.o. Křídlovická 314/19, 603 00 Brno</p>	<div data-bbox="3297 982 3476 1038">  </div> <p>AQUATIS a.s. Botanická 834/56, 602 00 Brno</p>
<p>Spolupráce:</p> <p>Ing.Arch. Vendula Markevičová/Public Atelier Ing. Petr Ondruška RSE Project s.r.o.</p>		
<p>Akce:</p>		
<p>KRNOV – ŘEKA VE MĚSTĚ – I. ETAPA</p>		

Hlavní inženýr projektu: ING. TOMÁŠ HAVLÍČEK	Stupeň: technický podklad	
Zodp. projektant: ING. ROSTISLAV MIKULÁŠEK	Datum: LEDEN, 2023	
Vypracoval: ING. TOMÁŠ OHERA	Zakázkové číslo: AF 2210, AQT 122068A	
Kontroloval: ING. JIŘÍ ŠVANCARA	Název souboru: Usek_F_G_pricne_rezy_T0.dwg	
Část:		
D.7 ÚSEK G - od mostu "Čsl. Armády" po ulici "Na Ostrově" (staničení km 2,024-2,935)		
Z 7.02 ÚPRAVA PRAVOBŘEŽNÍ BERMY PRO REKREAČNÍ TRASU V KM 2,010 - 2,882 (ÚSEK MEZI MOSTY ČSA A VRCHLICKÉHO)		
Název přílohy:	Formát: 3 A4	
ŘEZ PF 9.41	Měřítko:	Číslo přílohy:
	1 : 200	D.7.23