


KATASTRÁLNÍ ÚZEMÍ
POZEMEK KN, PARCELNÍ ČÍSLO
DRUH POZEMKU

KRNOV – HORNÍ PŘEDMĚSTÍ	OPAVSKÉ PŘEDMĚSTÍ
5791/1	2435/1
VODNÍ PLOCHA – KORYTO VODNÍHO TOKU PŘÍROZENÉ NEBO UPRAVENÉ	OSTATNÍ PLOCHA – JINÁ PLOCHA

Z 7.05 PŘÍRODĚ BLÍZKÉ BŘEHOVÉ OPEVNĚNÍ A ROZČLENĚNÍ PŘÍČNÉHO PROFILU

PF 9.41
KM 2.400 000
M. 1 : 200

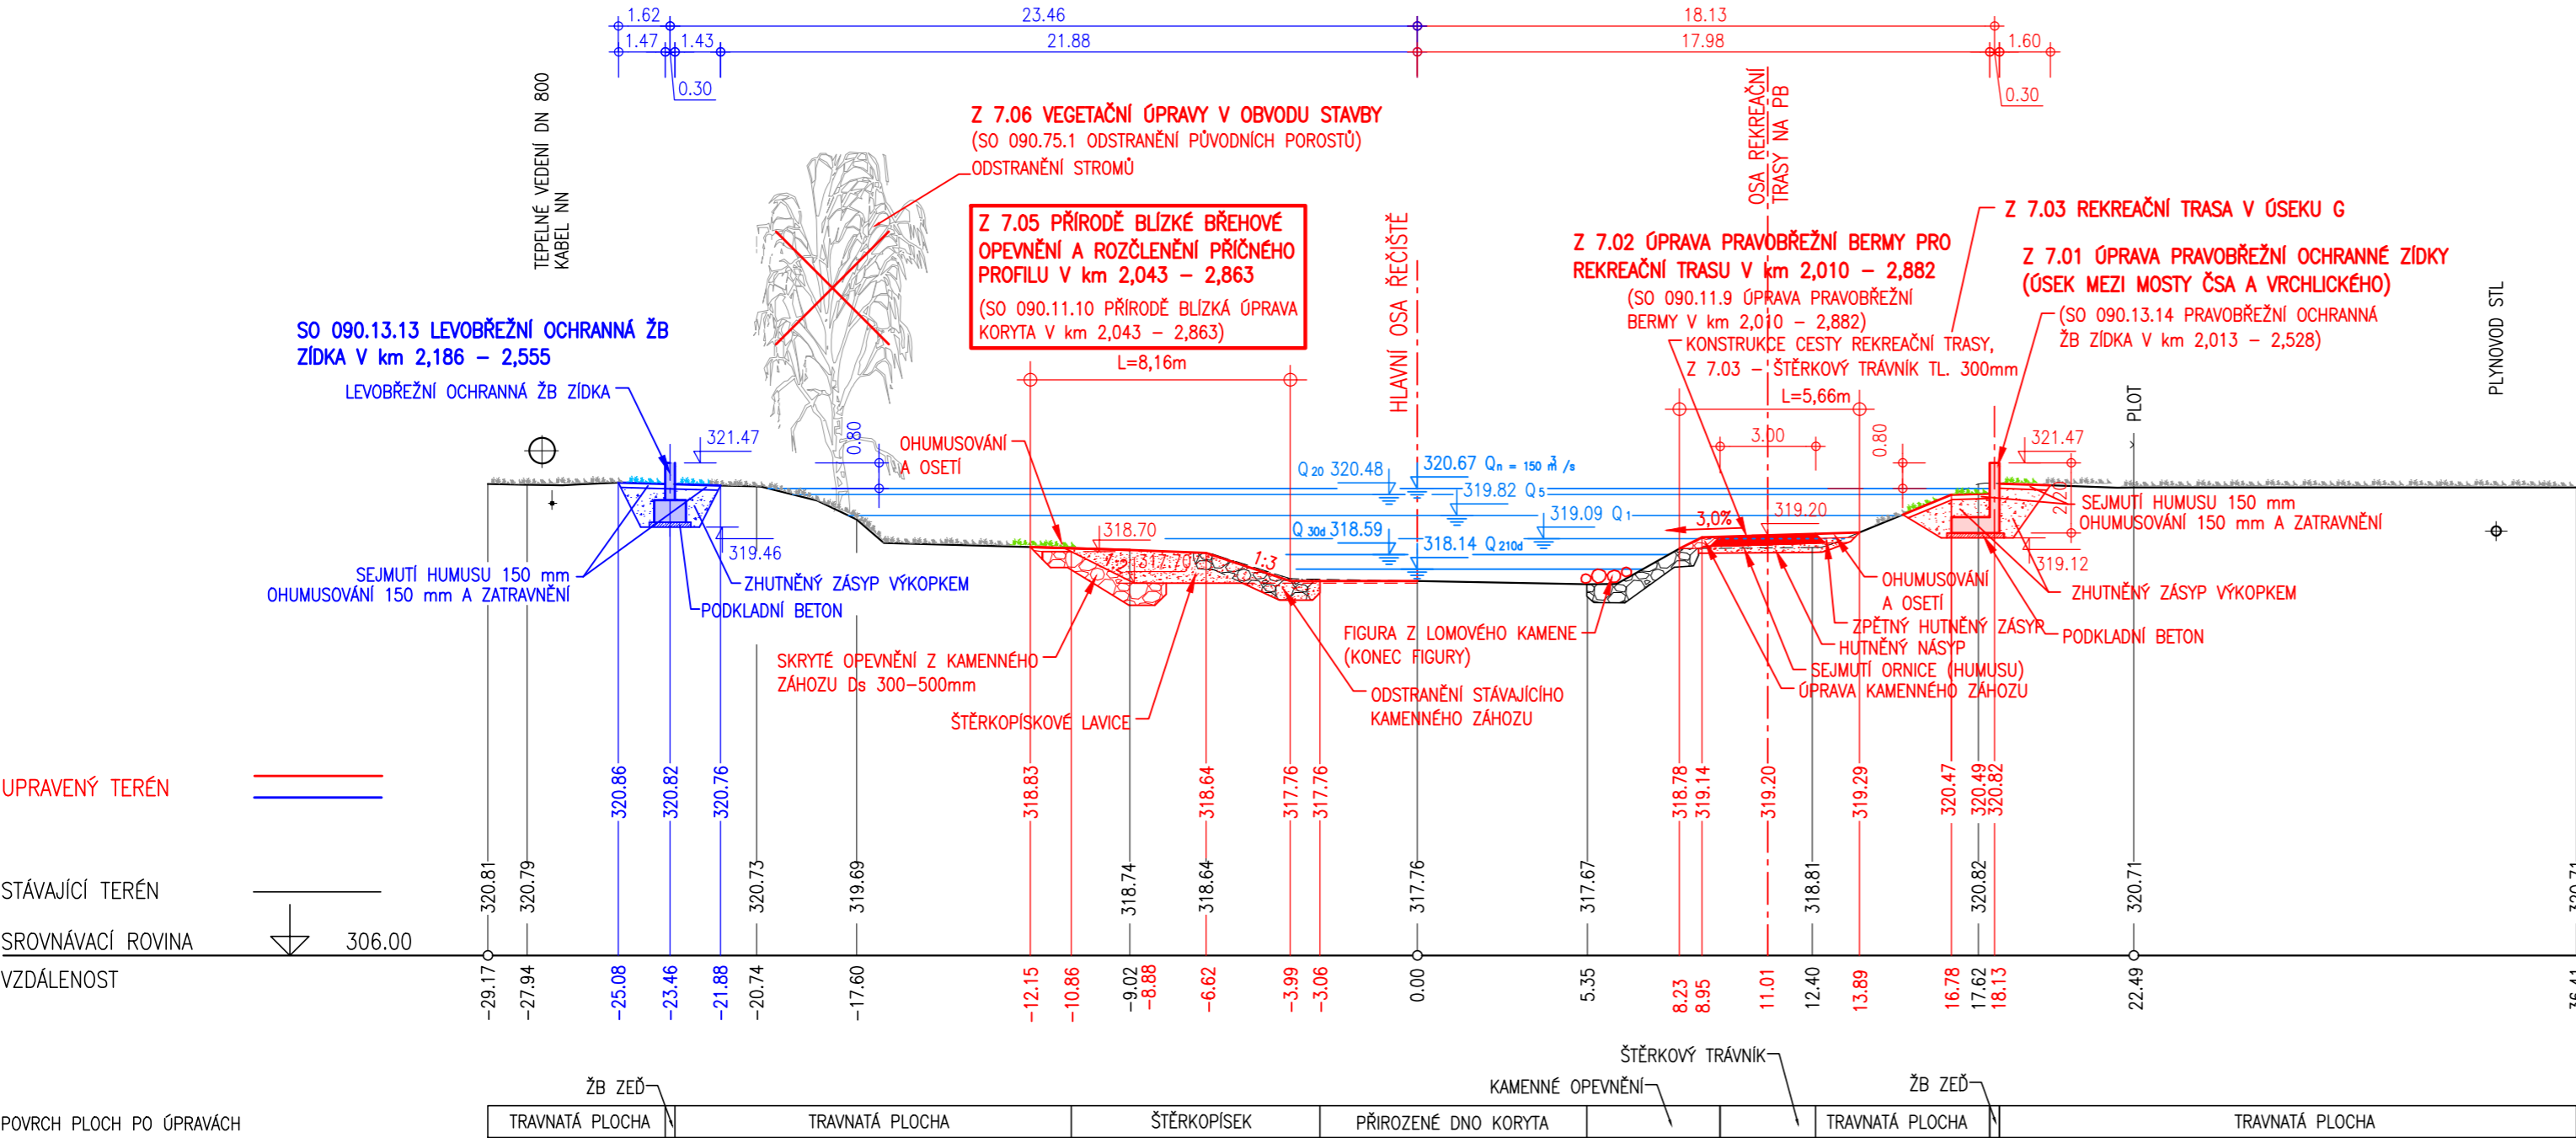

LEGENDA

- ZÁMĚRY MĚSTA KRNOVA – ZAPRACOVÁNÍ VYBRANÝCH PRVKŮ ZE STUDIE "KRNOV: ŘEKA VE MĚSTĚ" ZAŘAZENÝCH DO I. ETAPY PRACÍ
- STAVEBNÍ OBJEKTY STAVBY PPO "02.090 OPATŘENÍ V ÚSEKU KRNOV – MĚSTO" ZPRACOVANÉ PRO POVODÍ ODŘY s.p. VE STUPNI DUR, KTERÉ NEBYLY UPRAVOVÁNY V RÁMCÍ ZPRACOVÁNÍ TECHNICKÉHO PODKLADU "KRNOV – ŘEKA VE MĚSTĚ – I. ETAPA"
- SOUVISEJÍCÍ, KOORDINOVANÁ STAVBA

Objednatel:

Město Krnov
se sídlem Městský úřad Krnov
Hlavní náměstí 1, 794 01 Krnov

Zhotovitel:

fontes
ATELIER

ATELIER FONTES, s.r.o.
Křídlovická 314/19, 603 00 Brno

AQUATIS a.s.
Botanická 834/56, 602 00 Brno

Spolupráce:

Ing.Arch. Vendula Markevičová/Public Atelier
Ing. Petr Ondruška
RSE Project s.r.o.

Akce:

KRNOV – ŘEKA VE MĚSTĚ – I. ETAPA

Hlavní inženýr projektu:	ING. TOMÁŠ HAVLÍČEK	Stupeň:	TECHNICKÝ PODKLAD
Zodp. projektant:	ING. VILÉM ŘIHÁČEK	Datum:	LEDEN, 2023
Vypracoval:	ING. MARTIN MAJKUS	Zakázkové číslo:	AF 22010, AQT 122068A
Kontroloval:	ING. VILÉM ŘIHÁČEK	Název souboru:	KrOp_a_REZY_1200_230118.dwg
Část:			
D.7 ÚSEK G - OD MOSTU "ČSL. ARMÁDY" PO ULICI "NA OSTROVĚ" (stan. km 2.024 - 2.935) Z 7.05 PŘÍRODĚ BLÍZKÉ BŘEHOVÉ OPEVNĚNÍ A ROZČLENĚNÍ PŘÍČNÉHO PROFILU			
Název přílohy:		Formát:	3xA4
ŘEZ PF 9.41		Měřítko:	1 : 200
		Číslo přílohy:	D.7.5.2