



KRNOV – HORNÍ PŘEDMĚSTÍ		OPAVSKÉ PŘEDMĚSTÍ
3468	5791/1	2440
OSTATNÍ PLOCHA – DRÁHA	VODNÍ PLOCHA – KORYTO VODNÍHO TOKU PŘIROZENÉ NEBO UPRAVENÉ	\\

## LEGENDA

STAVEBNÍ OBJEKTY STAVBY PPO "02.090 OPATŘENÍ V ÚSEKU KRNOV – MĚSTO" ZPRACOVANÉ  
PRO POVODÍ ODRY s.p. VE STUPNI DUR, KTERÉ NEBYLY UPRAVOVÁNY V RÁMCI ZPRACOVÁNÍ  
TECHNICKÉHO PODKLADU "KRNOV – ŘEKA VE MĚSTĚ – I. ETAPA"


## SOUVISEJÍCÍ, KOORDINOVANÁ STAVBA

**PF 9.43**  
**KM 2.600 000**  
**M. 1 : 200**

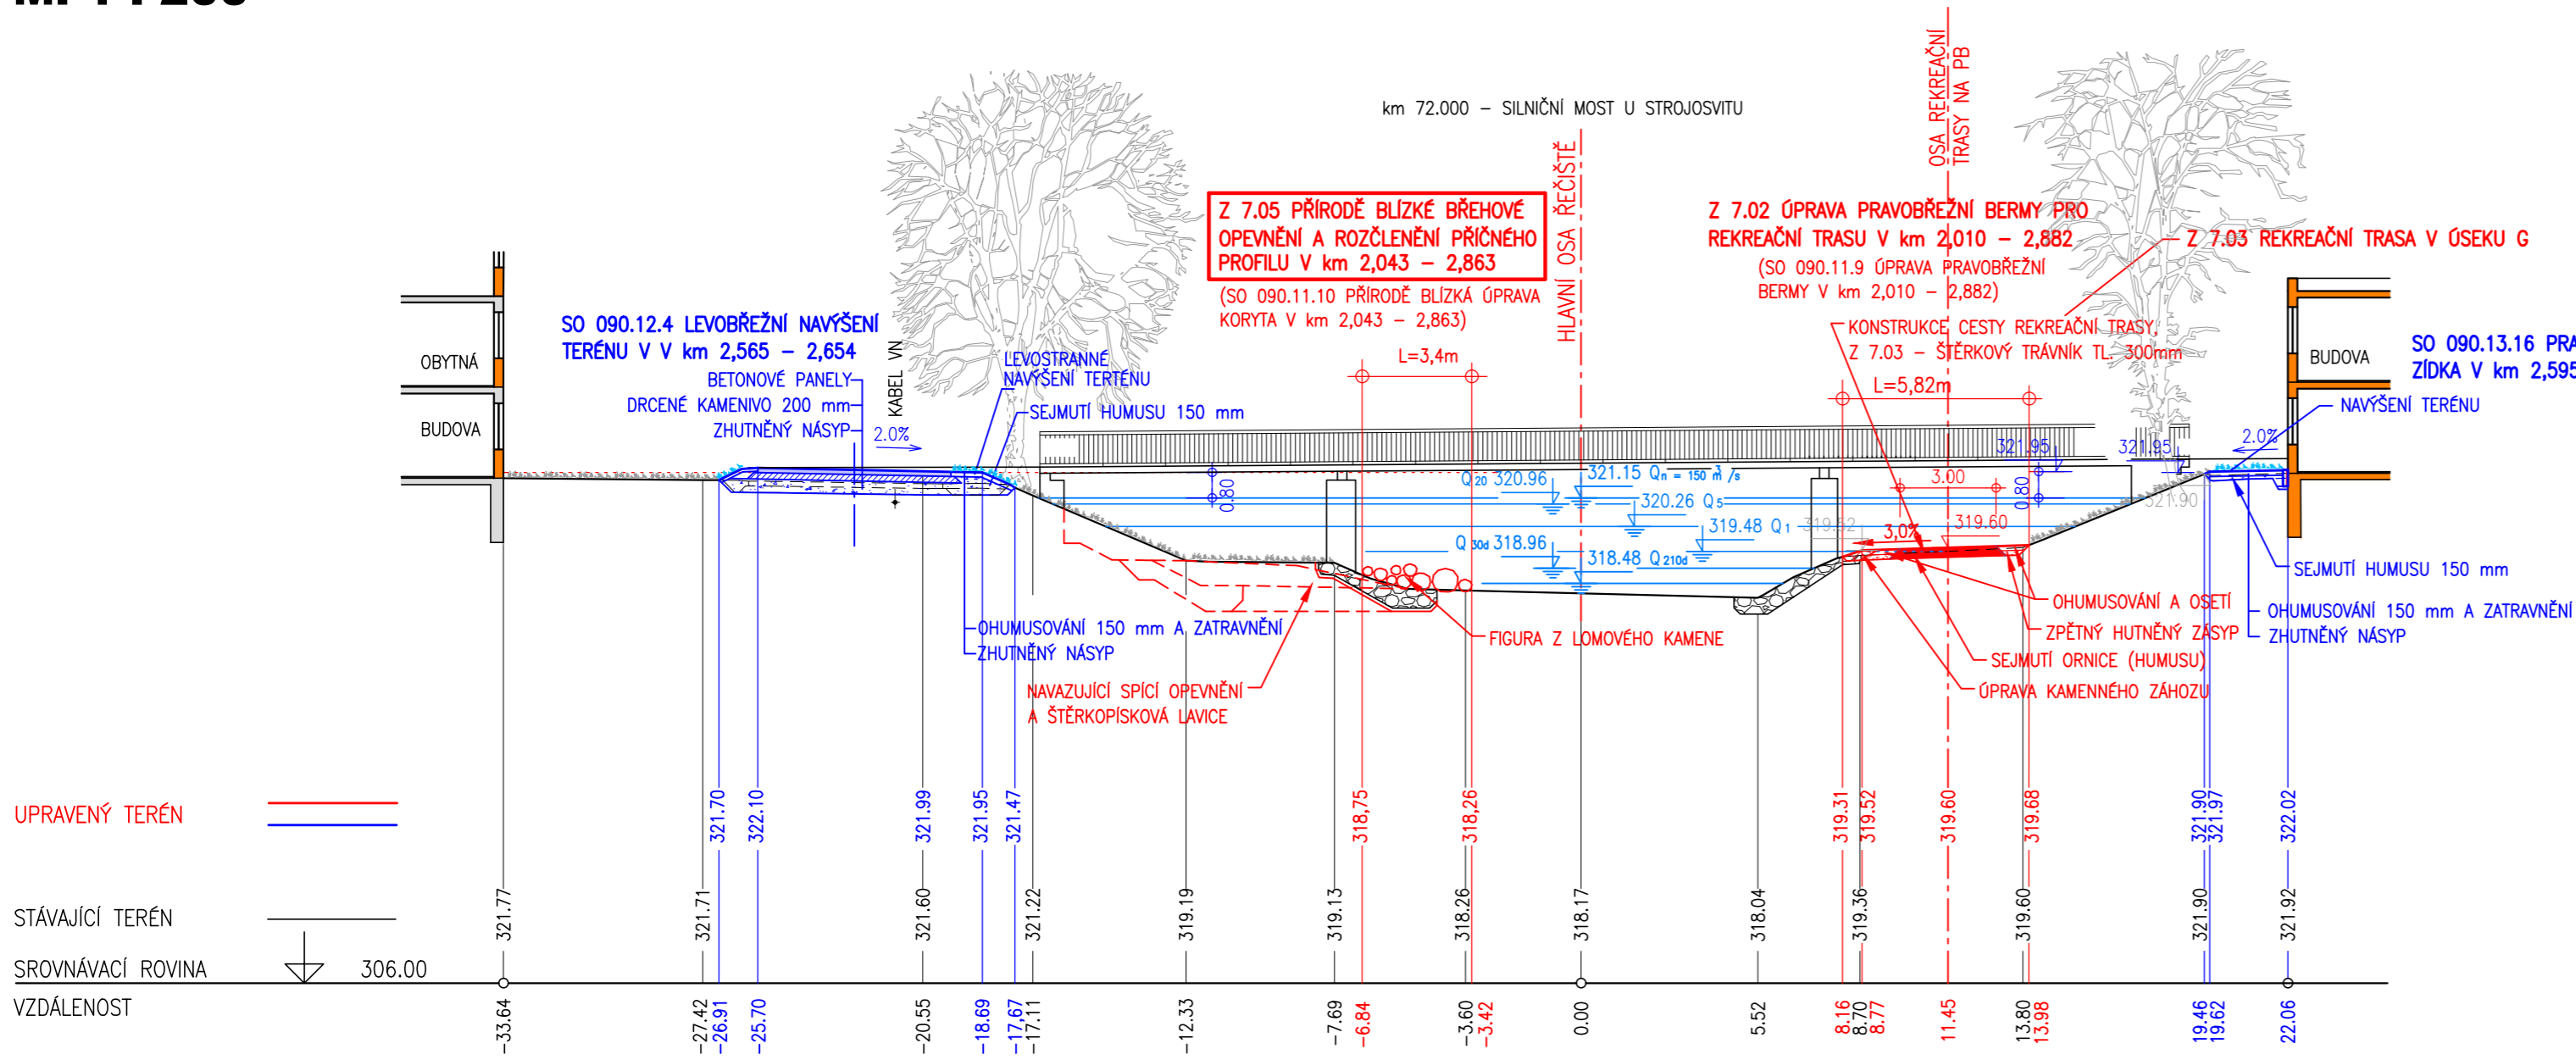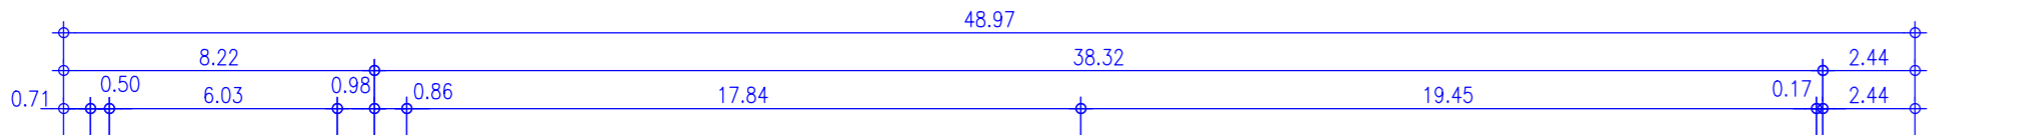

POVRCH PLOCH PO ÚPRAVÁCH

BUDOVA	TRAVNATÁ PLOCHA	BETONOVÉ PANELE	TRAVNATÁ PLOCHA	KAMENNÉ OPEVNĚNÍ	LOMOVÝ KÁMEN	KAMENNÉ OPEVNĚNÍ			TRAVNATÁ PLOCHA	BUDOVA
--------	-----------------	-----------------	-----------------	------------------	--------------	------------------	--	--	-----------------	--------
 
<p>Objednatel:</p> <div data-bbox="2664 978 2821 990">  </div> <p><b>Město Krnov</b>          se sídlem Městský úřad Krnov          Hlavní náměstí 1, 794 01 Krnov</p>	<p>Zhotovitel:</p> <div data-bbox="2882 978 3017 990"> <p><b>Společnost ATELIER FONTES AQUATIS</b></p> </div> <div data-bbox="3057 978 3185 990">  </div> <p><b>ATELIER FONTES, s.r.o.</b>          Křídlovická 314/19, 603 00 Brno</p>	<div data-bbox="3206 978 3403 990">  </div> <p><b>AQUATIS a.s.</b>          Botanická 834/56, 602 00 Brno</p>
<p>Spolupráce:</p> <div data-bbox="2959 1004 3243 1012"> <p>Ing.Arch. Vendula Markevičová/Public Atelier</p> </div> <div data-bbox="2959 1014 3068 1023"> <p>Ing. Petr Ondruška</p> </div> <div data-bbox="2959 1024 3068 1033"> <p>RSE Project s.r.o.</p> </div>		

## KRNOV – ŘEKA VE MĚSTĚ – I. ETAPA

Hlavní inženýr projektu:	ING. TOMAŠ HAVLÍČEK	Stupeň:	TECHNICKÝ PODKLAD
Zodp. projektant:	ING. VILÉM ŘIHÁČEK	Datum:	LEDEN, 2023
Vypracoval:	ING. MARTIN MAJKUS	Zakázkové číslo:	AF 22010, AQT 122068A
Kontroloval:	ING. VILÉM ŘIHÁČEK	Název souboru:	KrOp_a_REZY_1.200_230118.dwg

**D.7 ÚSEK G - OD MOSTU "ČSL. ARMÁDY" PO ULICI "NA OSTROVĚ" (stan. km 2.024 - 2.935)**  
**Z 7.05 PŘÍRODE BLÍZKÉ BŘEHOVÉ OPEVNĚNÍ A ROZČLENĚNÍ PŘÍČNÉHO PROFILU**

Název přílohy: <b>ŘEZ PF 9.43</b>	Formát: <b>3xA4</b>	
	Měřítko: <b>1 : 200</b>	Číslo přílohy: <b>D.7.5.3</b>