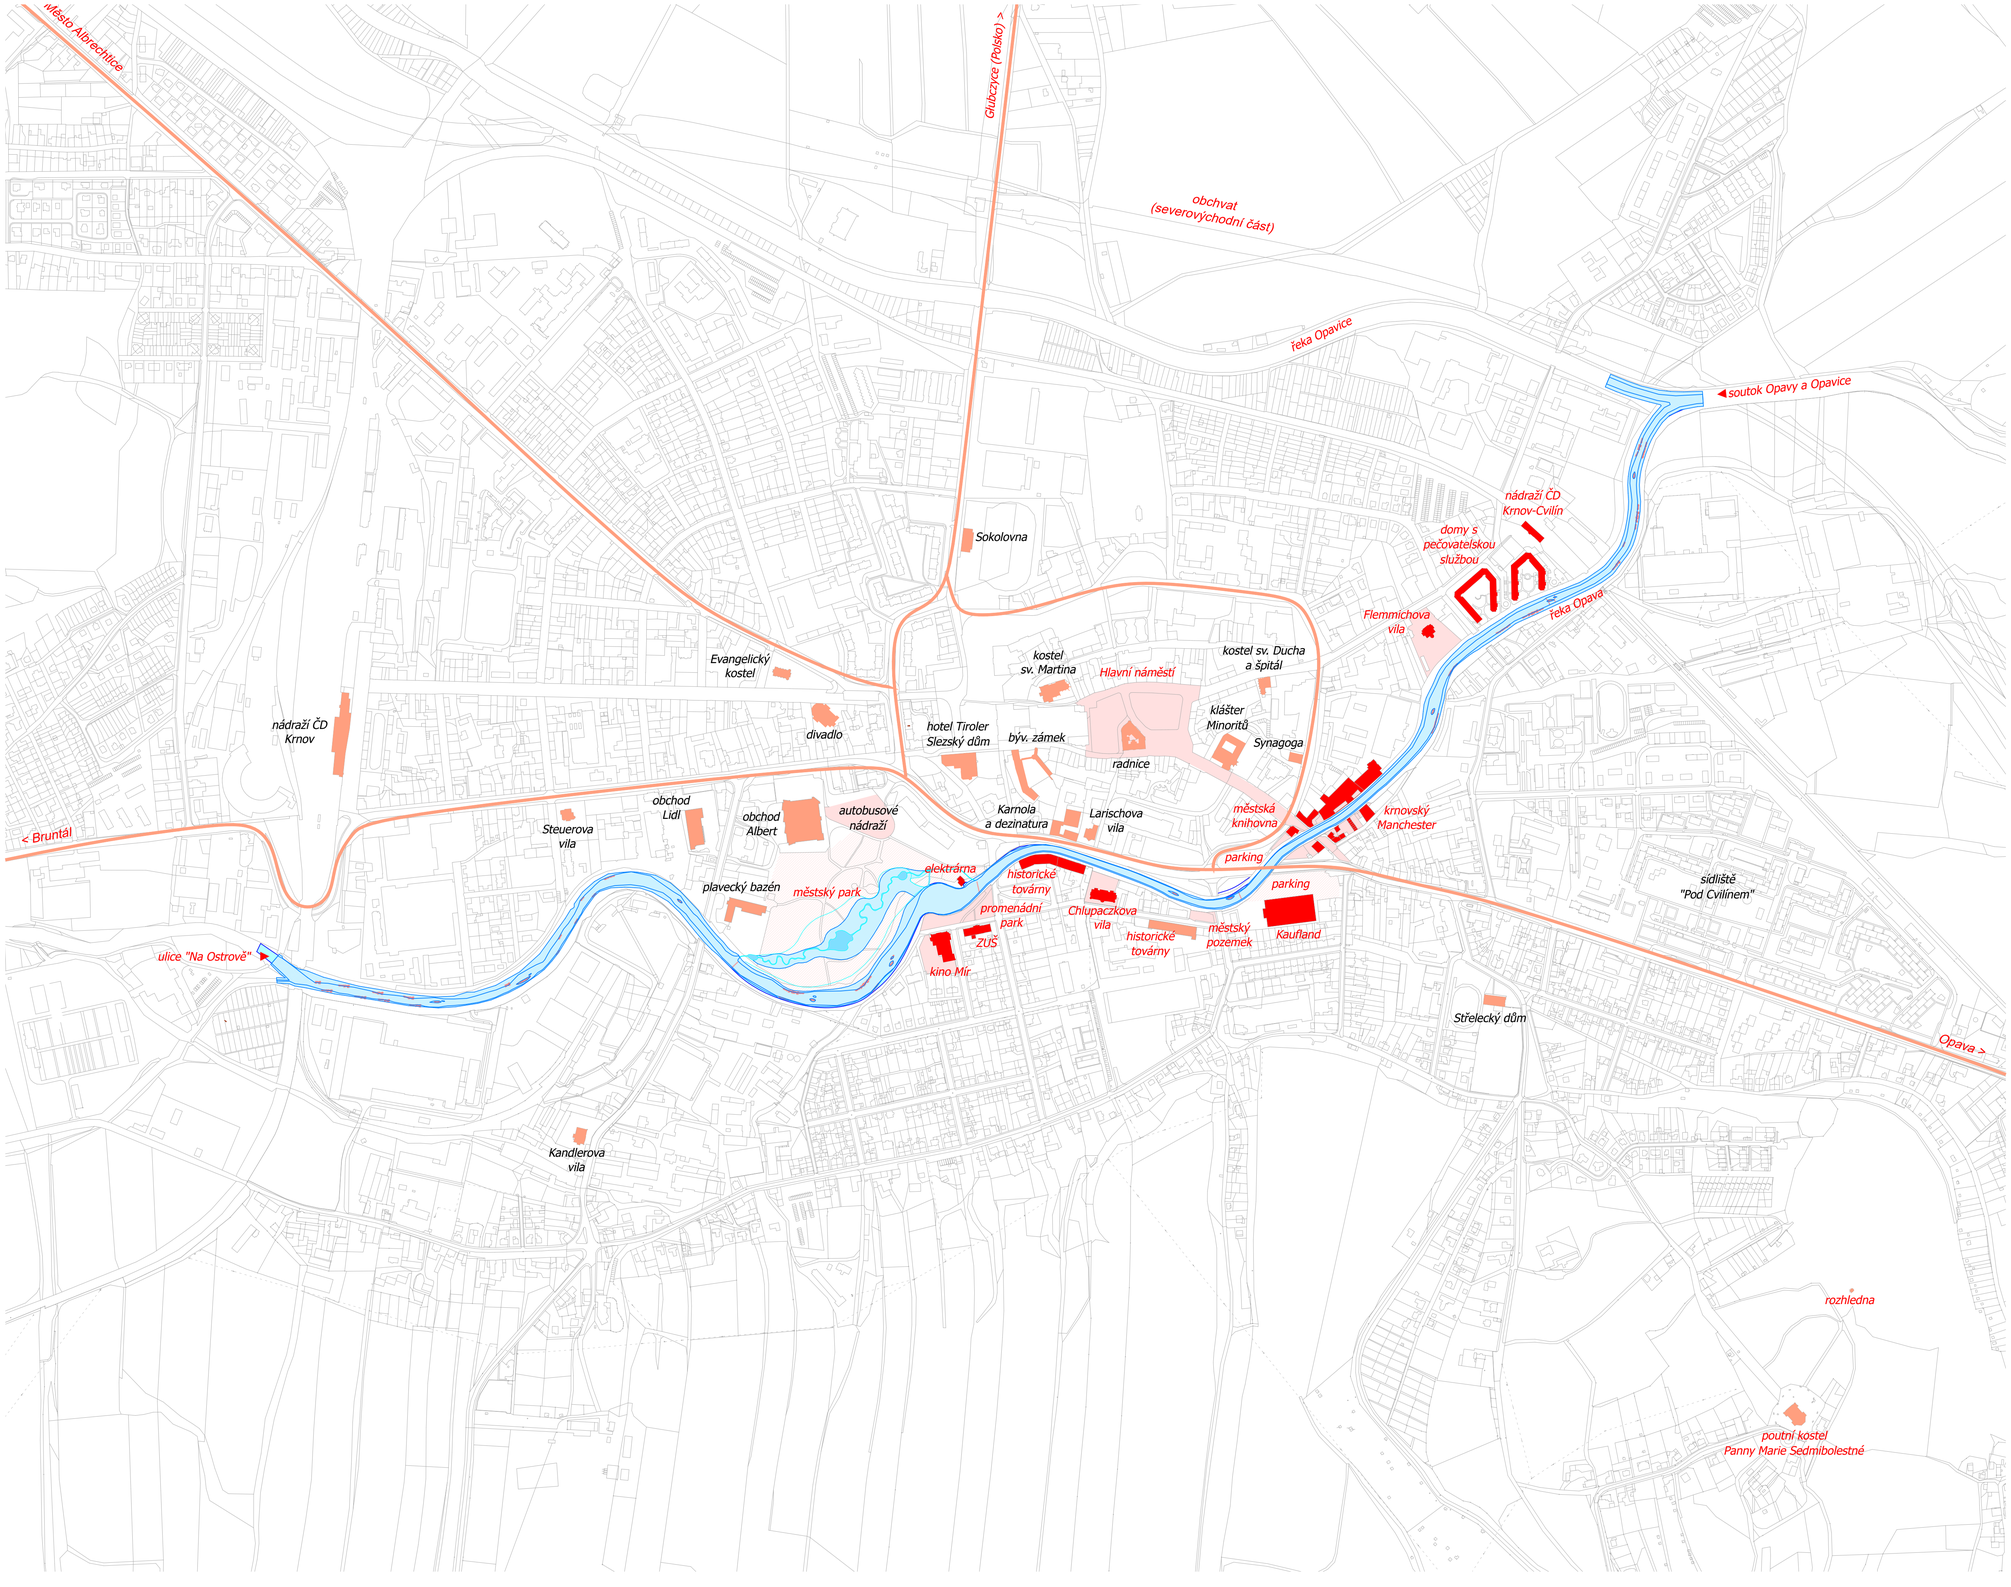

Objednatel:

Město Krnov
se sídlem Městský úřad Krnov
Hlavní náměstí 1, 794 01 Krnov

Zhotovitel:

Společnost
ATELIER FONTES
AQUATIS

ATELIER FONTES, s.r.o.
Křídlovická 314/19, 603 00 Brno

AQUATIS a.s.
Botanická 834/56, 602 00 Brno

Spolupráce:
Ing.Arch. Vendula Markevičová/Public Atelier
Ing. Petr Ondruška
RSE Project s.r.o.

Akce:

KRNOV – ŘEKA VE MĚSTĚ – I. ETAPA

Hlavní inženýr projektu:	ING. TOMÁŠ HAVLÍČEK	Stupeň:	TECHNICKÝ PODKLAD
Zodp. projektant:	ING. TOMÁŠ HAVLÍČEK	Datum:	LISTOPAD, 2022
Vypracoval:	ING. ARCH. VENDULA MARKEVIČOVÁ Ph.D.	Zakázkové číslo:	AQT 122068A, AF 22010
Kontroloval:	ING. TOMÁŠ HAVLÍČEK	Název souboru:	

Část:

F. URBANISTICKO- ARCHITEKTONICKÉ POJETÍ

Název přílohy:

F.2 SITUACE PROSTOROVÝCH VAZEB

Formát:	A1
Měřítko:	1 : 5 000
Číslo přílohy:	F.2