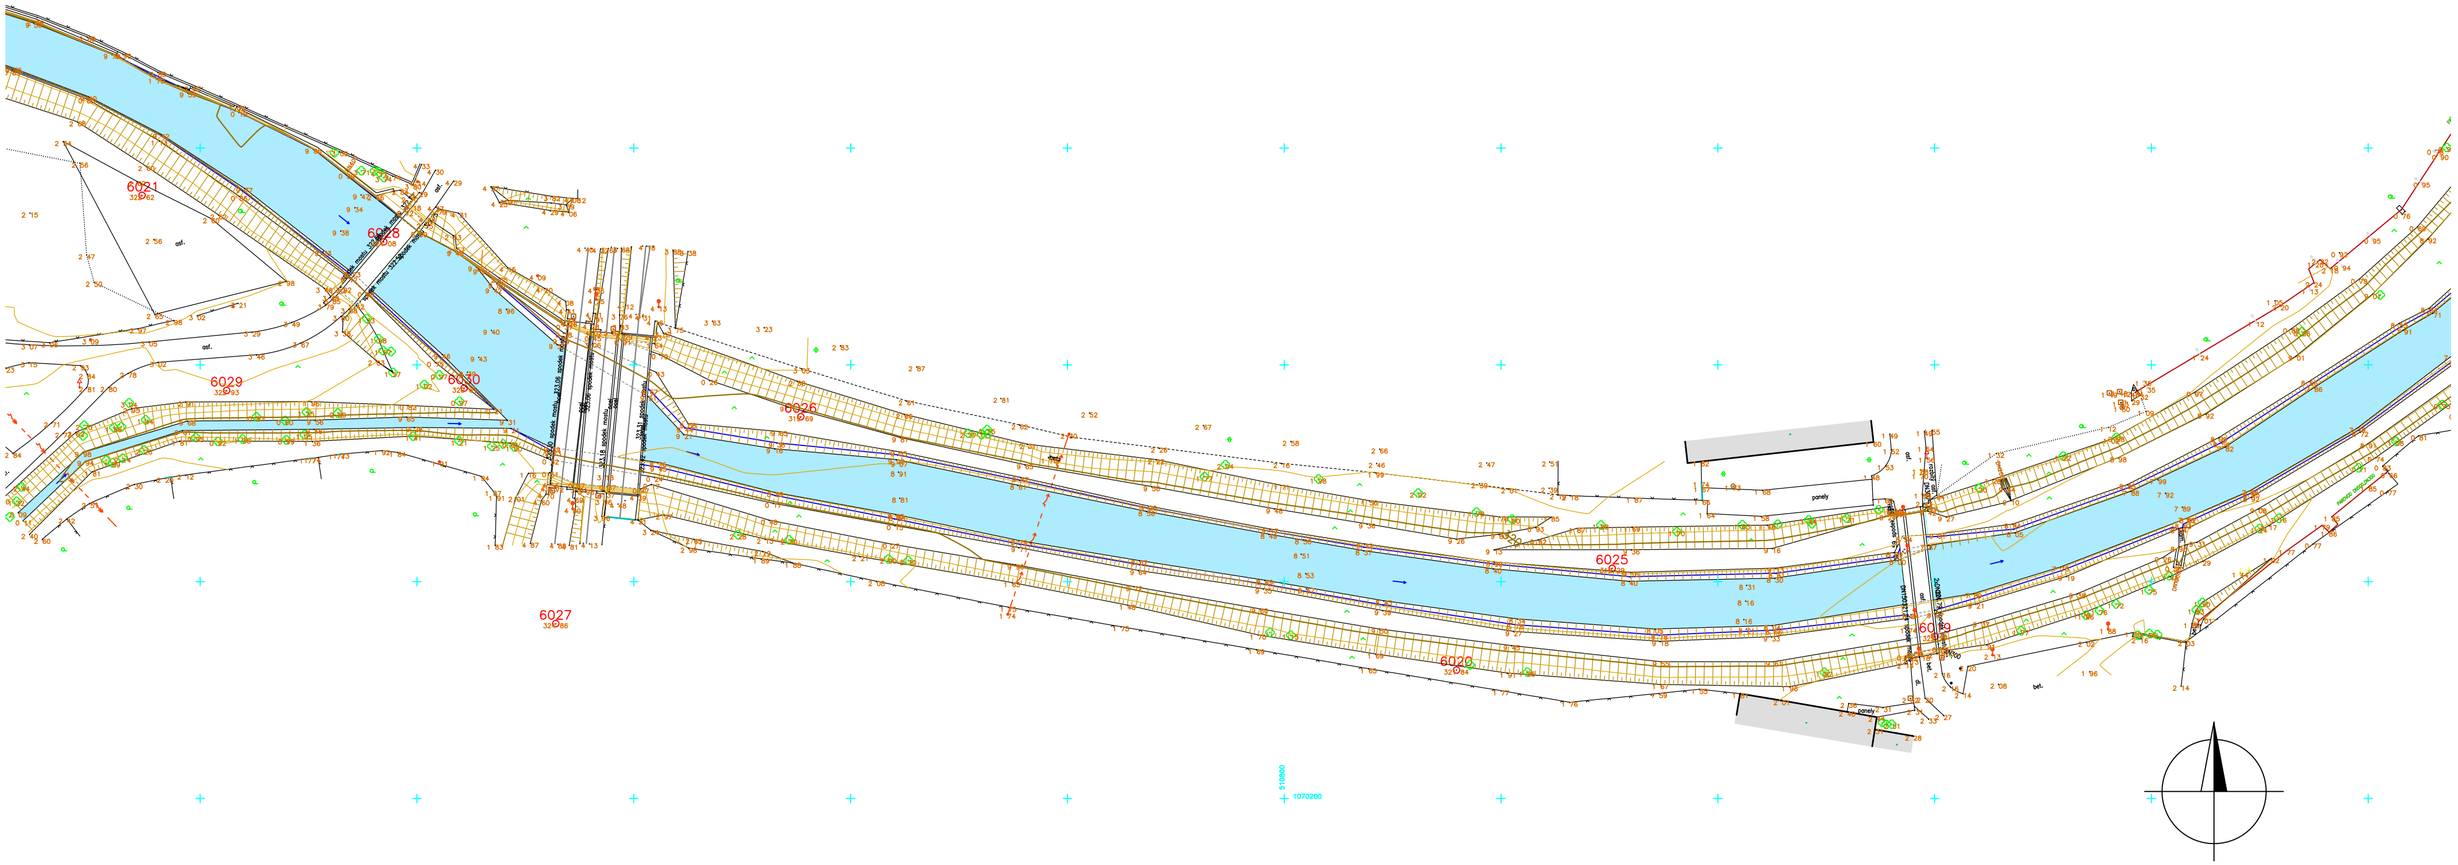

SOUŘADNICOVÝ SYSTÉM : S-JTSK

VÝŠKOVÝ SYSTÉM : Bpv

AQUATIS a.s.
Botanická 56, 602 00 Brno
Tel: +420 541554111
Fax: +420 541211205
E-mail: frantisek.novacek@aquatis.cz
http://www.aquatis.cz

GEODETICKÉ PODKLADY

Vedoucí geodet	Vedoucí střediska	Zakázkové číslo
ING. JOSEF ZÁLESKÝ	ING. FRANTIŠEK NOVÁČEK	17126731
Vypracoval	**Kontroloval**	**Soubor**
ING. JOSEF ZÁLESKÝ	ING. MARTIN LAVIČKA	KRNOV_MESTO_AKT.DWG

Akce

OPATŘENÍ KRNOV, OHO, DÍLČÍ STAVBA 02.090
OPATŘENÍ V ÚSEKU KRNOV-MĚSTO

AKTUALIZACE DUR, STAVBA ČÍSLO 5883

Příloha

ÚČELOVÁ MAPA
OPAVA V KRNOVĚ - 3.DÍL

Měřítko	Příloha
1:1000	3

DATUM : 11.2017