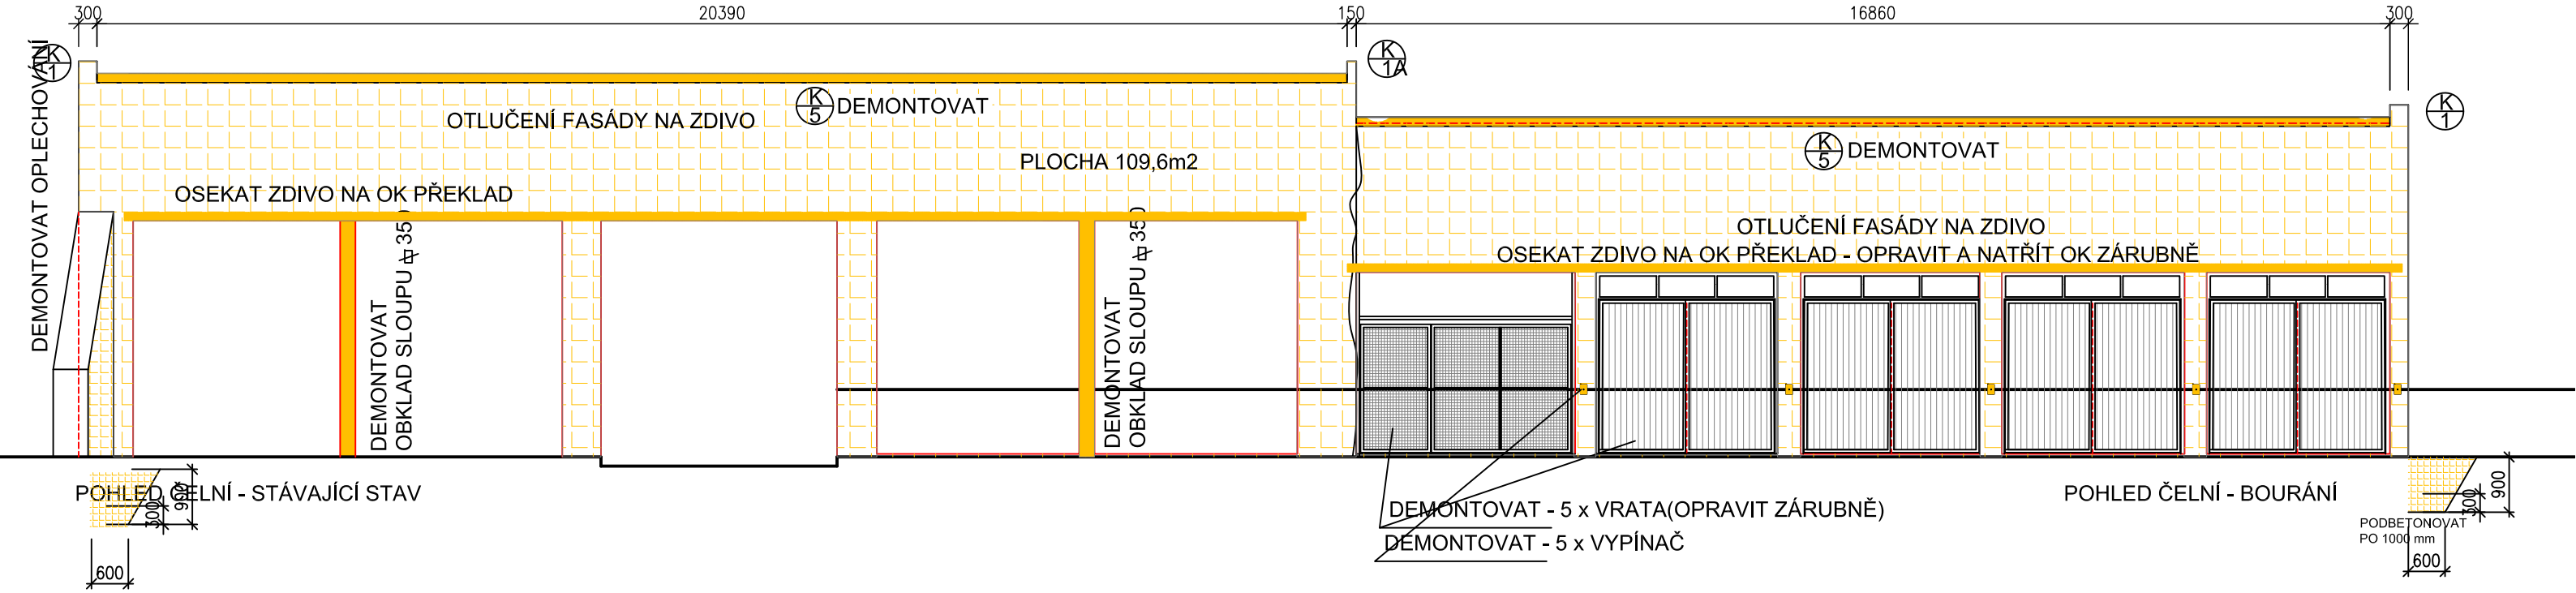

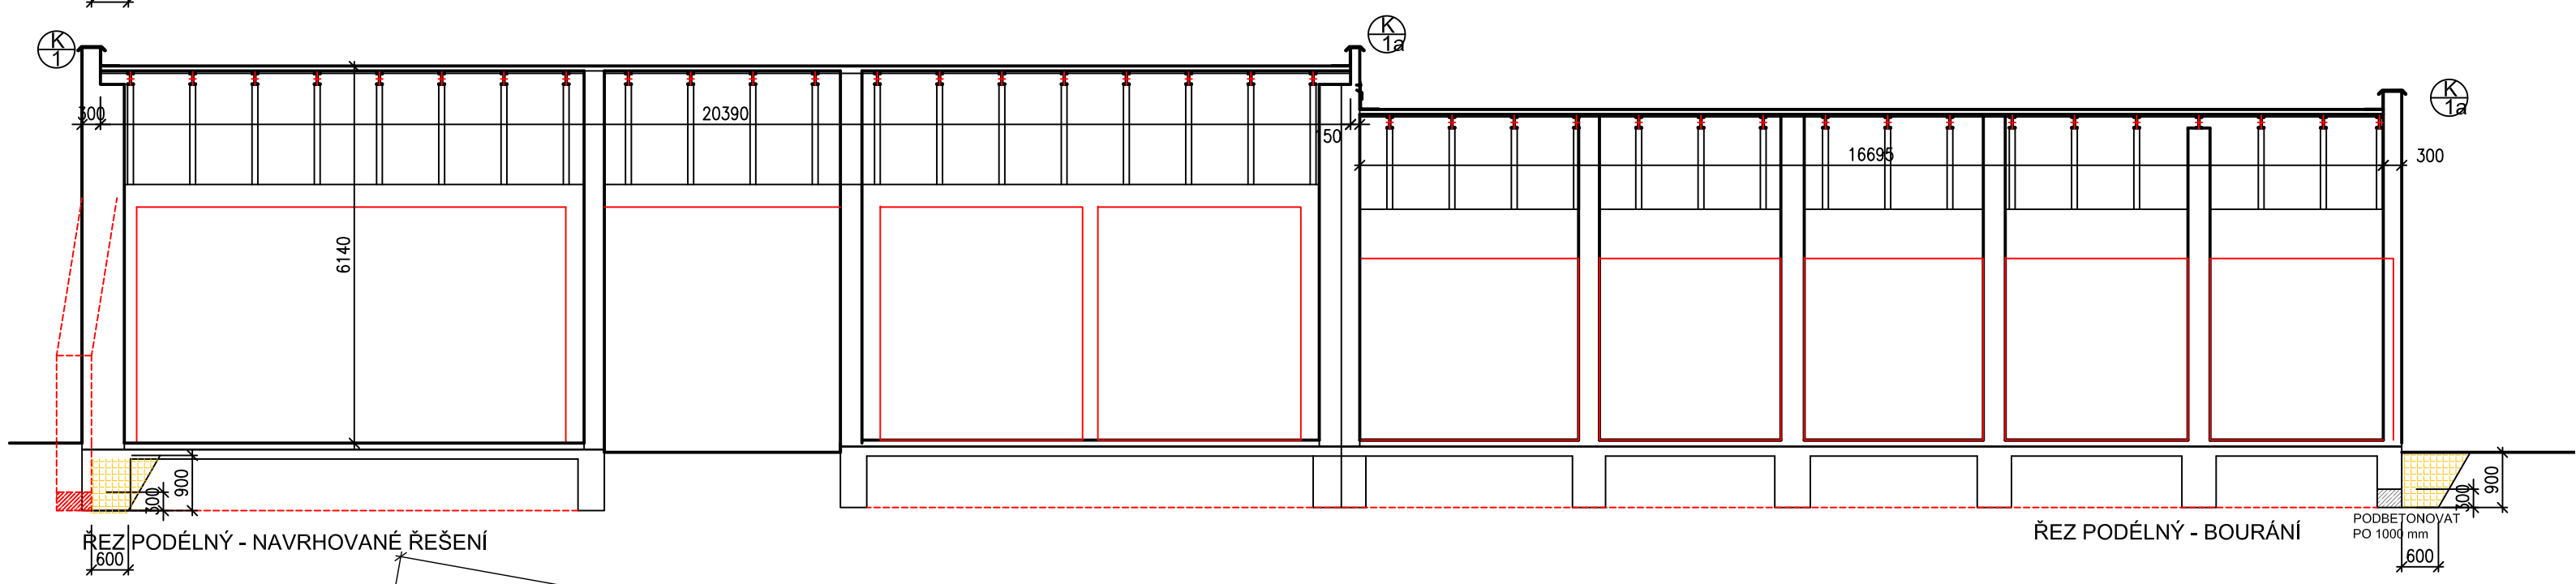

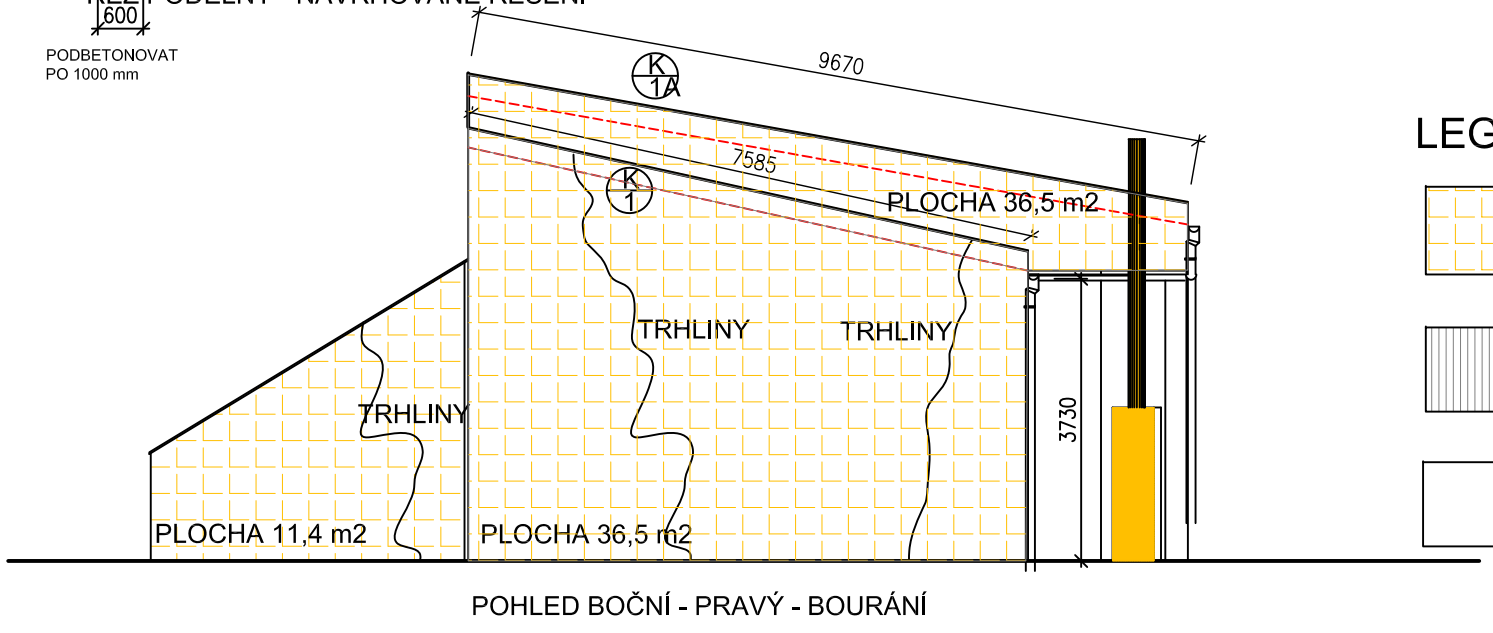

POHLED BOČNÍ - PRAVÝ - BOURÁNÍ

LEGENDA:

BOURANÉ KONSTRUKCE

BOURANÉ KONSTRUKCE

STÁVAJÍCÍ KONSTRUKCE

STAVBA :
STŘEDISKO KOSTOMLATY nad LABEM
OPRAVA ZDĚNÝCH ČÁSTÍ GARÁŽÍ

ing. arch. Jiří DVOŘÁK
AUTORIZOVANÝ ARCHITEKT
U STÍRKY 2033/2
182 00 PRAHA 8
tel.+420 602 807 738
IČO: 13790633
DIČ: CZ 490526162

PARÉ

NAVRHL : Ing.arch.J.Dvořák	HIP : Ing.arch.J.Dvořák	VYPRACOVAL	Ing.arch.J.Dvořák
INVESTOR : POVODÍ LABE s.p.,závod ROUDNICE nad LABEM		DATUM	03.2025
MÍSTO STAVBY : KOSTOMLATY nad LABEM č.64		STUPEŇ	DSP
KATASTRÁLNÍ ÚZEMÍ: KOSTOMLATY nad LABEM		MĚŘÍTKO	1:100

OBSAH :
OBJEKT - GARÁŽE
POHLEDY ČELNÍ, BOČNÍ A ŘEZ PODÉLNÝ
STÁVAJÍCÍ STAV - BOURÁNÍ

ČÍSLO VÝKRESU :
D.1.1.2