


1:50

LEVÝ BŘEH


PRAVÝ BŘEH

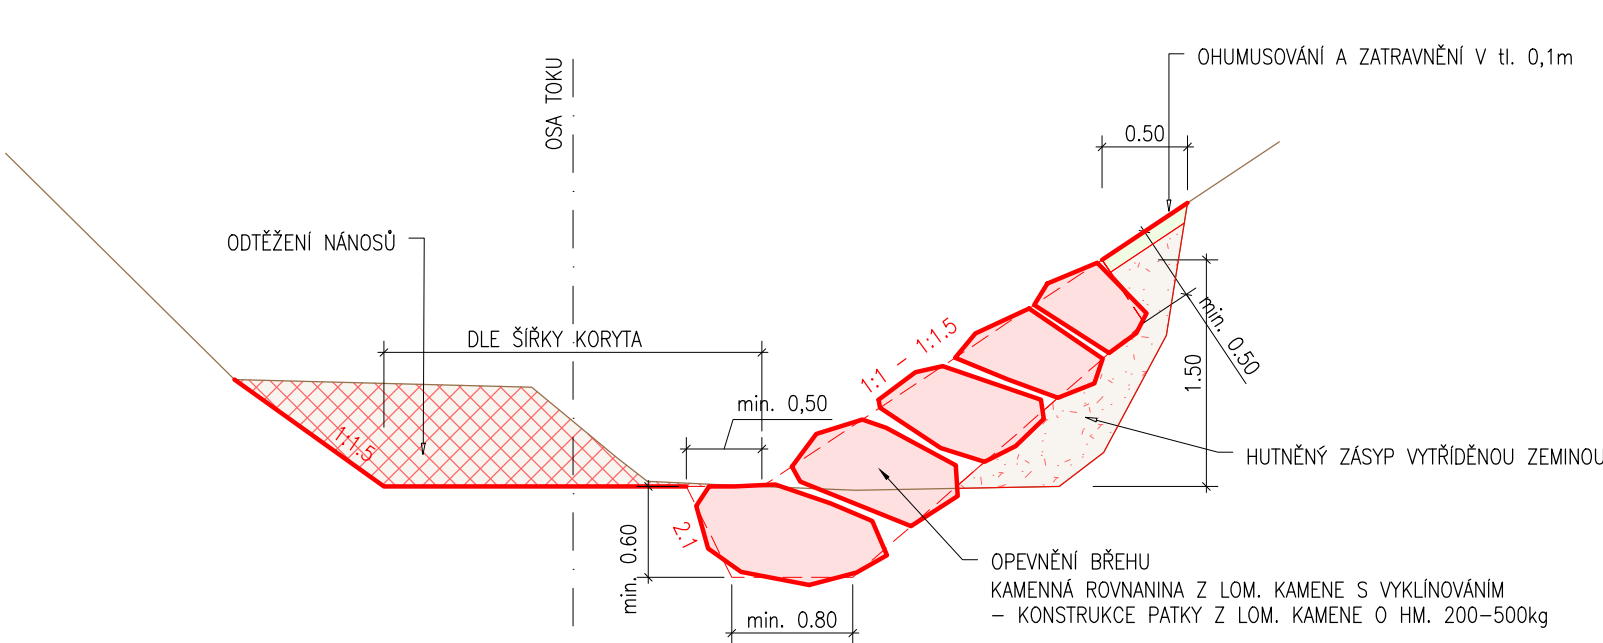

1:50

LEVÝ BŘEH

PRAVÝ BŘEH

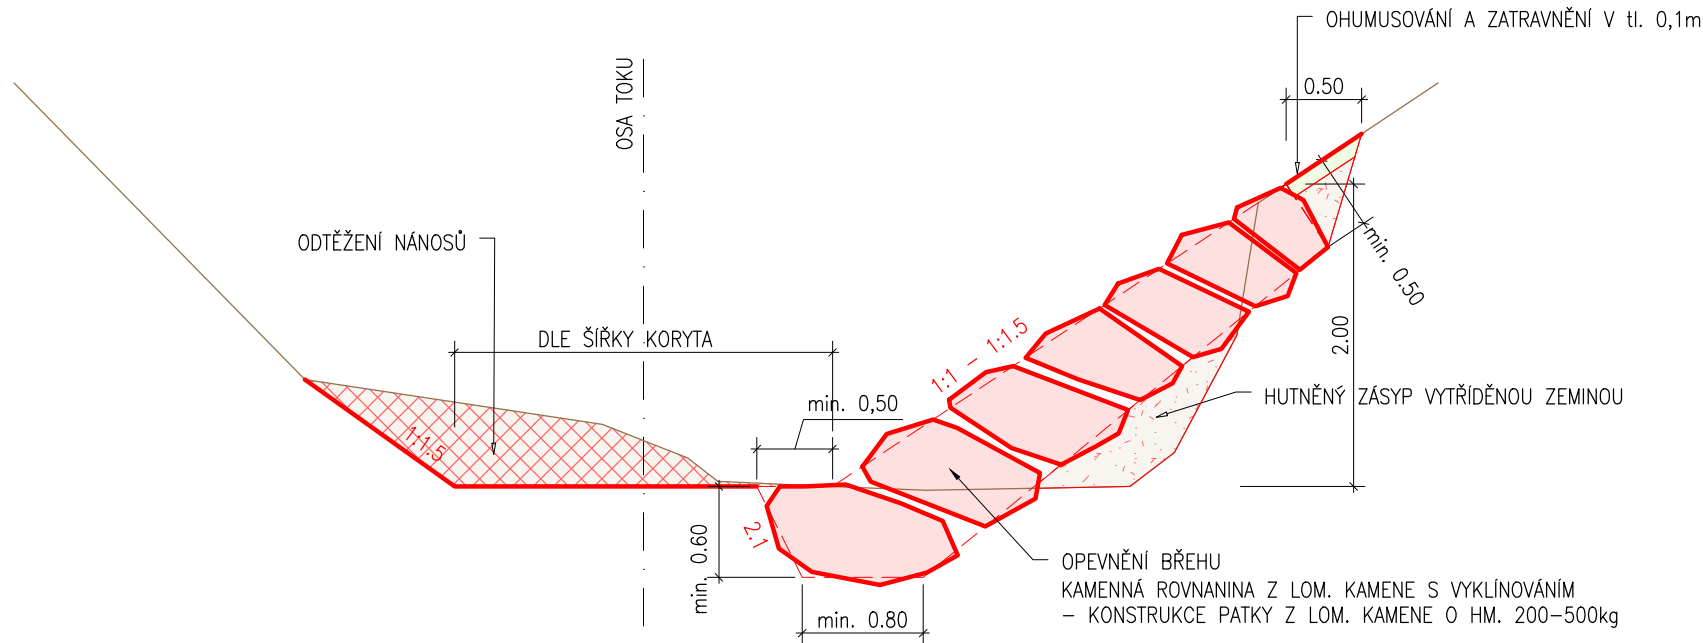


REZ A - A'

1:50

LEVÝ BŘEH


PRAVÝ BŘEH

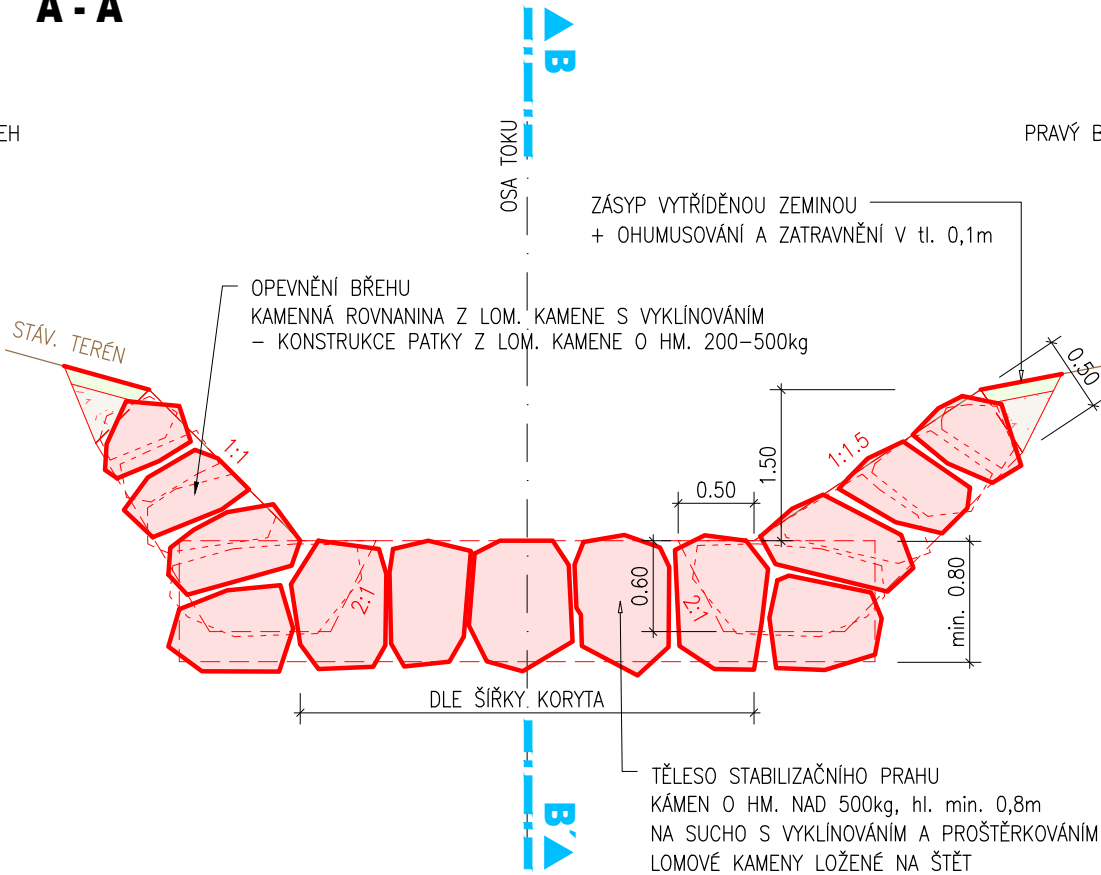

REZ B - B'

1:50

A'

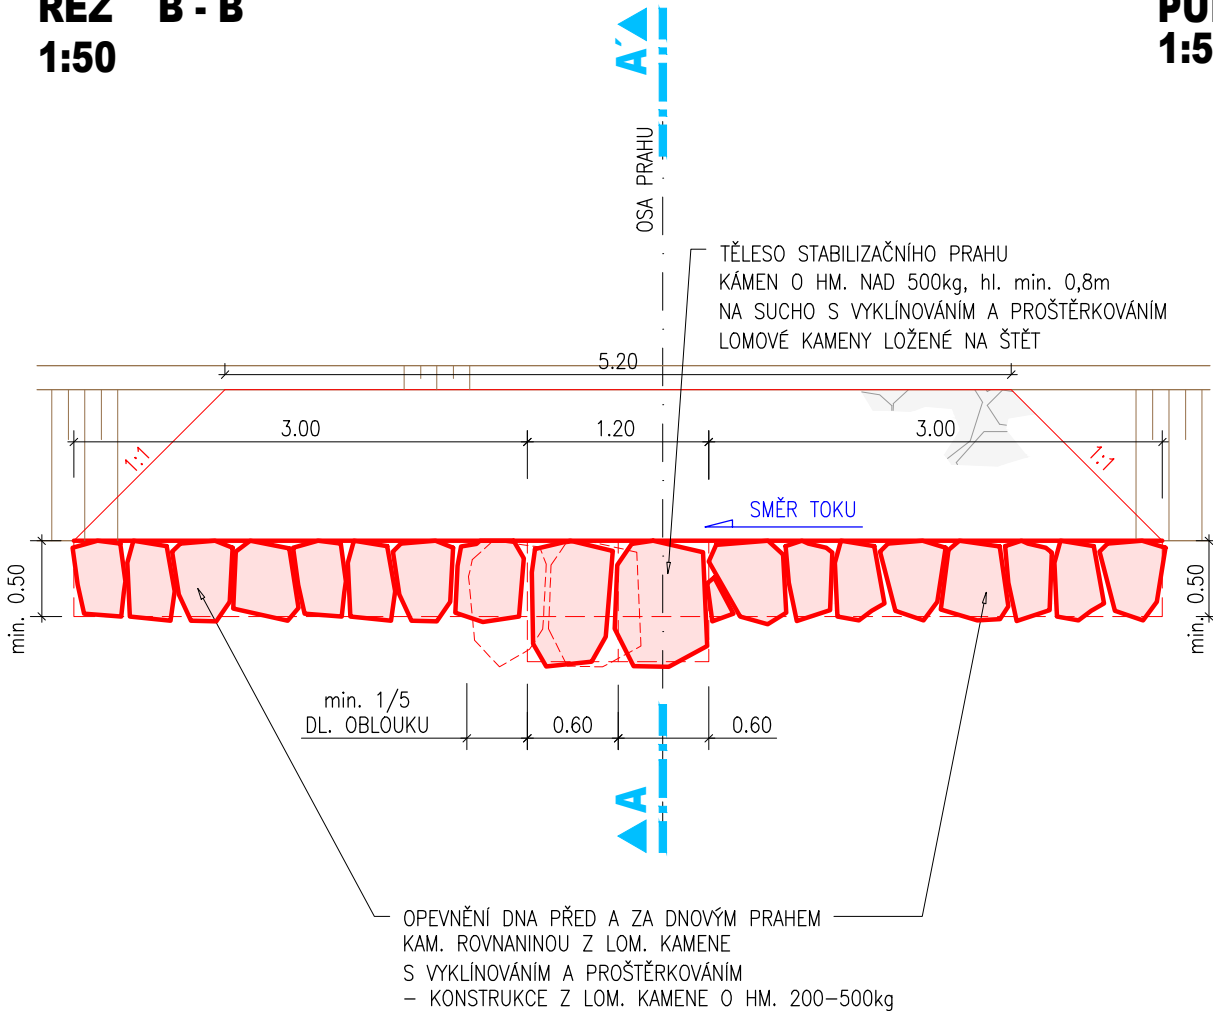



PŪDORYS

1:50

LEVÝ BŘEH

PRAVÝ BŘEH

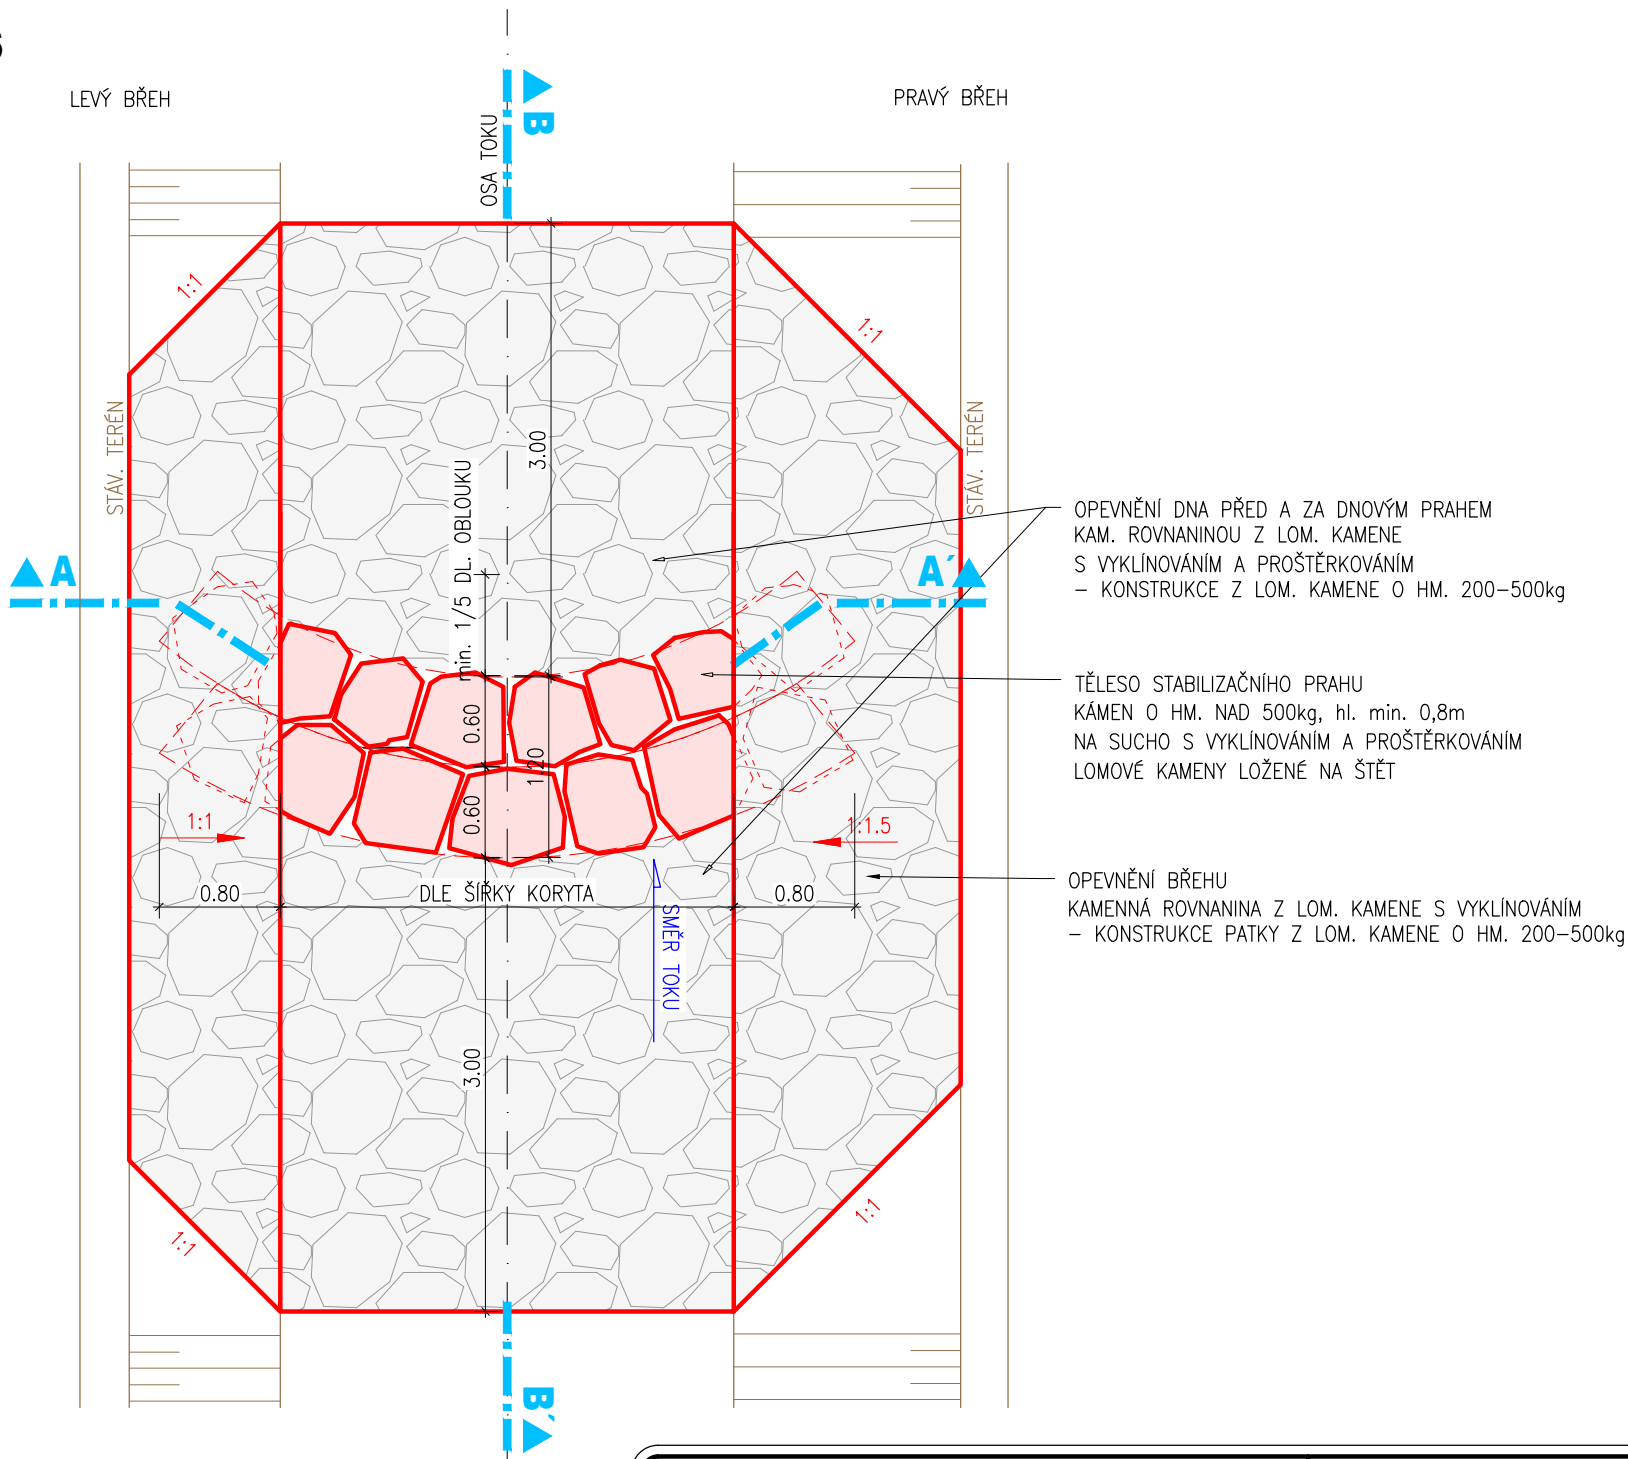

 Projekty vodního stavitelství		Objednatel: Povodí Odry, s.p.	
		Zpracovatel: HydroIdea s.r.o.	
Vypracoval: Viktor Kubis	Číslo zakázky: 252.571	Stupeň PD: PŠ	
HIP: Ing. Vladimír Vašiček	Verze výkresu: 251209	Měřítko: 1:1000	
Název akce: Husí potok – Stachovice – Fulnek km 6,005 – 10,140, odstranění PŠ 09/2024 Příloha:		Datum: 12/2025 Číslo přílohy: Paré:	
Vzorové řezy		C.1	