


**OPEVNĚNÍ BŘEHU KAM. ROVNANINOU - VÝŠKA 1,5 m**  
**1:50**


PRAVÝ BŘEH

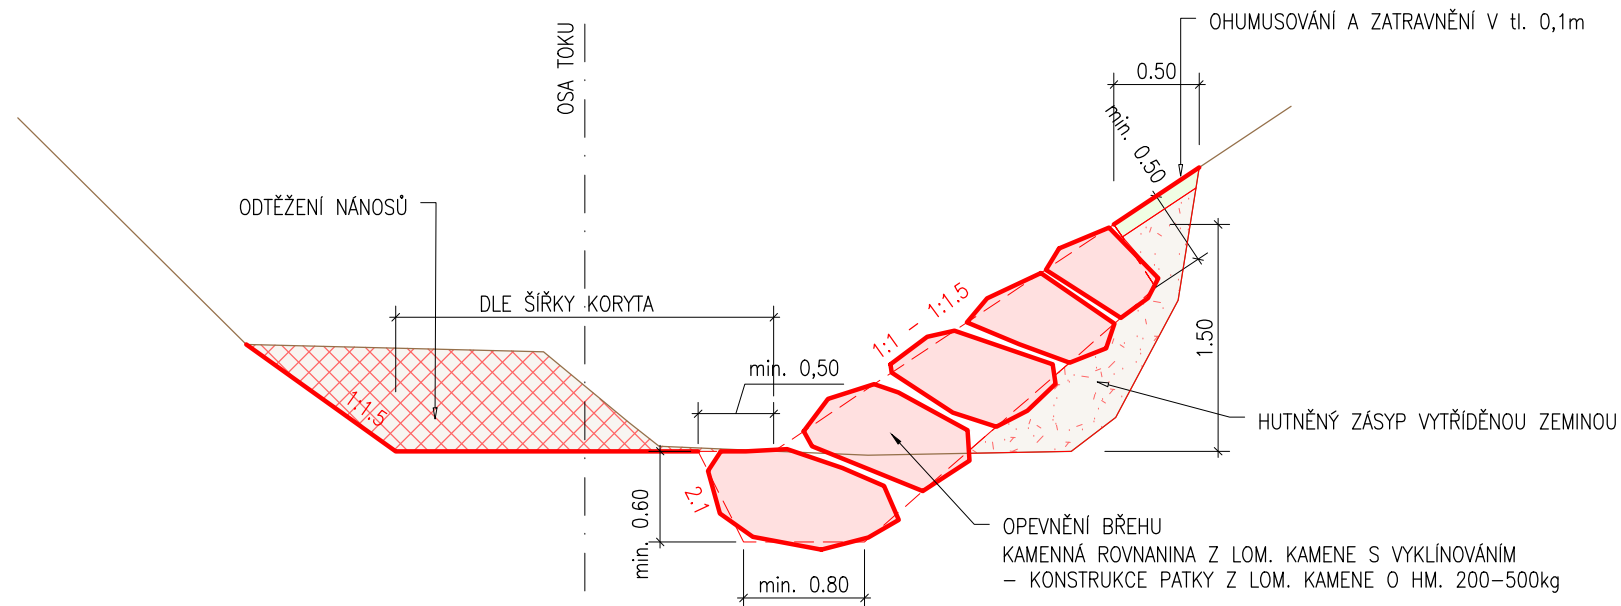


LEVÝ BŘEH

LEVÝ BŘEH

PRAVÝ BŘEH

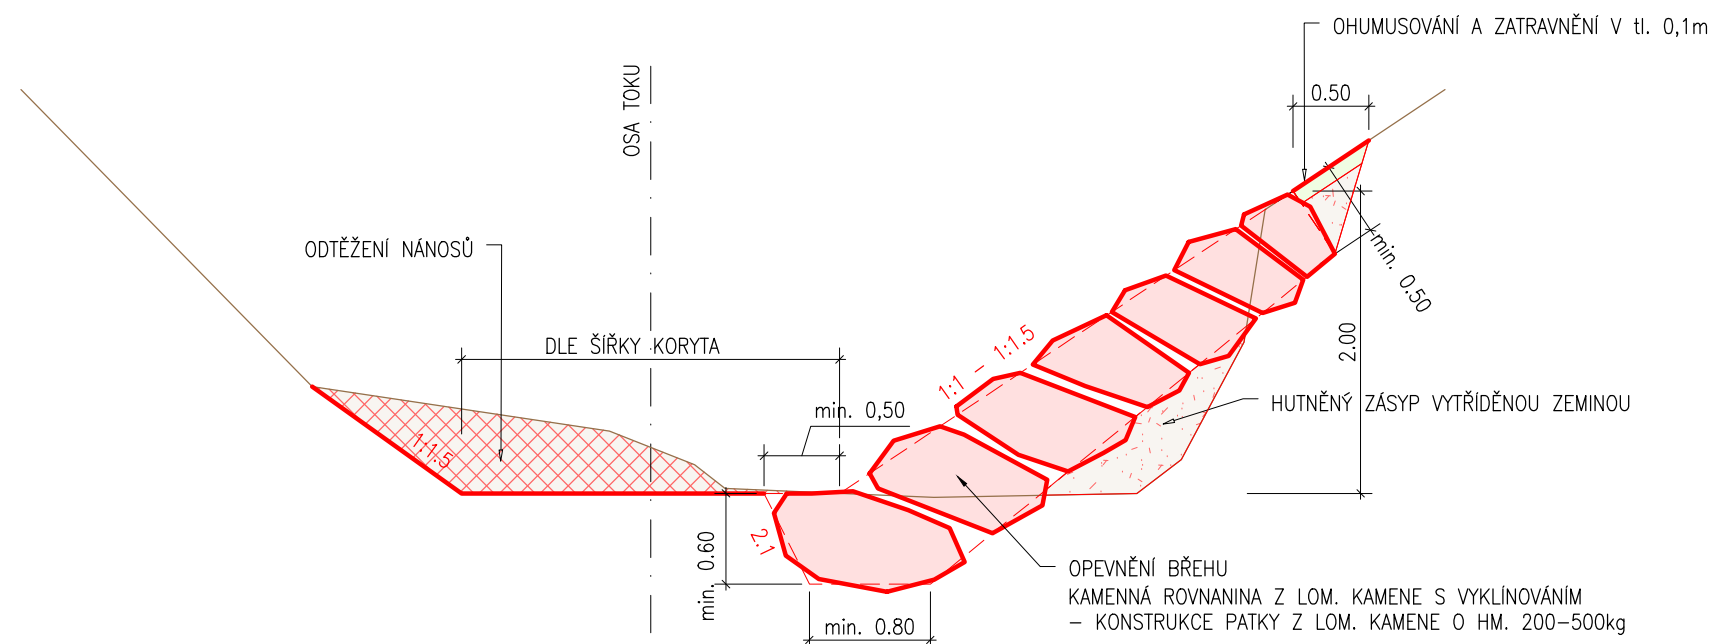

 Projekty vodního stavitelství		Objednatel: Povodí Odry, s.p.	
		Zpracovatel: HydroIdea s.r.o.	
Vypracoval: Viktor Kubis	Číslo zakázky: 252.570	Stupeň PD: PŠ	
HIP: Ing. Vladimír Vašíček	Verze výkresu: 251203	Měřítko: 1:50	
Název akce: <b>Husí potok – Hladké Životice</b> <b>km 2,000 – 5,900, odstranění PŠ 09/2024</b> Příloha: <b>Vzorové řezy</b>		Datum: 12/2025	
		Číslo přílohy:	Paré:
		<b>C.1</b>	