



DETAIL SANACE DILATAČNÍ SPÁRY  
M 1:100


DETAIL TĚSNĚNÍ DILATAČNÍ SPÁRY - SOUČASNOST  
M 1:10

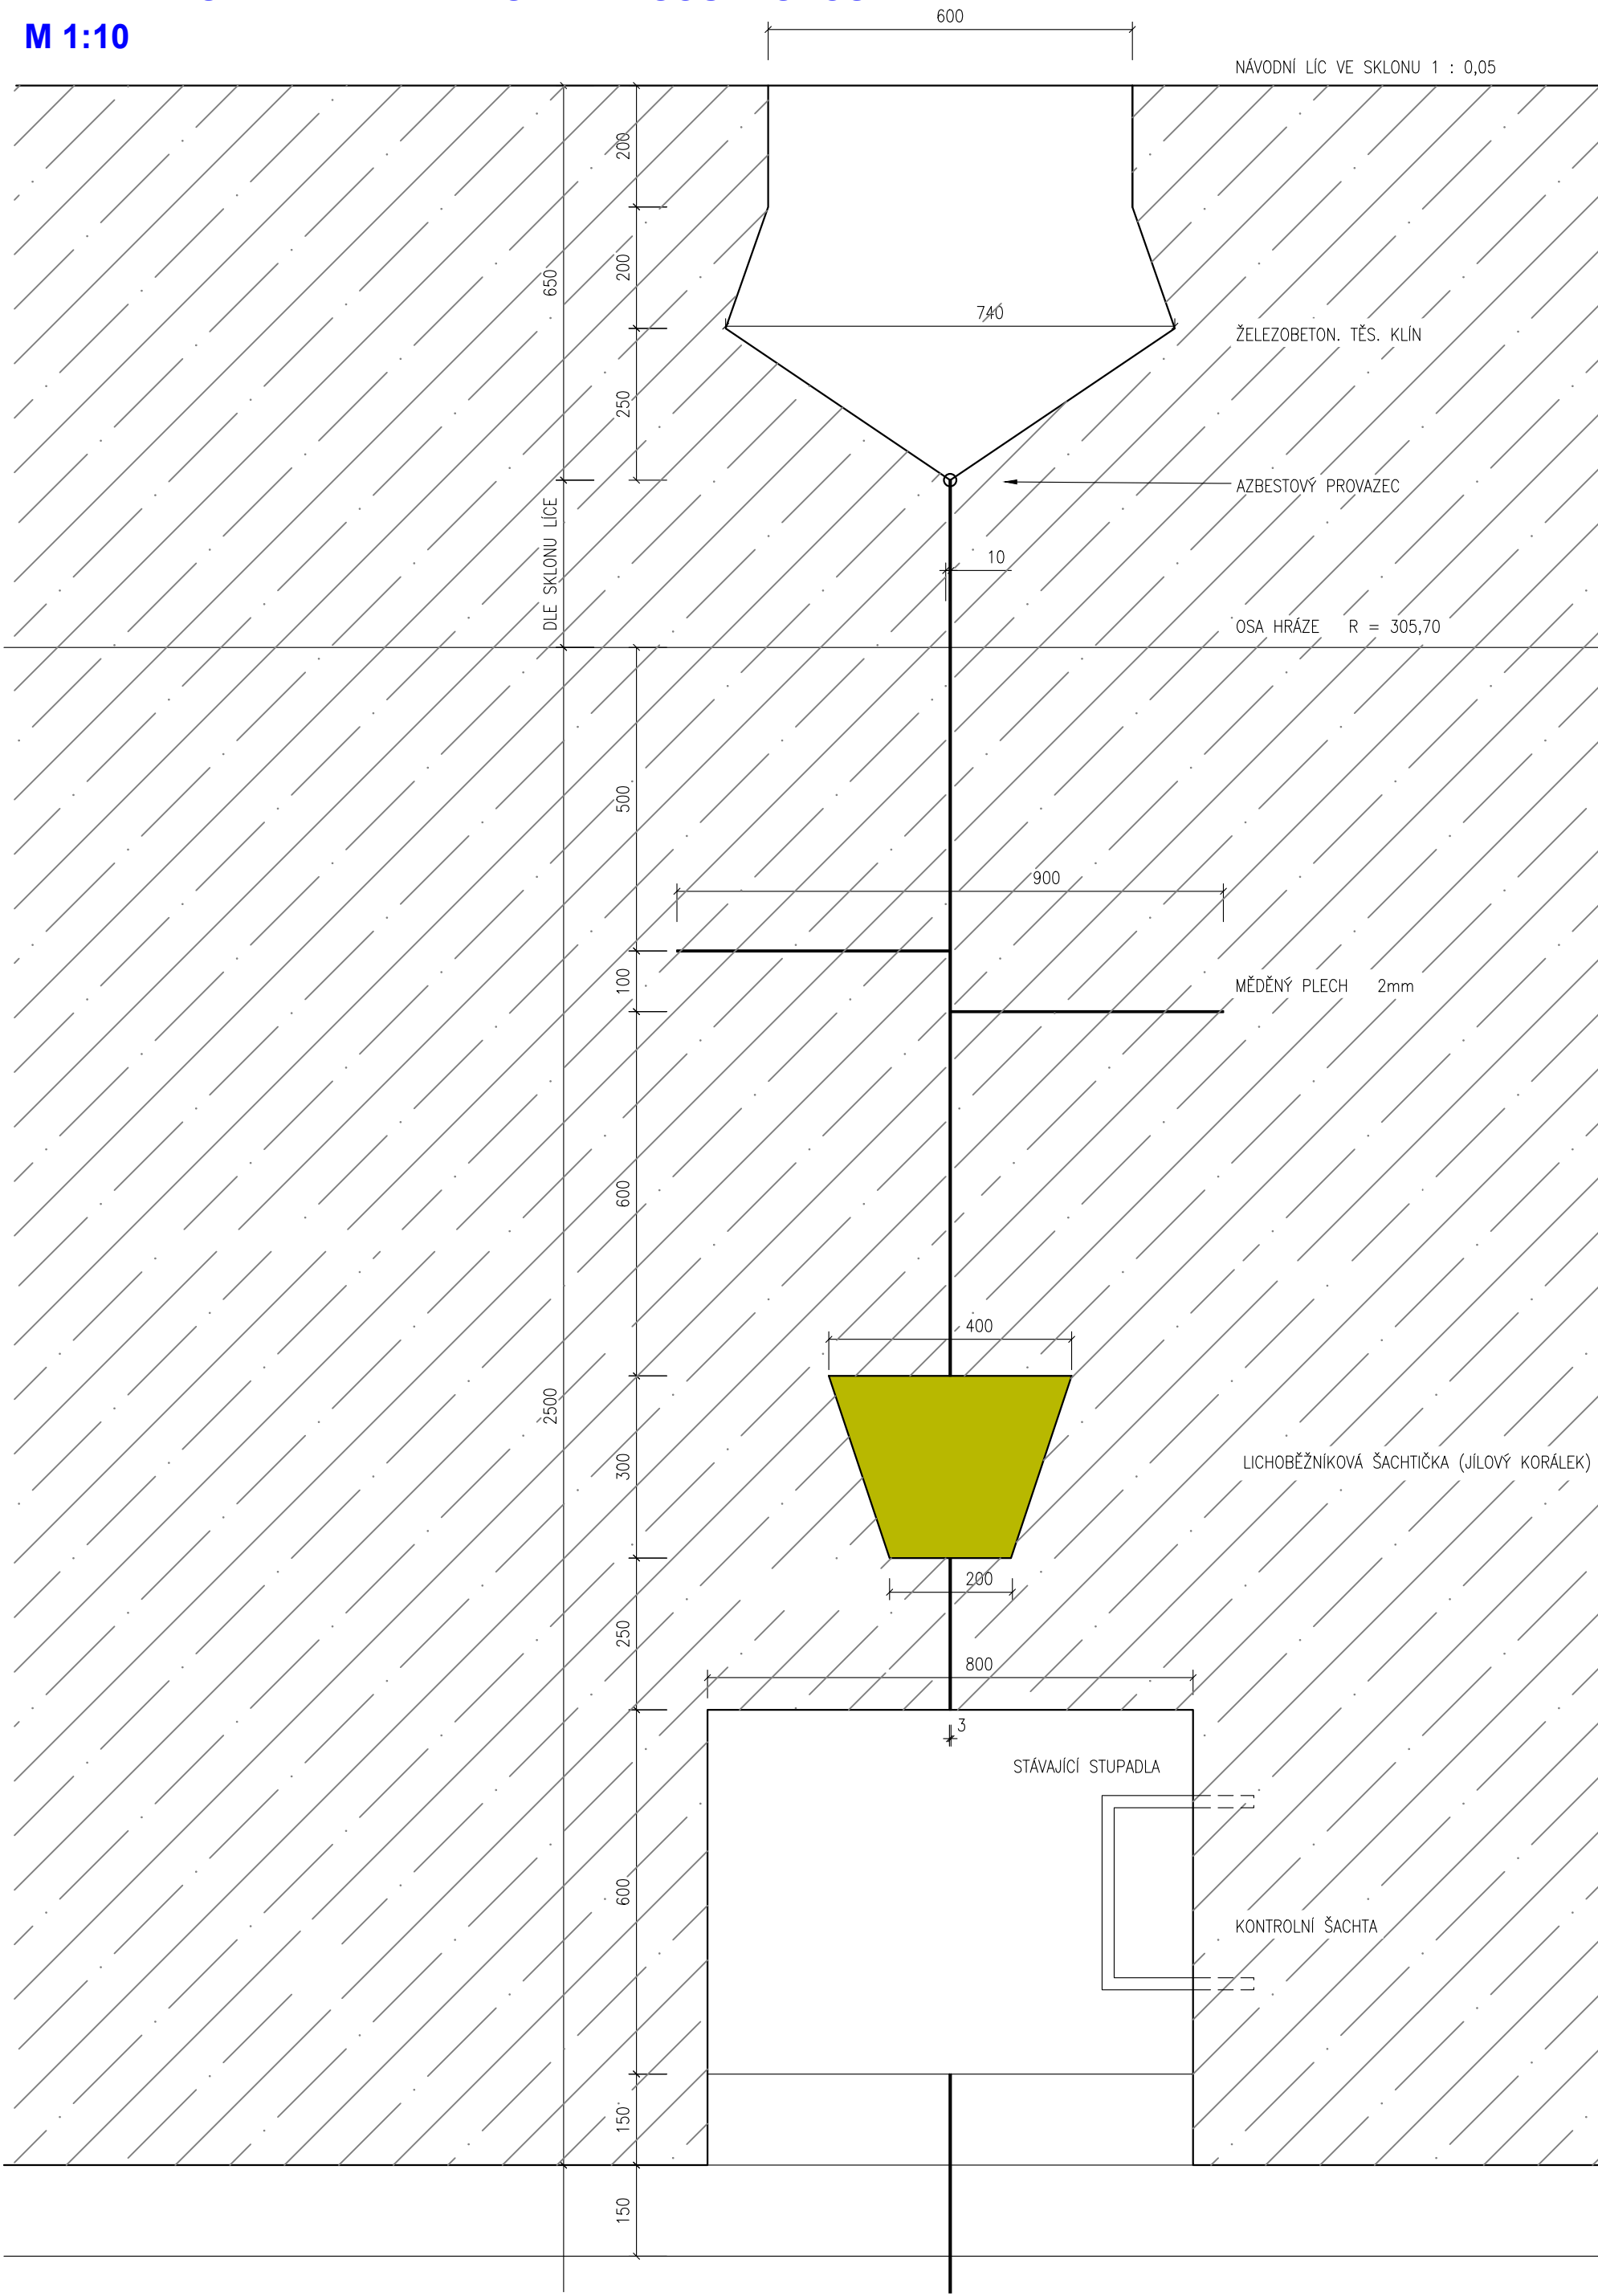


DETAIL TĚSNĚNÍ DILATAČNÍ SPÁRY - NÁVRH  
M 1:10

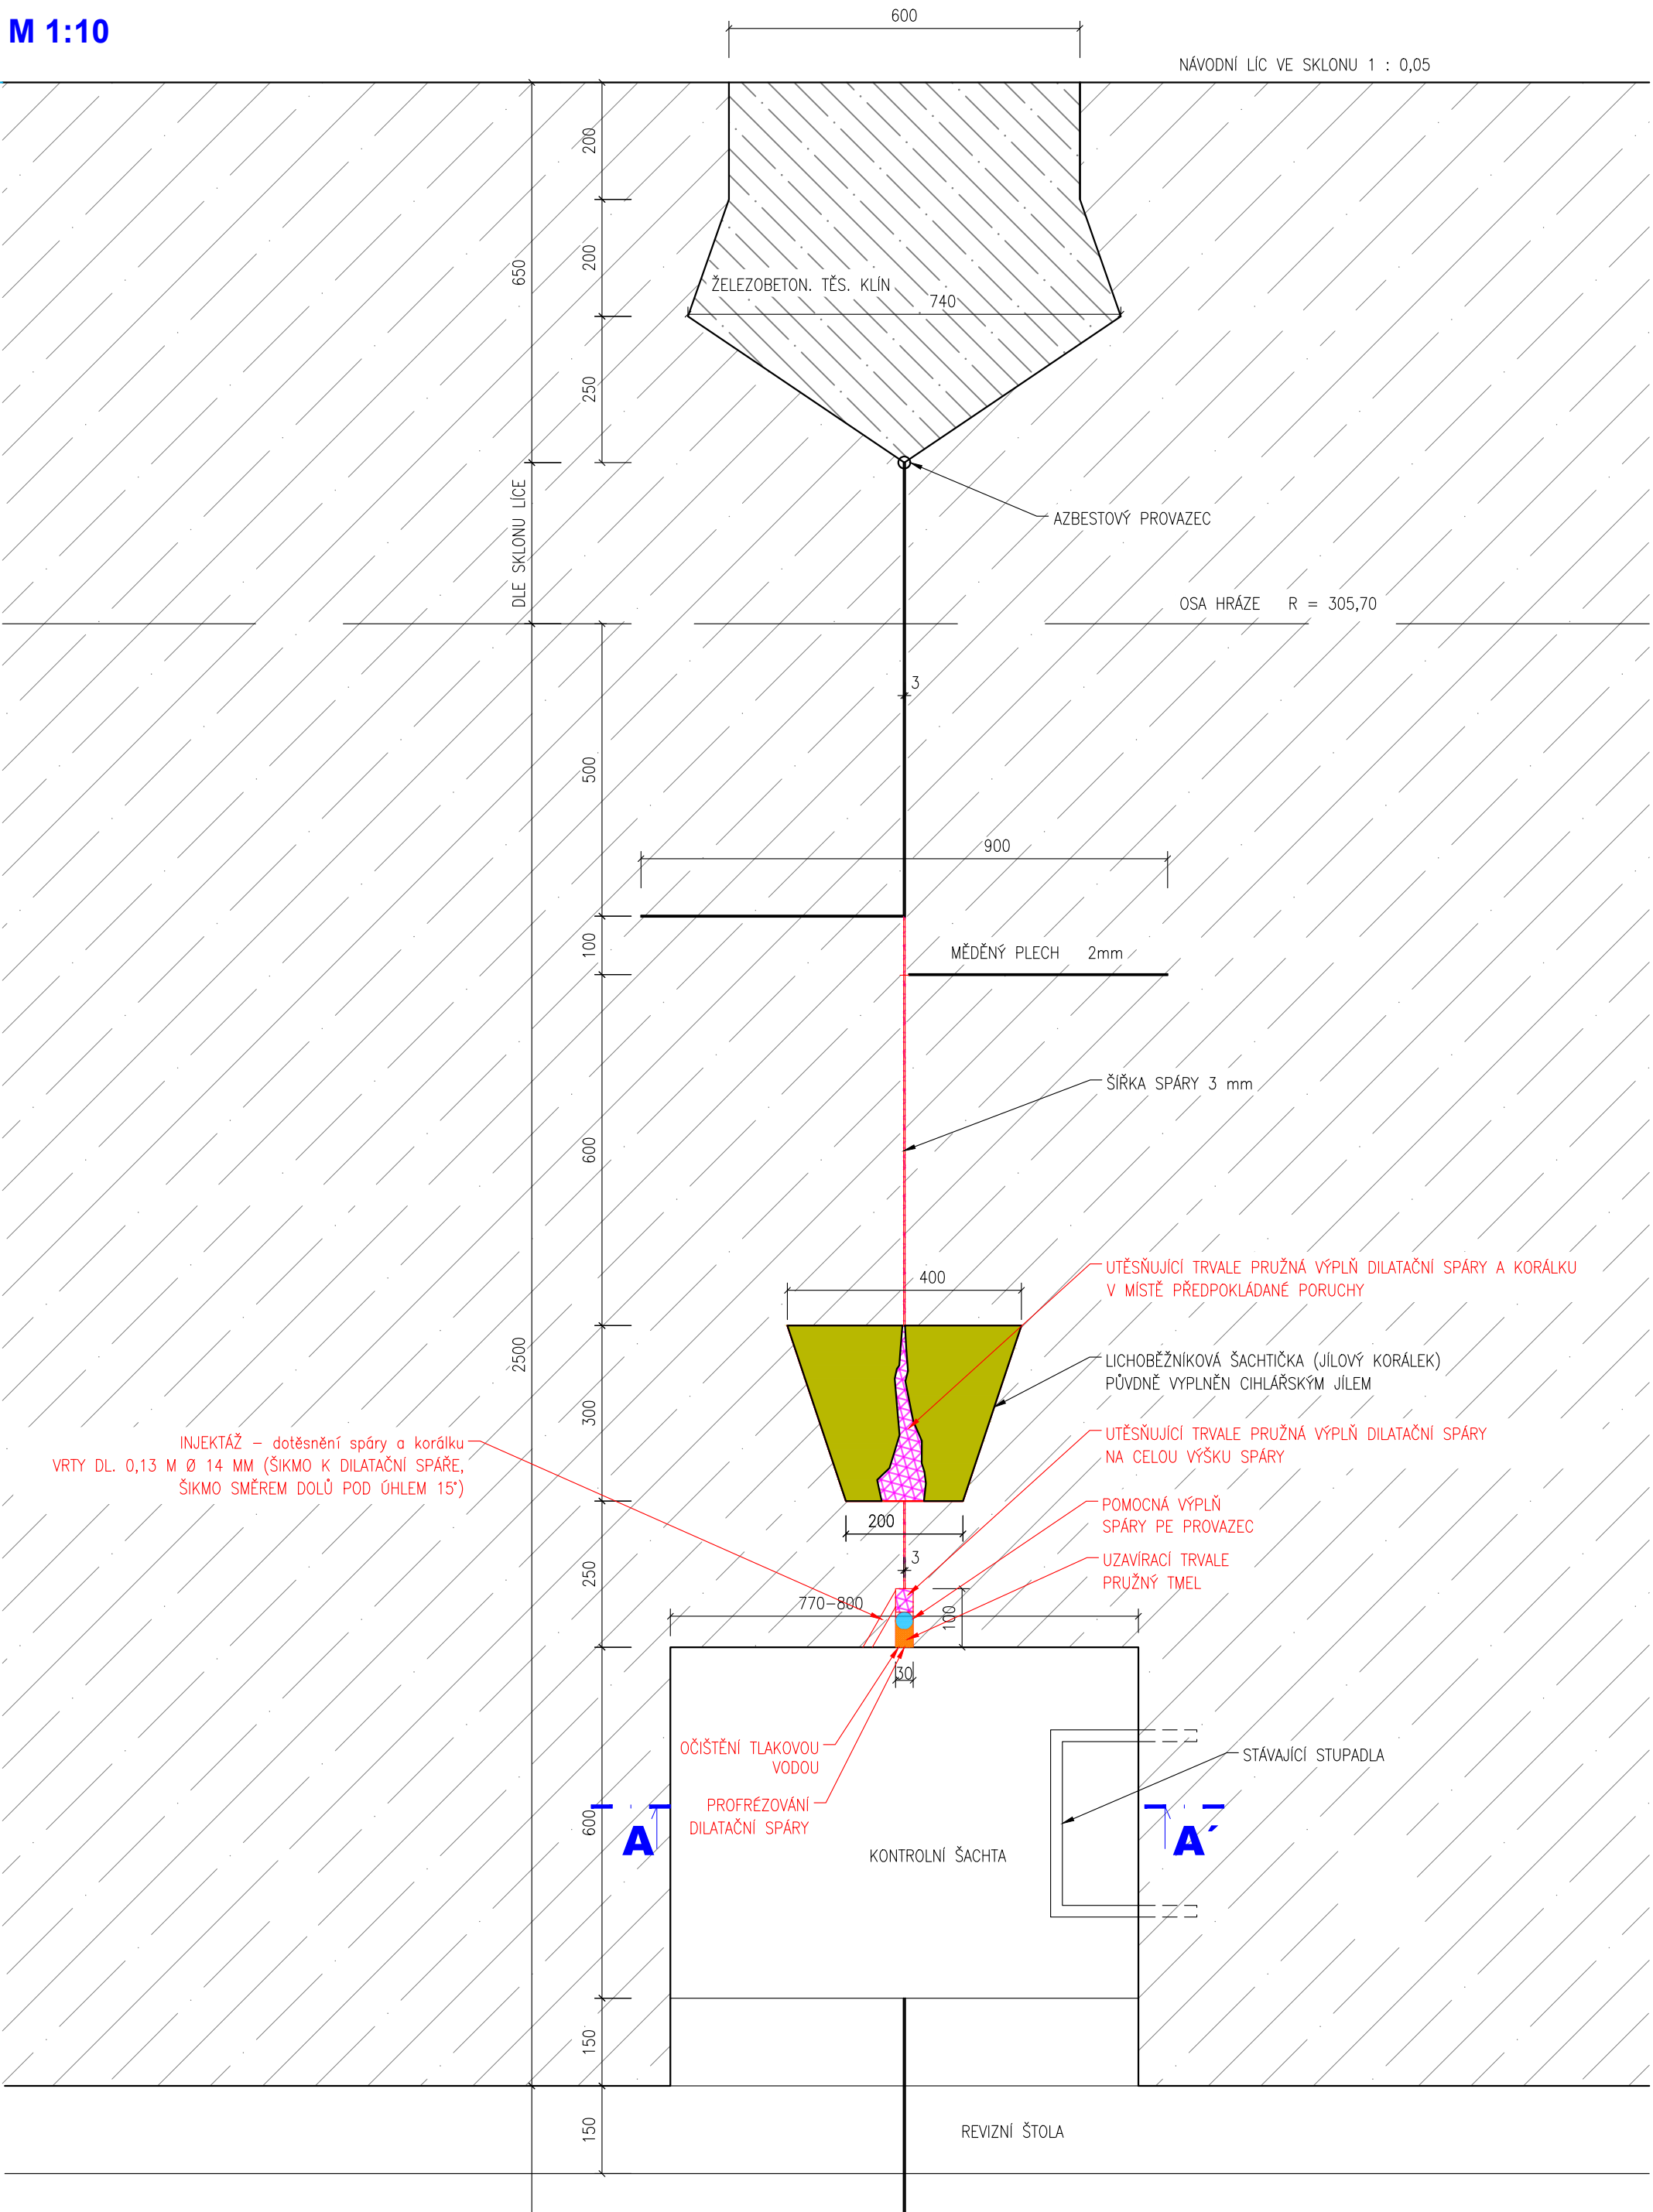

POHLED A-A'  
M 1:10

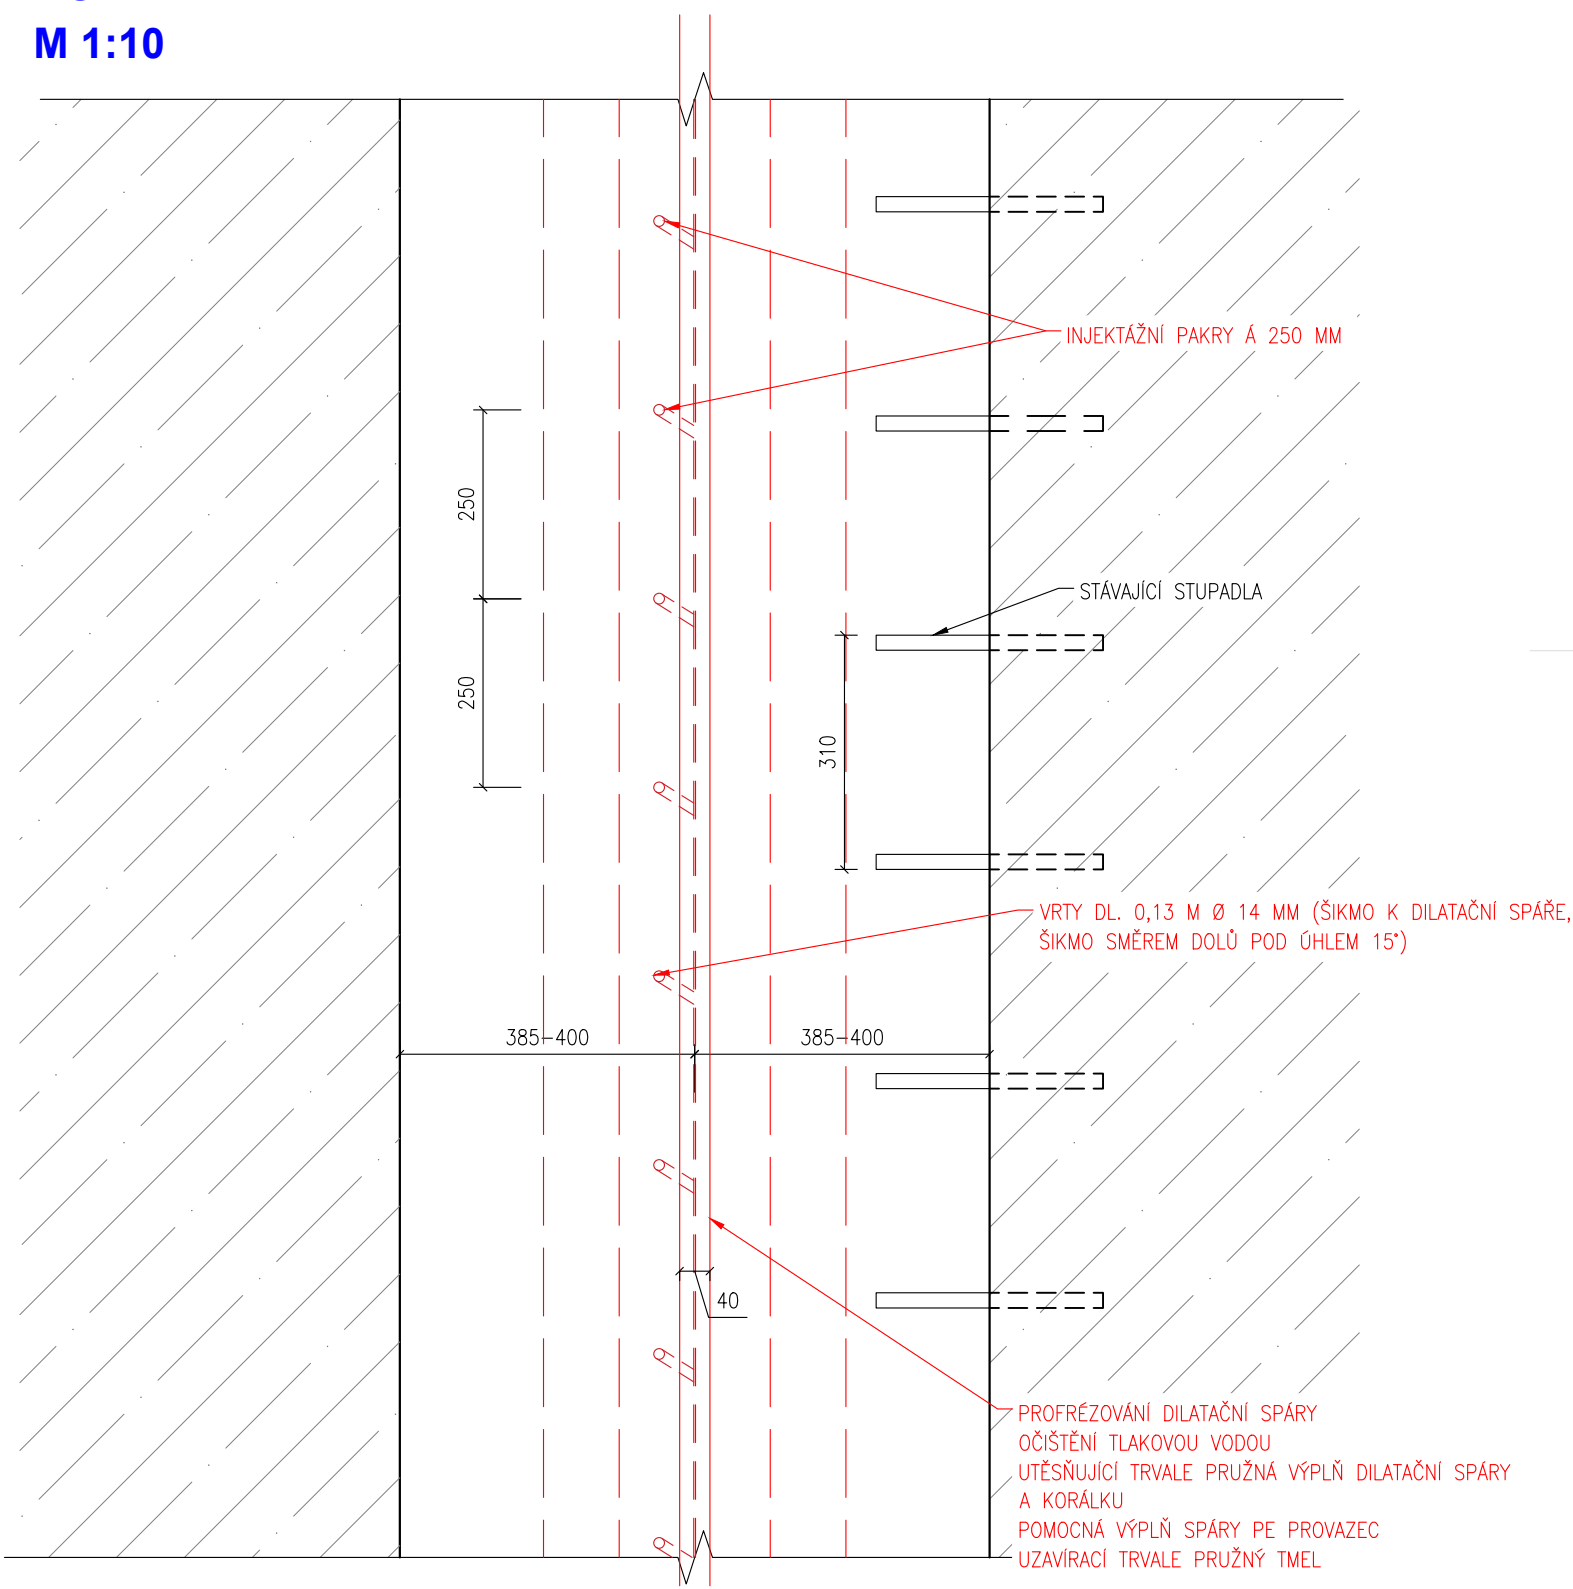

DETAIL DILATAČNÍ SPÁRY NA LÍCI STĚNY ŠACHTY  
M 1:5

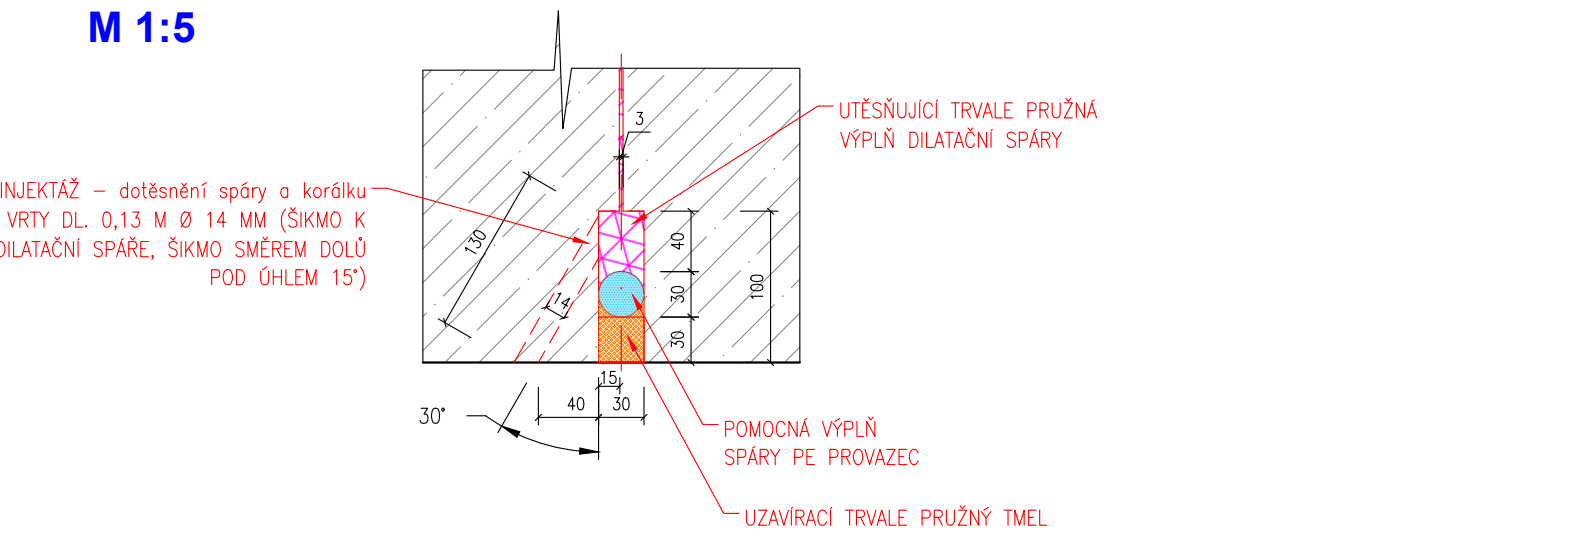

<b>HG partner s.r.o.</b> Smetanova 200, 250 82 Úvaly www.hgpartner.cz		Paré č.:	
Investor: Povodí Moravy, státní podnik, Dřevařská 11, 602 00 Brno		Datum: 08/2025	
Odpovědný projektant:	Ing. Jaroslav Vrzák	Č. zakázky: H25/019	
Vedoucí projektant:	Ing. Michal Dvořák	Stupeň: DPS	
Vypracoval:	Ing. Michal Dvořák	Název části: DOKUMENTACE OBJEKTŮ	
Akce: VD Vír I, sanace dilatační spáry v hrázi mezi bloky 9 -10		Část: D	
Příloha: DETAILY TĚSNĚNÍ DILATAČNÍ SPÁRY		Měřítko: 1:5 1:10	Č. přílohy: D.4