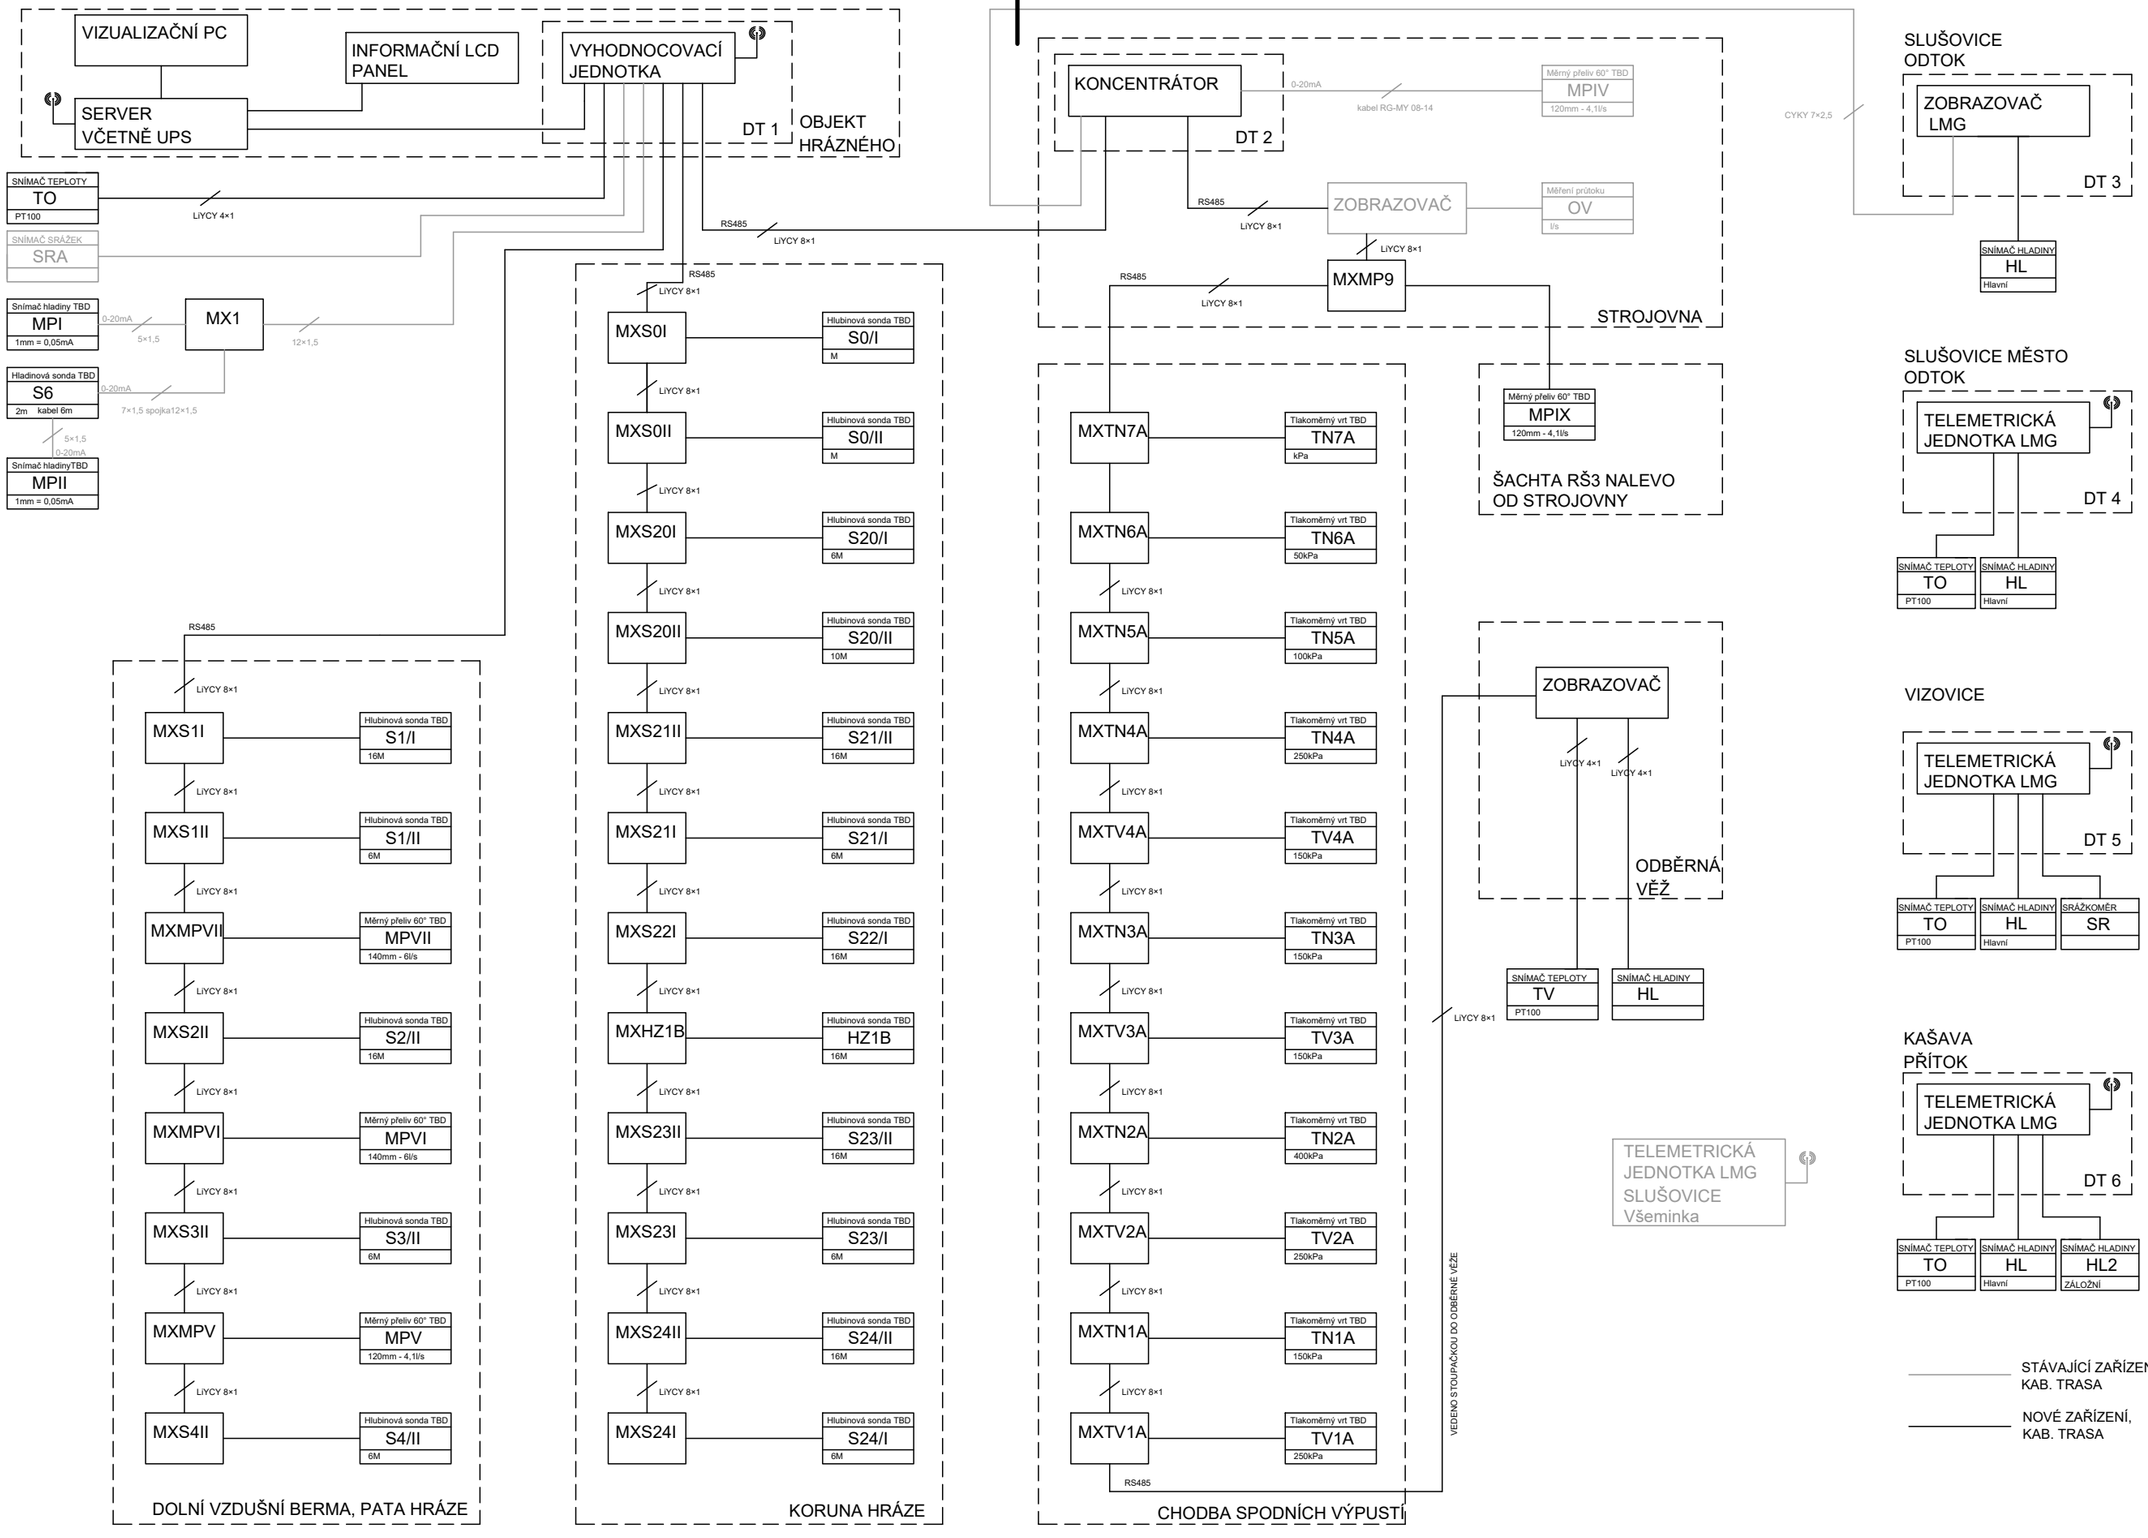

COLSYS

Název výkresu:

S011 – Vodní dílo Slušovice
Blokové schéma

Datum:	Revize:	Měřítko:
12/2024	0	NS

Formát:	Číslo výkresu:	List: 1
A3	1	Listů: 1