


ROZVÁDĚČ DT1

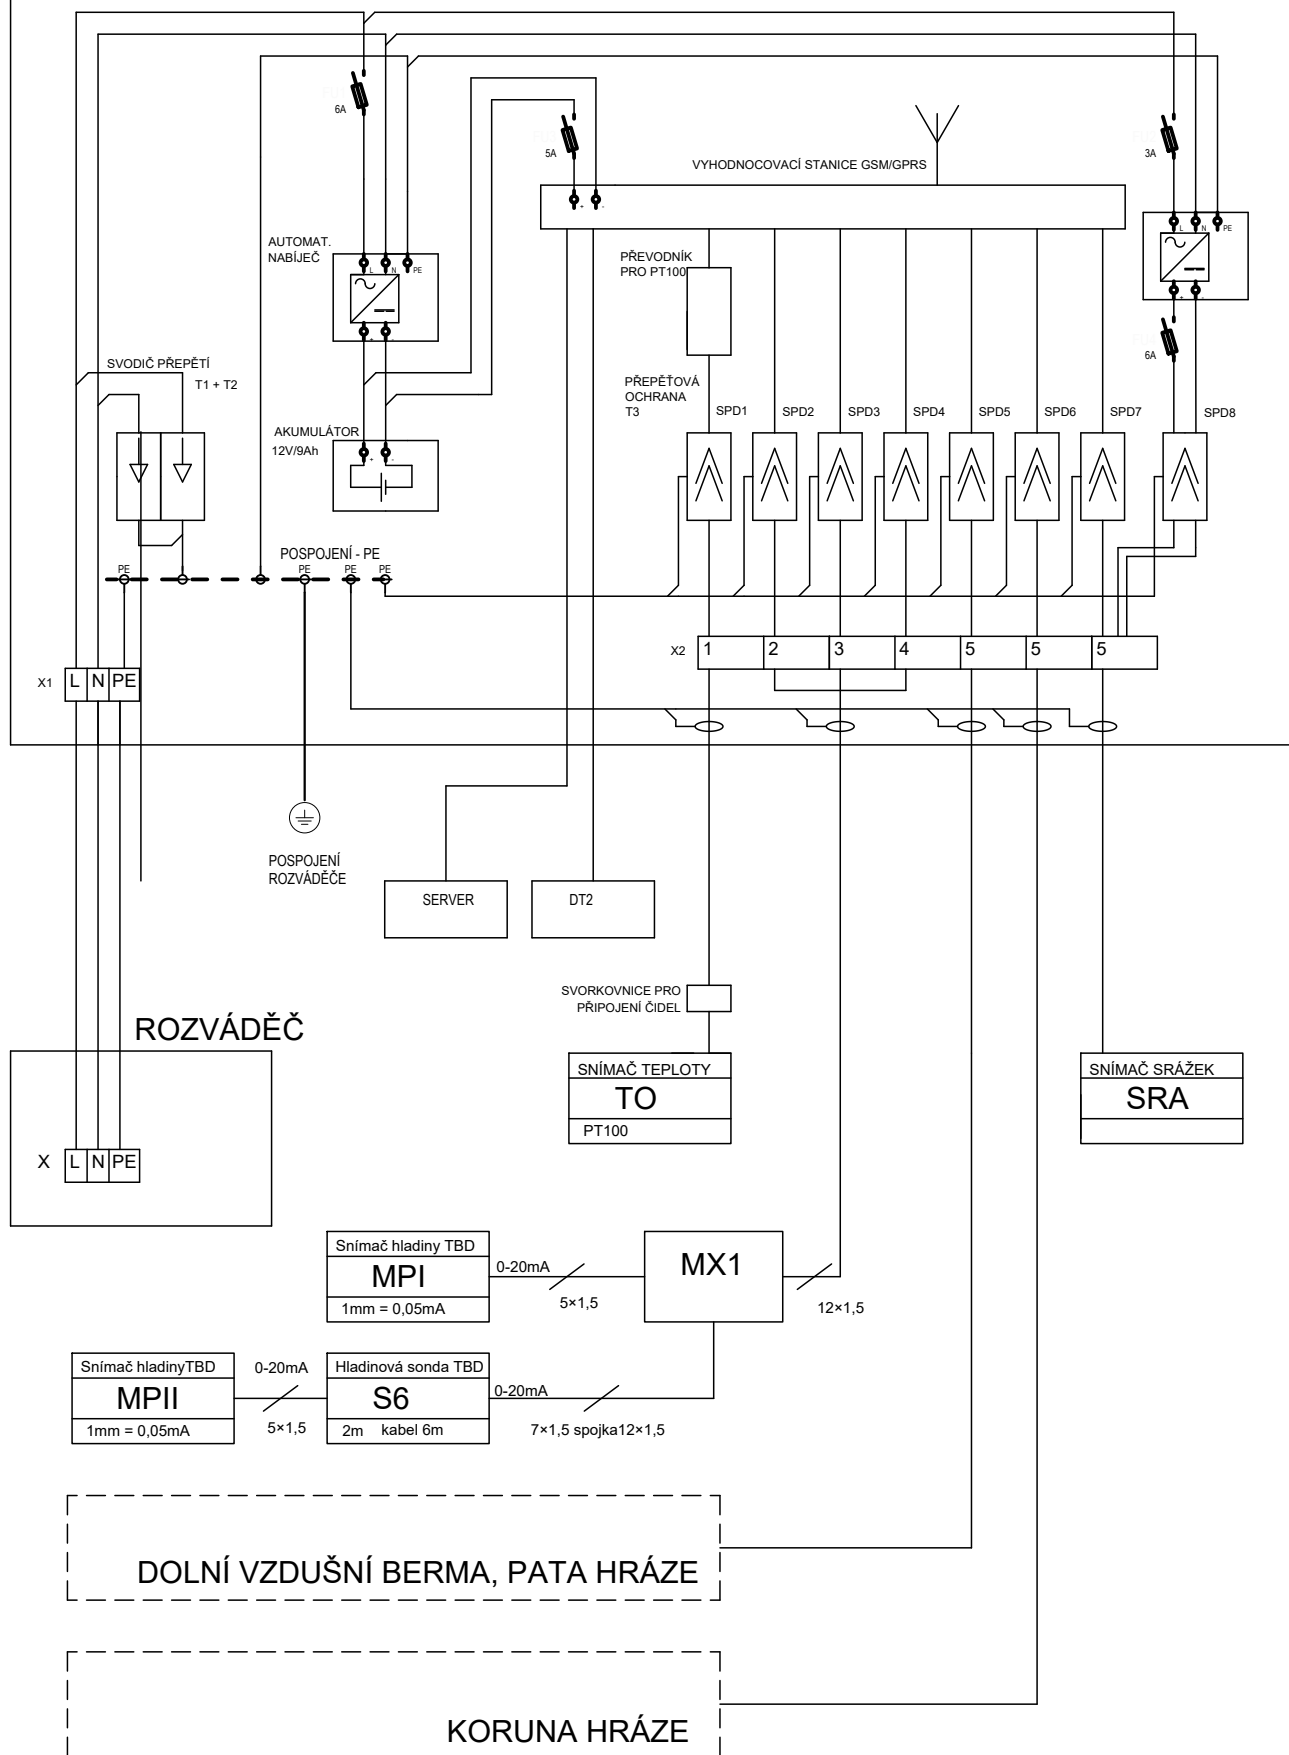

COLSYS

Název výkresu:

S011 – Vodní dílo Slušovice
Blokové schéma rozváděče DT1

Datum:

12/2024

Revize:

0

Měřítko:

NS

Formát:

A4

Číslo výkresu:

2

List:

1

Listů: 2